



Esquema de Ligação nas Caixas D'água

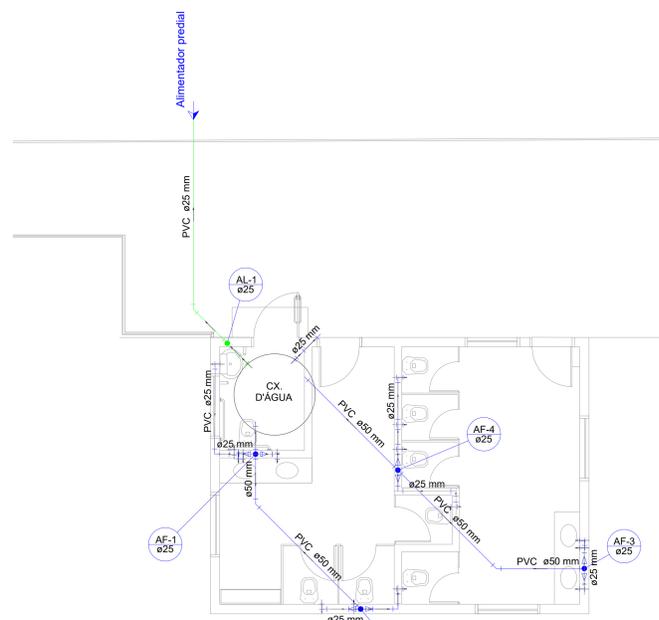

Planta Baixa - Água Fria  
Escala 1:50

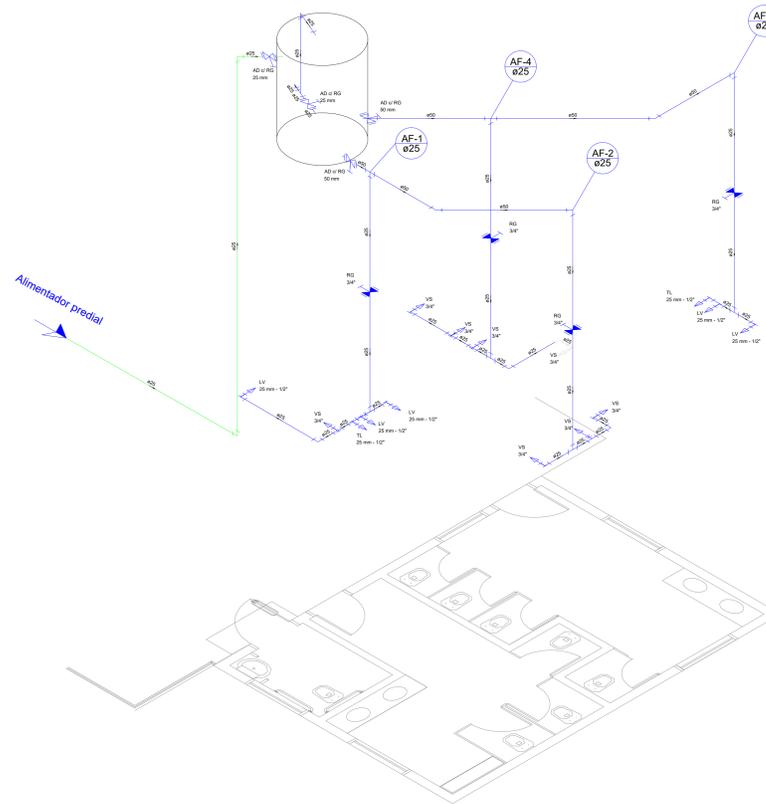

Planta Isométrica - Água Fria  
Escala 1:25

Lista de Materiais	
<b>Aparelho</b>	
Caixa para hidrômetro 42 x 33 cm com entrada de água por baixo - furo 52mm	1 pc
Caixa d'água 1000 L	1 pc
<b>PVC rígido soldável</b>	
Torneira Boa Para Caixa D'água 25 mm - 3/4"	1 pc
Adapt. sold. c/ registro esfera pr. ex. d'água 25 mm - 3/4"	2 pc
Adapt. sold. curto c/ flange livre pr. ex. d'água 25 mm - 3/4"	1 pc
Joelho 90° soldável 25 mm	3 pc
Tubo 25 mm	25,00 m
Tê 90° soldável 25 mm	1 pc
<b>Aparelho</b>	
Torneira de Limpeza 25 mm	2 pc
Torneira de Lavatório 25 mm	5 pc
Vaso Sanitário c/ ex. acoplada 25 mm	8 pc
<b>Metas</b>	
Adapt. sold. c/ registro esfera pr. ex. d'água 45 mm - 1 1/4"	2 pc
Registro de gaveta c/ canopia cromada 1"	4 pc
<b>PVC Acessórios</b>	
Bolsa de ligação pr. vaso sanitário 4"	8 pc
Espate flexível cobre cromado com canopia 3/4 - 30cm	14 pc
<b>PVC rígido soldável</b>	
Adapt. sold. curto c/ bucha-roscas p. registro 25 mm - 3/4"	8 pc
Bucha de redução sold. longa 50 mm - 25 mm	2 pc
Joelho 90° soldável 25 mm	5 pc
Tubo 50 mm	18,00 m
Joelho 45 soldável 50 mm	2 pc
Tê 90° soldável de redução 50 mm - 25 mm	2 pc
Tê 90° soldável 25 mm	4 pc
<b>PVC soldável azul c/ bucha latão</b>	
Joelho de redução 90° soldável com bucha de latão 25 mm - 3/4"	8 pc
Tê sold. c/ bucha latão bolsa central 25 mm - 3/4"	7 pc

Legenda das indicações	
AD c/ RG	Adapt. sold. c/ registro Esfera pr. ex. d'água - 50 mm e 25mm
LV	Lavatório - 25 mm - 1/2"
RG	Registro de gaveta c/ canopia cromada c/ PVC soldável - 3/4"
VS	Vaso sanitário com caixa acoplada - 3/4"

Legenda	
	Adapt. sold. c/ registro esfera pr. ex. d'água - AD c/ RG
	Alimentador Predial
	Registro de gaveta c/ canopia cromada c/ PVC soldável - RG

LEGENDA DE ALTURAS (m)		
LV	LAVATÓRIO	0,30m
RG	REGISTRO DE GAVETA	1,80m
VS	VASO SANITÁRIO	0,30m
TL	TORNEIRA DE LIMPEZA	0,30m

		<b>PREFEITURA MUNICIPAL DE HORTOLÂNDIA</b>		<b>ADMINISTRAÇÃO</b> <b>ÂNGELO PERUGINI</b> 2017-2020	
COORDENAÇÃO: SÉRGIO MARASCO TORRECLAS - SECRETÁRIO MUNICIPAL DE OBRAS E SERV. URBANOS					
COORDENAÇÃO TÉCNICA: ISABEL CRISTINA LAUREANO - DIRETORA DE PROJETOS E ORÇAMENTOS					
ORÇAMENTO: REFORMA DO CAMPO DO CAIC NO JD. AMANDA					
LOCAL: RUA GRACILIANO RAMOS 520 C/ AV. BRASIL - JORN. AMANDA - HORTOLÂNDIA/SP					
TÍTULO: PROJETO HIDRÁULICO - ÁGUA FRIA					
AUTORES DO PROJETO: GLAYTON FLÁVIO BERGHO		CREA/SP: 5059430990	ART: 2822720190733687	PROCESSO:	
ESCALAS:	DESCRIÇÃO:	VERIFICAÇÃO:	LIBERAÇÃO:	DATA:	FOLHA:
INDICADAS:	OK	OK	OK	07/ JUNHO / 2019	01/02