


PLANTA BAIXA

ESCALA 1:100

- LEGENDA:
- 07A- AC MENINOS - ÁREA 2.31m²
 - 08- WC MENINOS - ÁREA 11.88m²
 - 09- AC MENINAS - ÁREA 2.31 m²
 - 10- WC MENINAS - ÁREA 11.88 m²
 - 11- DESPESA - ÁREA 5.13 m²
 - 12- DESPEJO - ÁREA 5.52 m²
 - 13- LAVANDERIA - ÁREA 6.46 m²
 - 14- WC FUNCIONÁRIOS - ÁREA 2.80 m²

ISOMÉTRICO

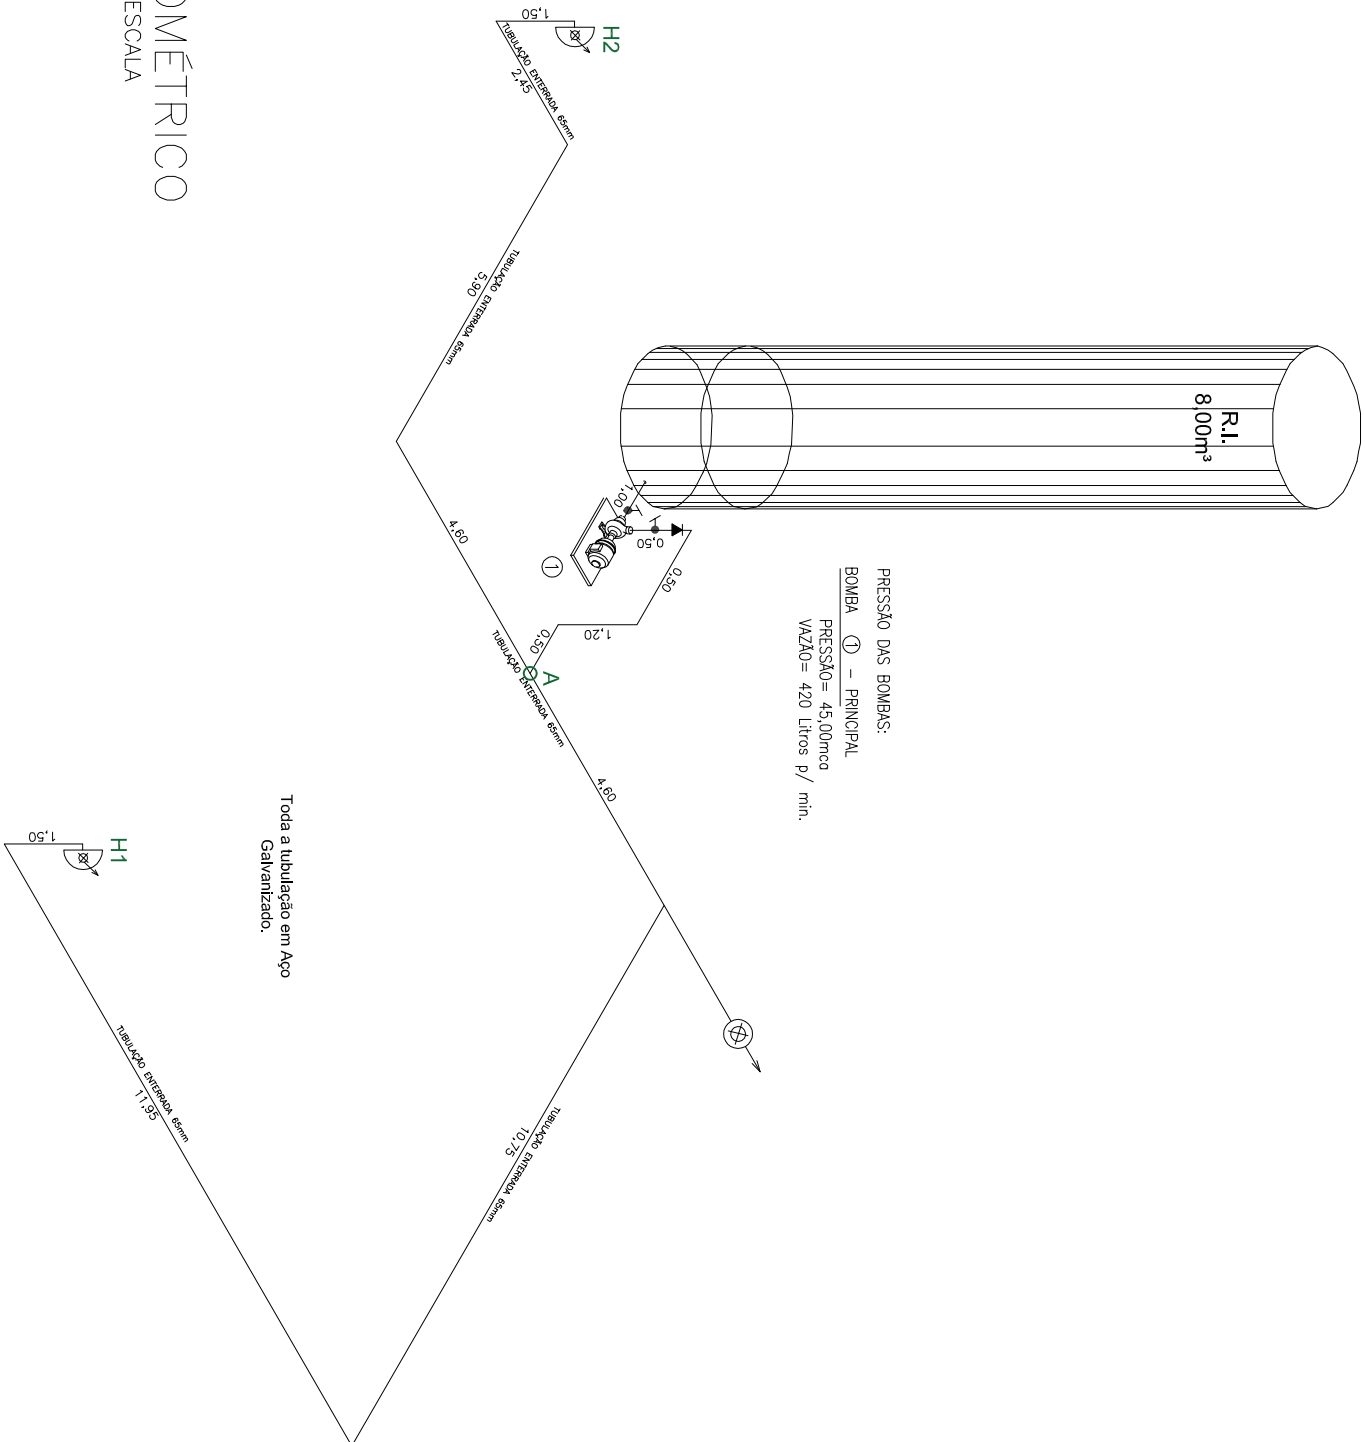

PROJETO DE PROTEÇÃO E COMBATE A INCÊNDIO

PREFEITURA MUNICIPAL DE HORTOLÂNDIA
Proprietário e/ou Responsável pelo uso

FRED ALVES
Responsável Técnico
CREA: 50618/79900

Assunto: PLANTA BAIXA E ISOMÉTRICO
Ocupação: ESCOLA - EMEF ZILDA ARINS NEUMANN
Local: RUA PORTO VELHO, 249 - JARDIM STELLA, HORTOLÂNDIA - SP
Proprietário: PREFEITURA MUNICIPAL DE HORTOLÂNDIA
Responsável pelo uso: PREFEITURA MUNICIPAL DE HORTOLÂNDIA
Responsável Técnico: FRED ALVES CREA: 50618/79900 Nº de ART: XXXXXXXXXXXX
Áreas: VER QUADRO DE ÁREAS

FOLHA
02/02