


2 PLANTA BAIXA - GUARITA
ESCALA 1:25

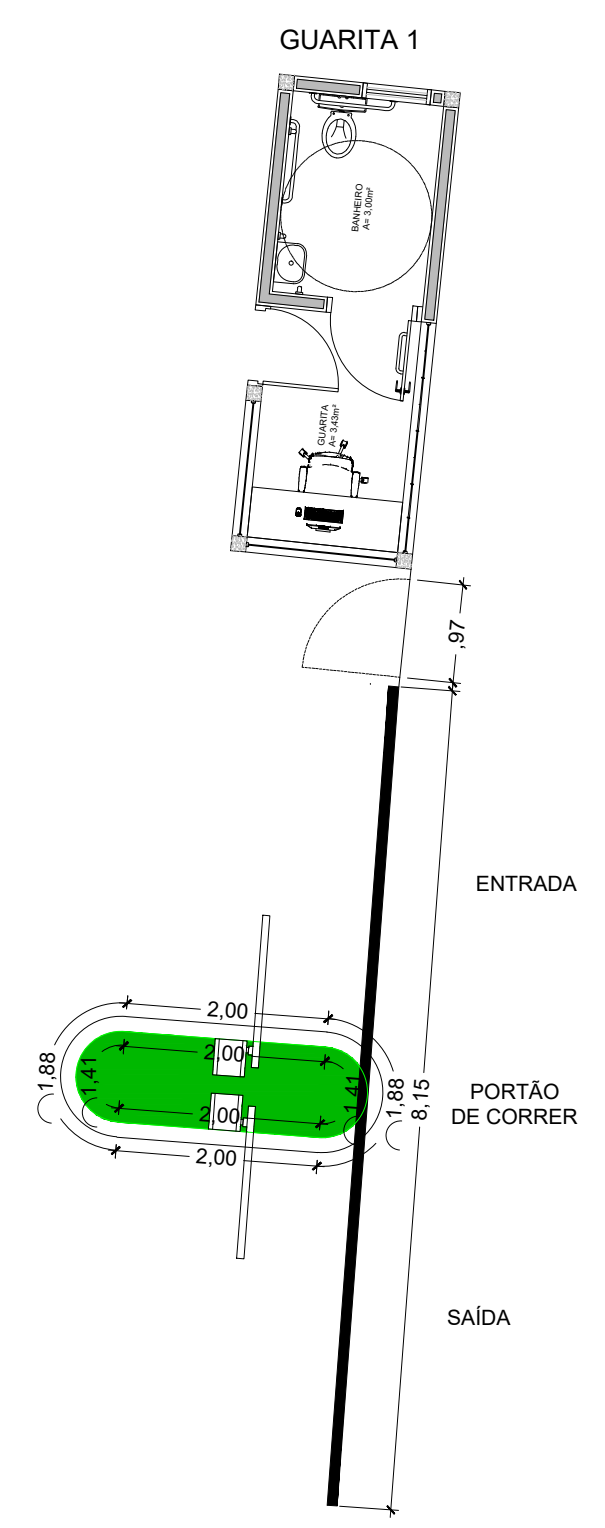

4 DETALHE ACESSO CONTROLADO
S/ESCALA


3 AMPLIAÇÃO GUARITA 01
ESCALA 1:75

LEGENDA

- ALAMEDA
- PASSEIO
- CICLOVIA
- FAIXA DE SERVIÇO
- PAVIMENTO NOVO

INDICAÇÃO DE AMPLIAÇÃO

- NOTAS:
1. MEDIDAS EM METRO, EXCETO ONDE INDICADO.
 2. PARA DIMENSIONAMENTO, TRATAMENTO E ACABAMENTO ESPECÍFICOS VERIFICAR PROJETOS COMPLEMENTARES.
 3. VERIFICAR MEDIDAS NO LOCAL.
 4. ESPECIFICAÇÃO DE ACABAMENTOS, VER RESPECTIVAS AMPLIAÇÕES.
 5. ESPECIFICAÇÕES DE GRADIL E ALAMBRADOS, CONSULTAR PRANCHAS ESPECÍFICAS.
 6. O DETALHAMENTO PARA CORRETO DESEMPENHO DOS CONJUNTOS É DE EXCLUSIVA RESPONSABILIDADE DO FORNECEDOR.
 7. ANTES DA EXECUÇÃO E INSTALAÇÃO OS FORNECEDORES DEVERÃO APRESENTAR O PROJETO DE FABRICAÇÃO DOS CAIXILHOS PARA ANÁLISE E APROVAÇÃO DA FISCALIZAÇÃO DA OBRA.
 8. PARA DETALHAMENTO DE CANTEIROS, CONSULTAR PRANCHA ESPECÍFICA DE PAISAGISMO.
 9. PARA FORRAÇÕES E ESPÉCIES ARBÓREAS, EXCETO GRAMA AMENDOIM E ESMERALDA, EXECUÇÃO SERÁ REALIZADA EM ETAPA FUTURA.

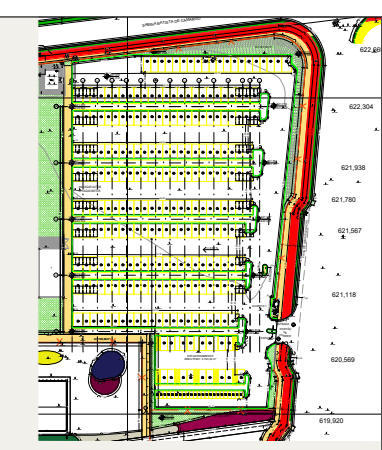

FOTE
FUNDAÇÃO PARA O DESENVOLVIMENTO TECNOLÓGICO DA ENGENHARIA

Projetista:
FUNDAÇÃO PARA O DESENVOLVIMENTO TECNOLÓGICO DA ENGENHARIA

Coordenador do Projeto:
Antônio C. Fonseca

Elaboração:
Rodrigo S. dos Santos

RRTIART: 28027230231457406
CAU/CREA: 0600420948-SP

RRTIART: SI13702142100CT001
CAU/CREA: A129524-1

Visto:

Visto:

MUNICÍPIO DE HORTOLÂNDIA

Obra: PROLONG. DA AV. JOSÉ PEREIRA DE LIRA COM INTERLIGAÇÃO AO BAIRRO NOVA EUROPA, CONEXÕES AO BAIRRO NOVO ÂNGULO E URBANIZAÇÕES

Local: OBRA 05 - PARQUE ENTORNO DO PAÇO

Título: ESTUDOS E PROJETOS DE ARQUITETURA E PAISAGISMO - DETALHE ESTACIONAMENTO

SECRETARIA MUNICIPAL DE OBRAS

SECRETARIA MUNICIPAL DE OBRAS

SECRETARIA DE MOBILIDADE URBANA

Administração
JOSÉ NAZARENO ZEZÉ GOMES
2021-2024

Nº Contrato: 189/2023

Código: DE-PB.2.OB.05-ARQ-007

Data: 11/2023

Revisão: 01

Folha:

Escala: 01/250

07/14