




1 PLANTA BAIXA - GUARITA 01, 02 e 03
ESCALA 1:25

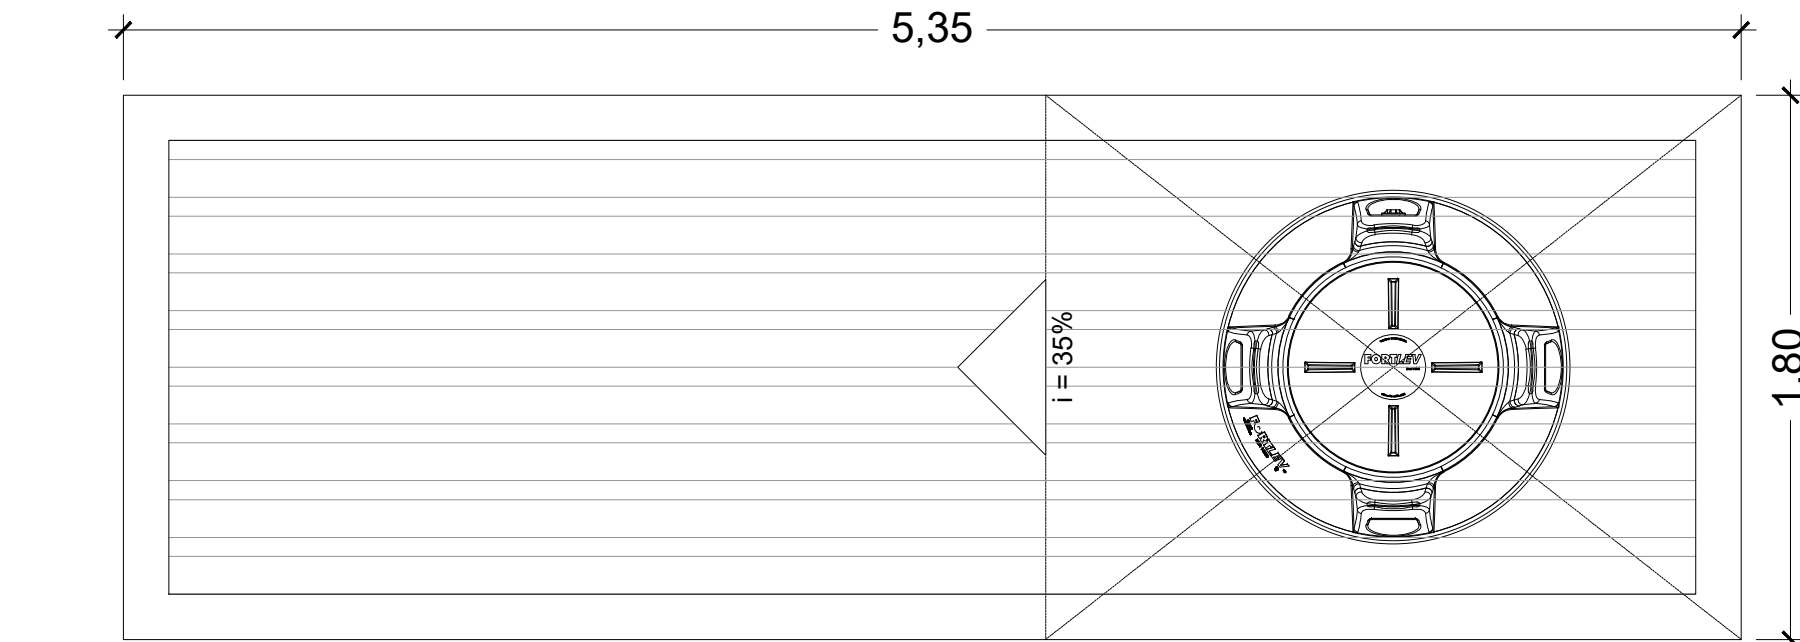


2 PLANTA DE COBERTURA
ESCALA 1:25

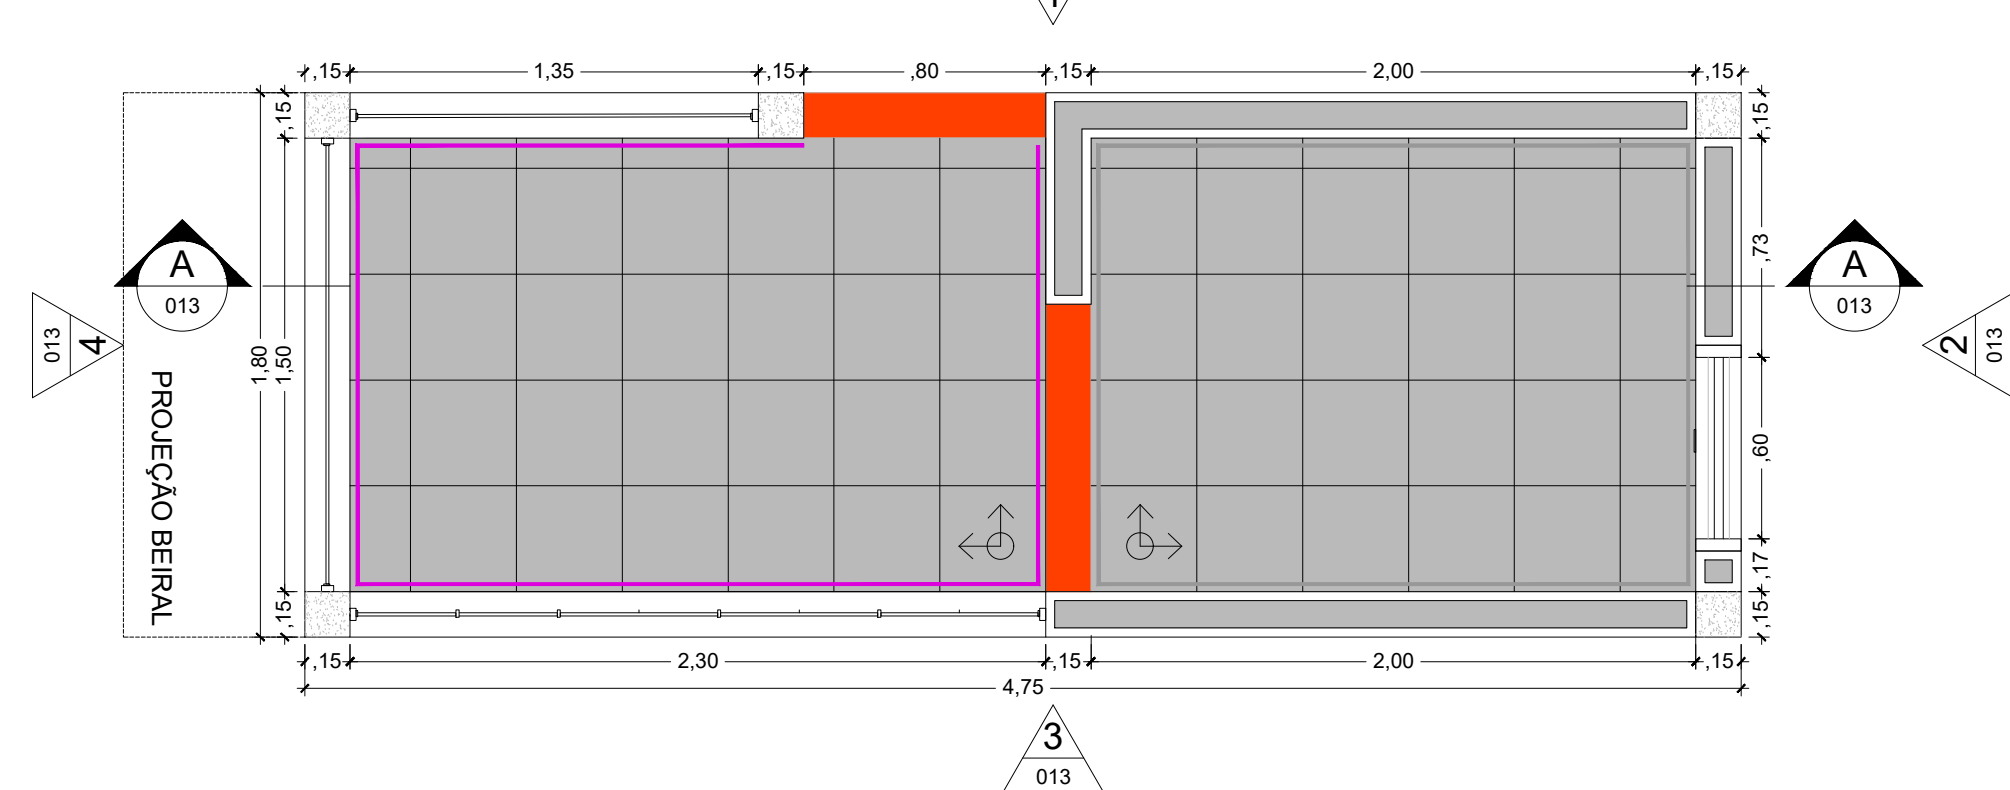


3 PLANTA DE REVESTIMENTO - GUARITA 01, 02 e 03
ESCALA 1:25

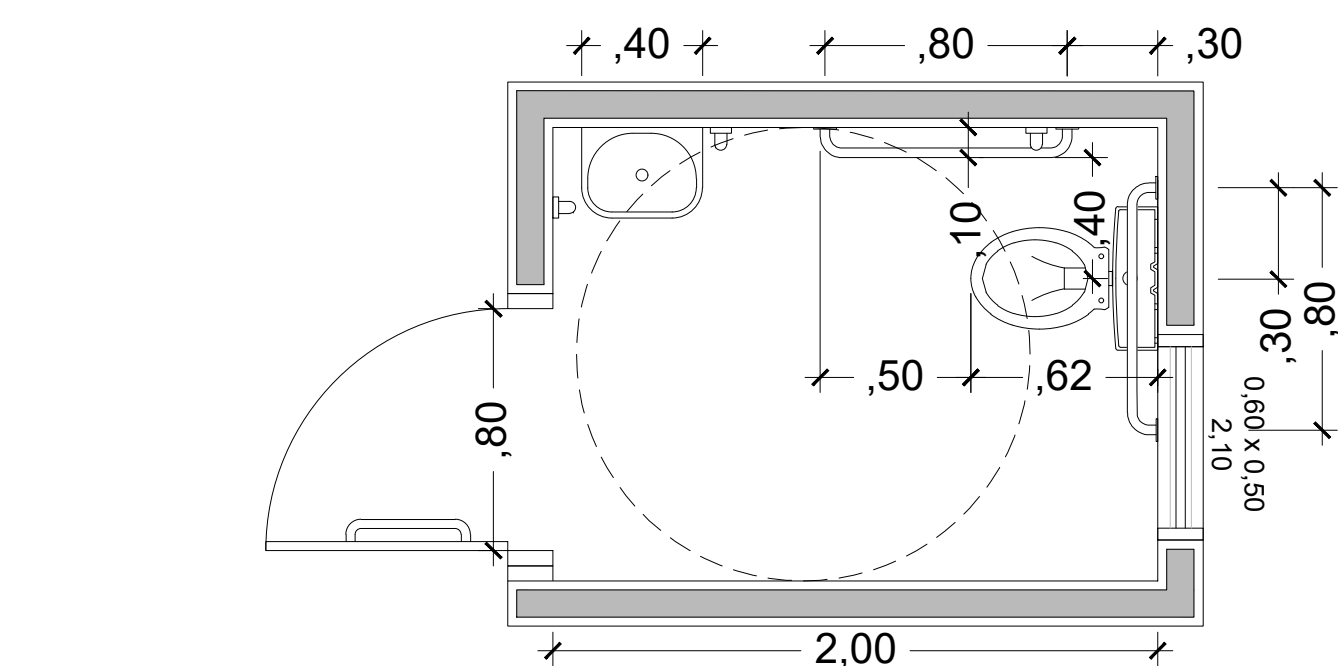

4 PLANTA - DETALHE BANHEIRO GUARITA
ESCALA 1:25

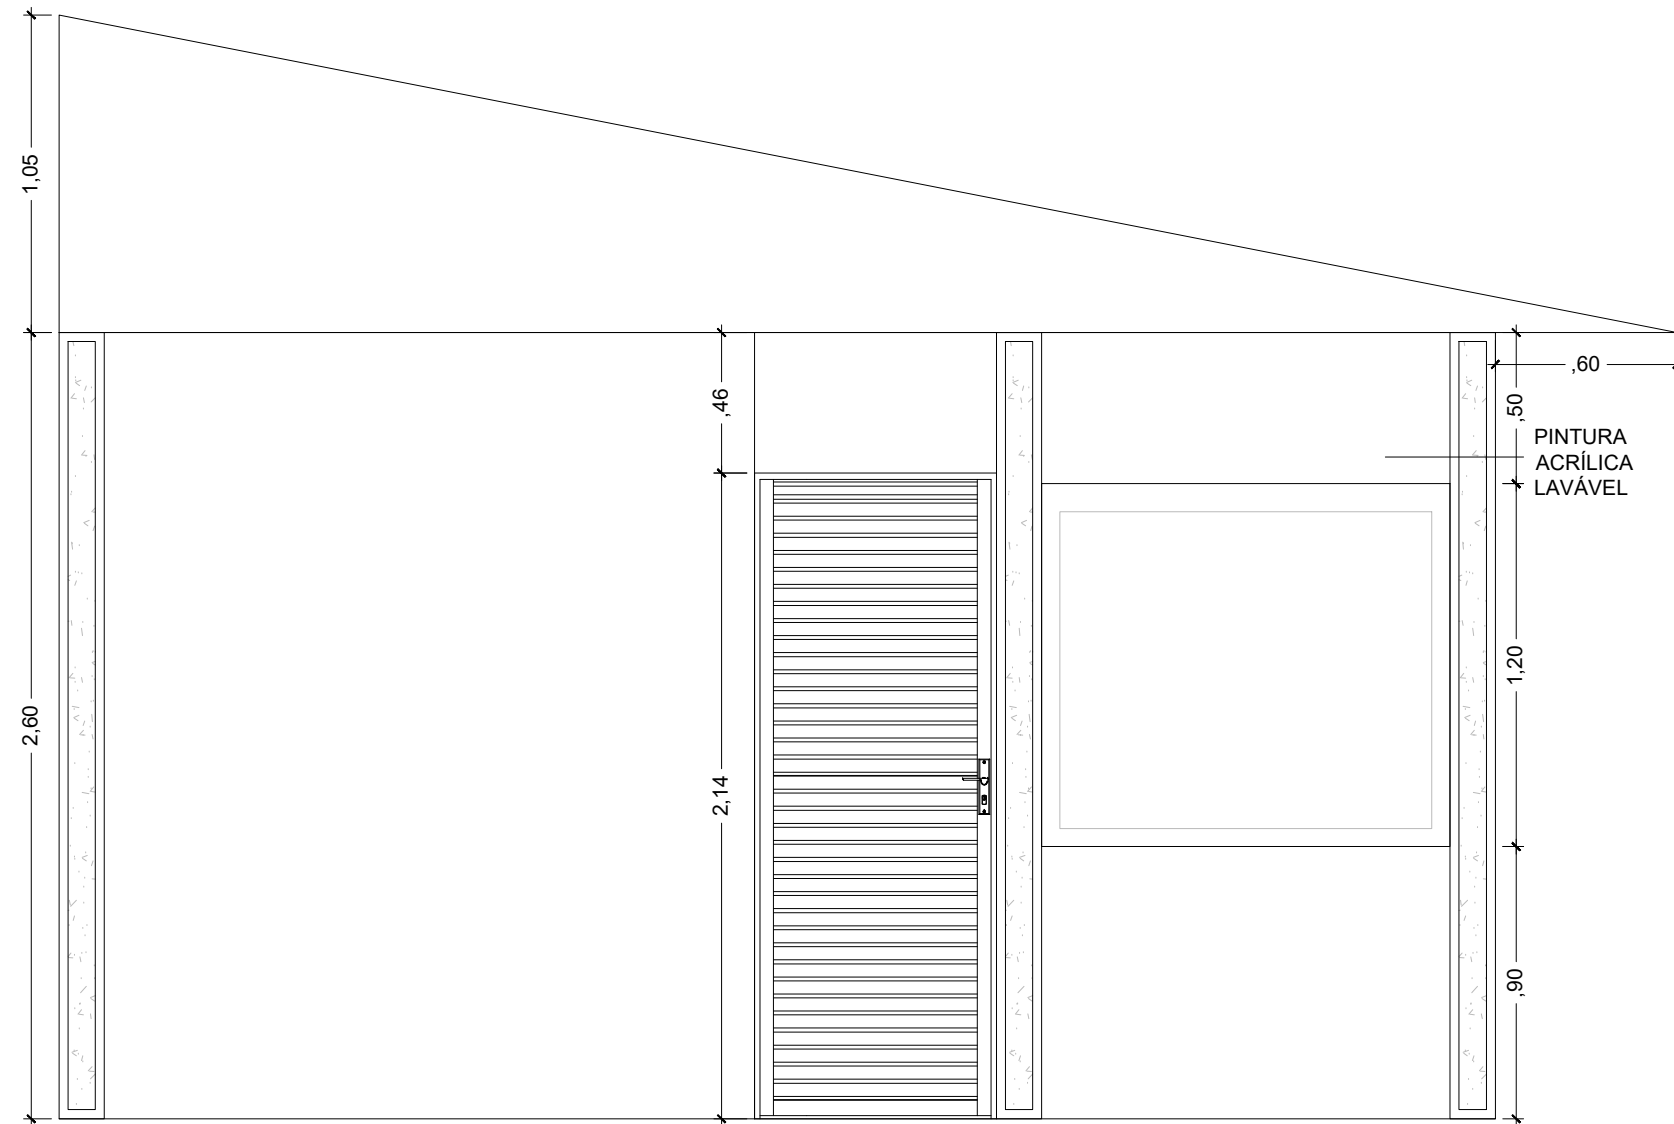


5 VISTA 01
ESCALA 1:25

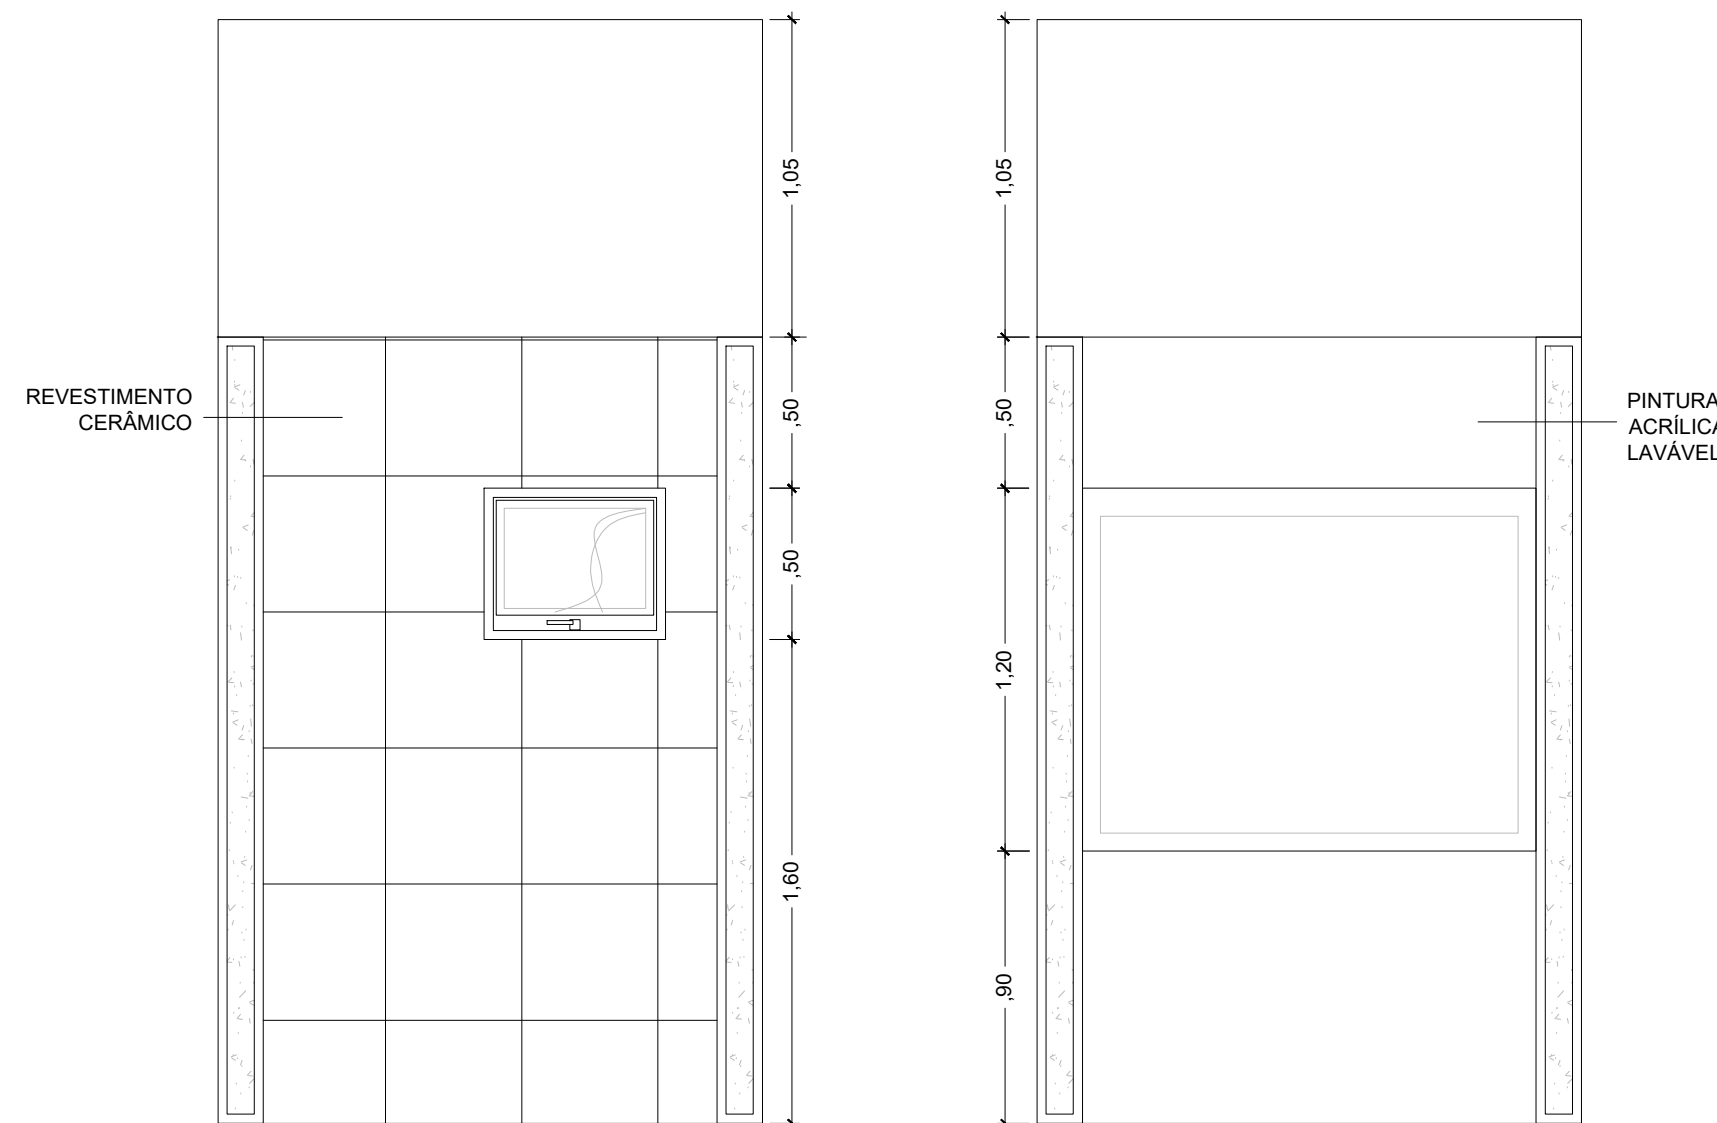


7 VISTA 02
ESCALA 1:25


8 VISTA 04
ESCALA 1:25

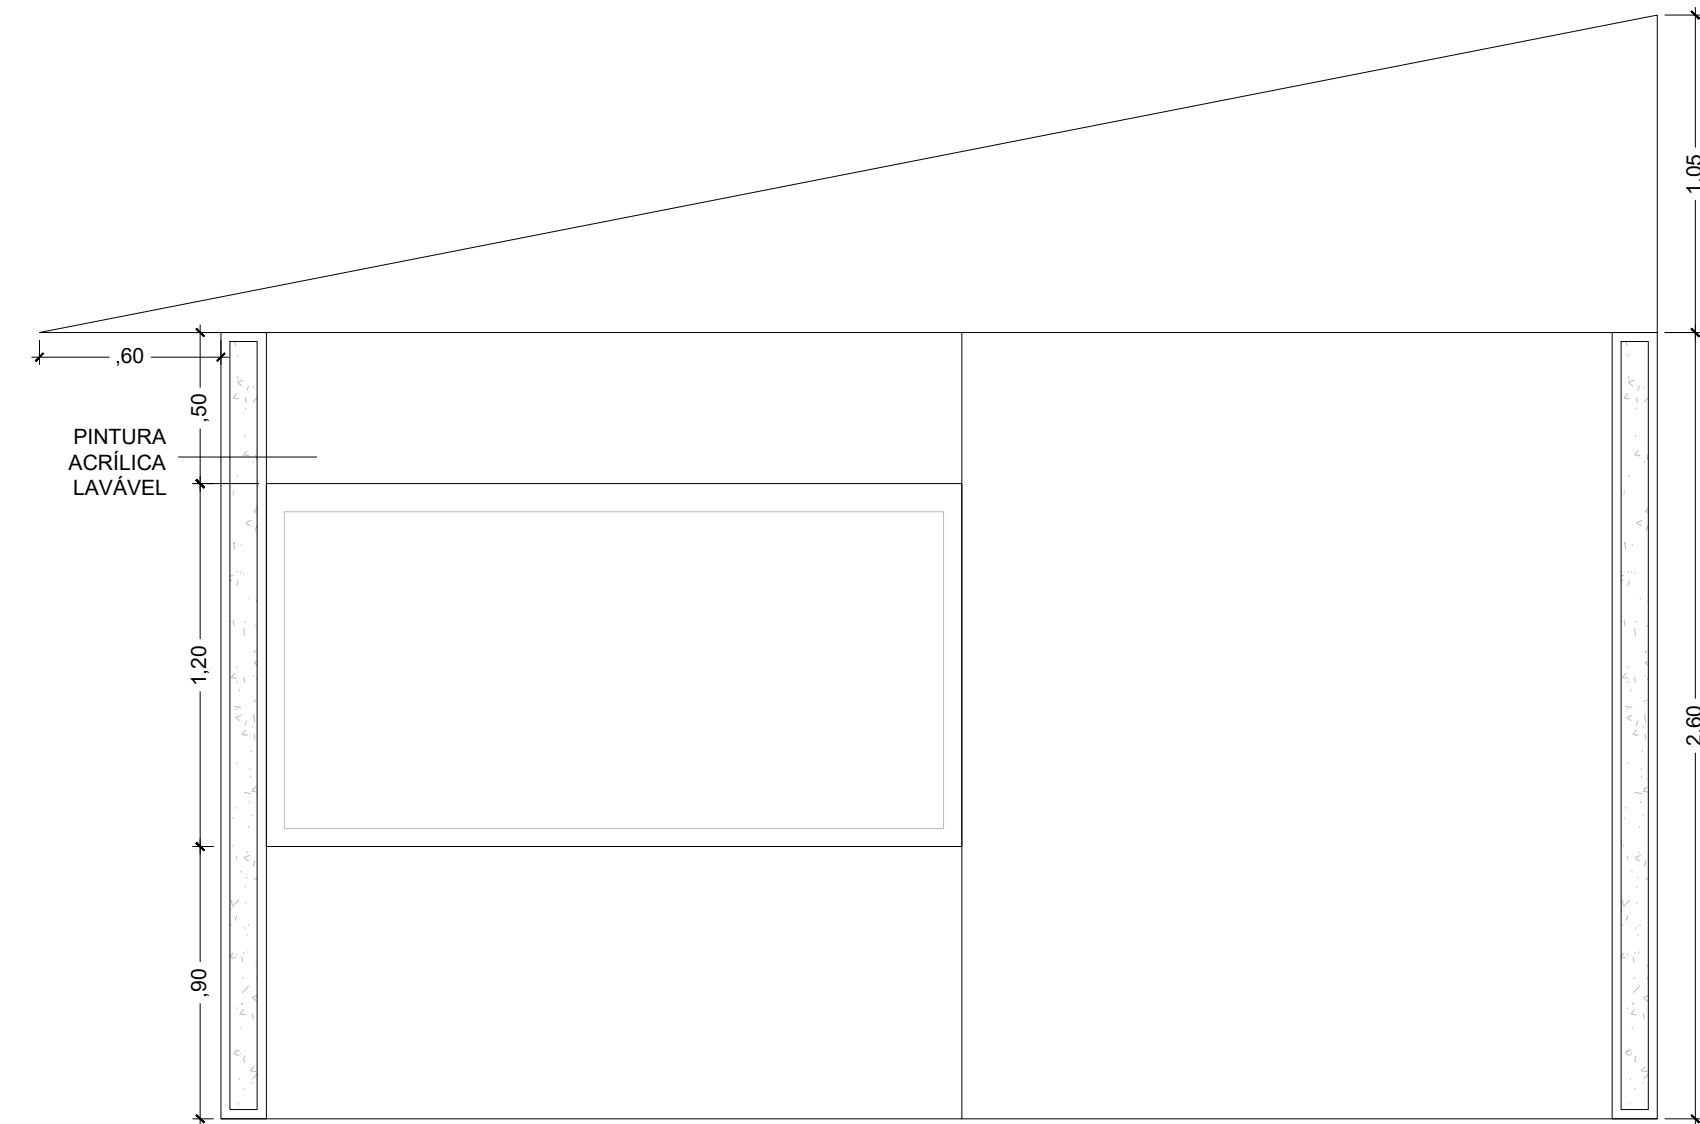


6 VISTA 03
ESCALA 1:25

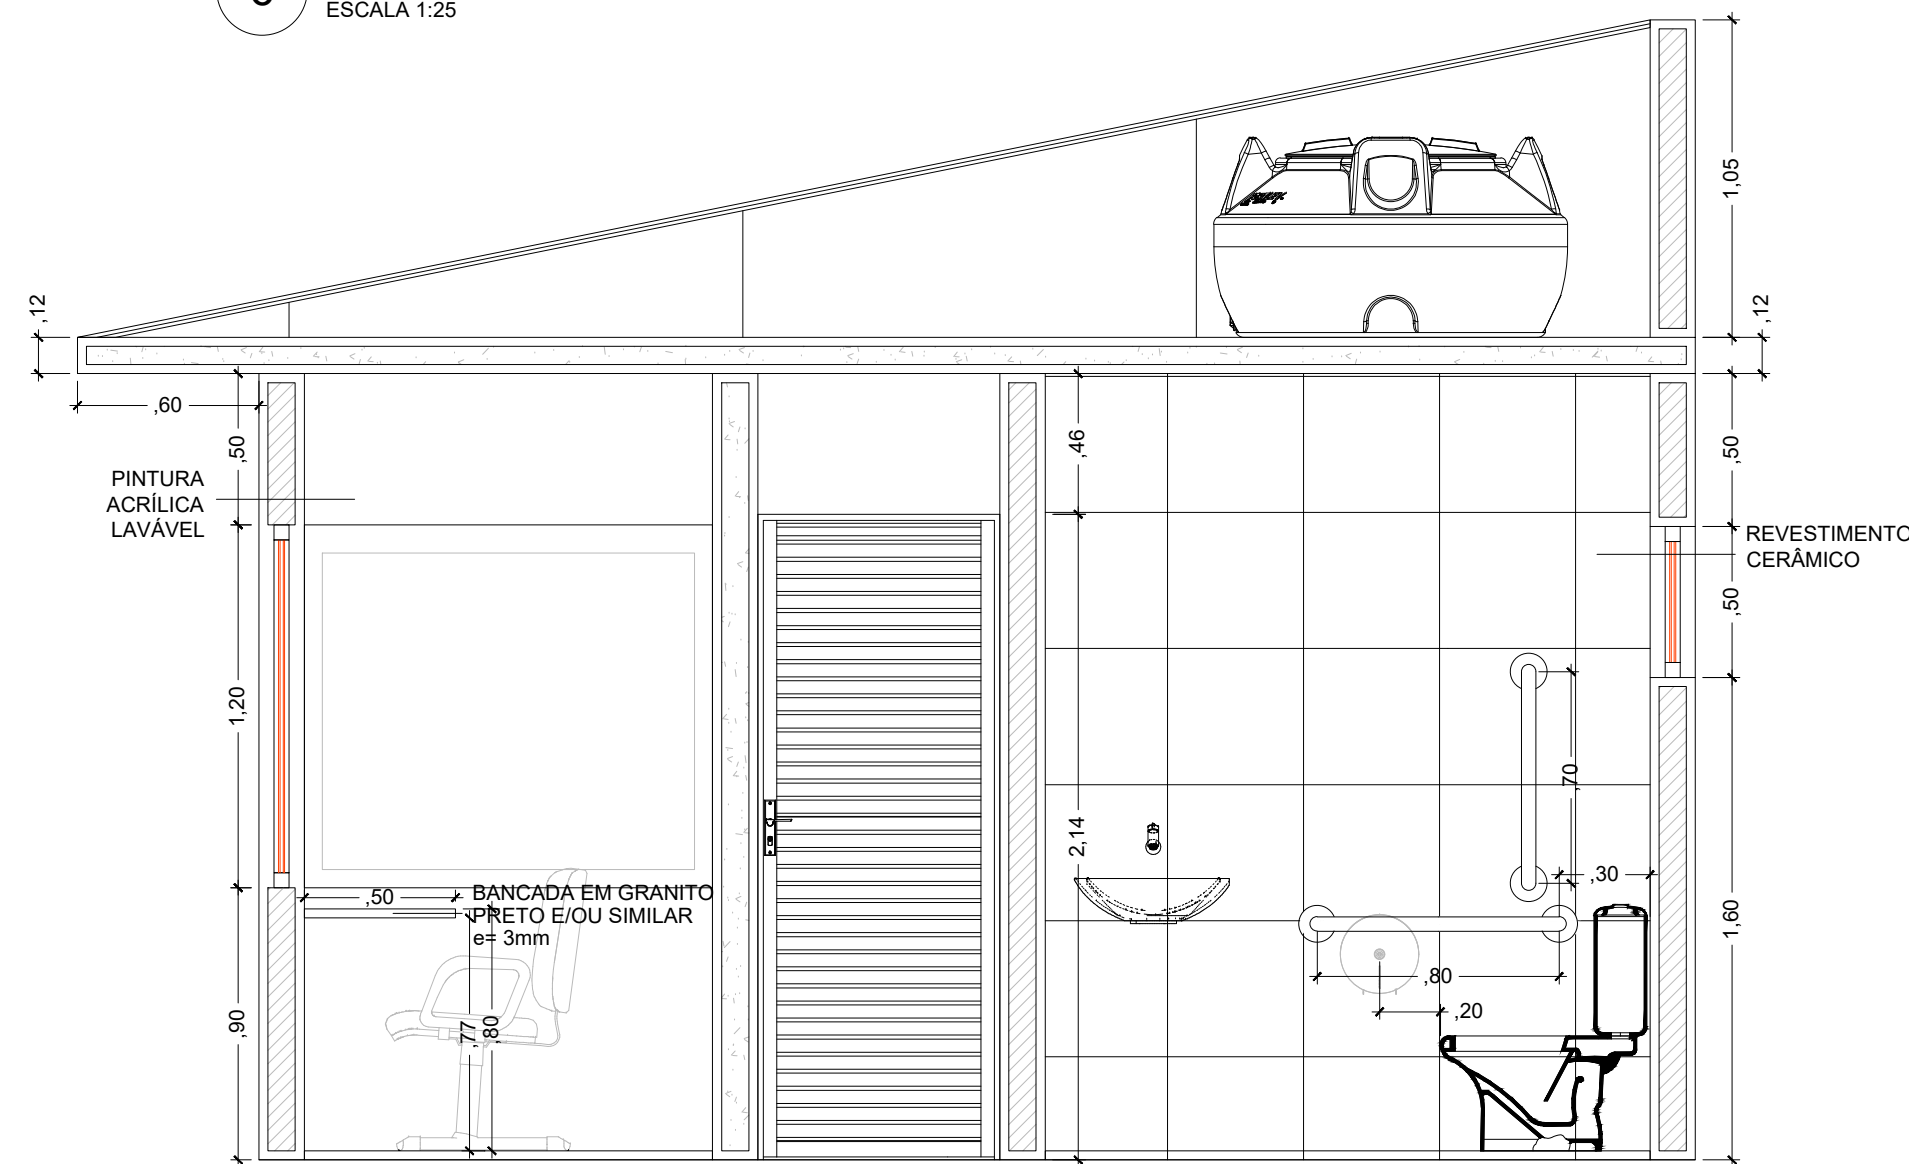

9 CORTE A
ESCALA 1:25

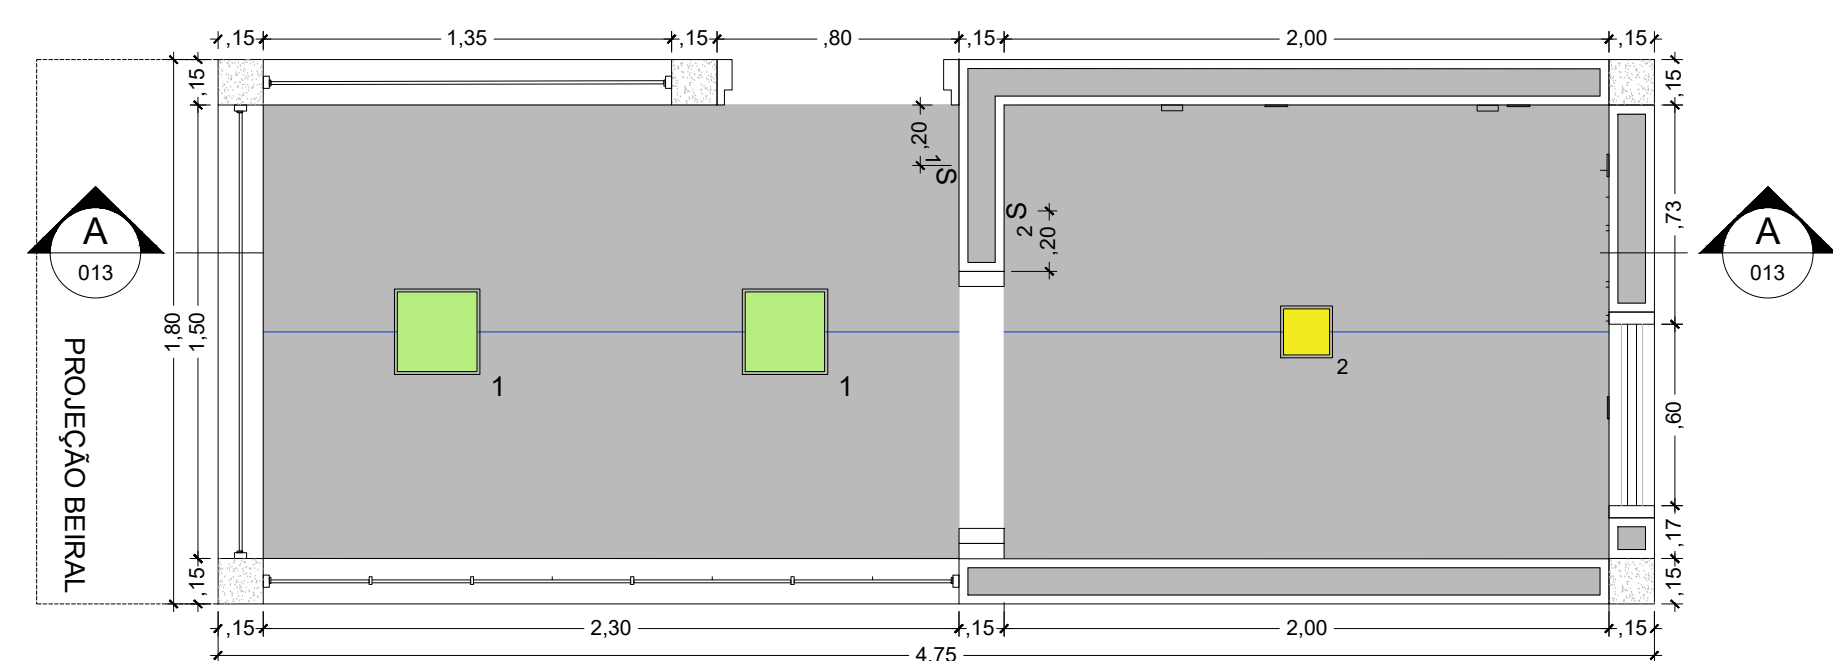

10 PLANTA DE ILUMINAÇÃO - GUARITA 01, 02 e 03
ESCALA 1:25

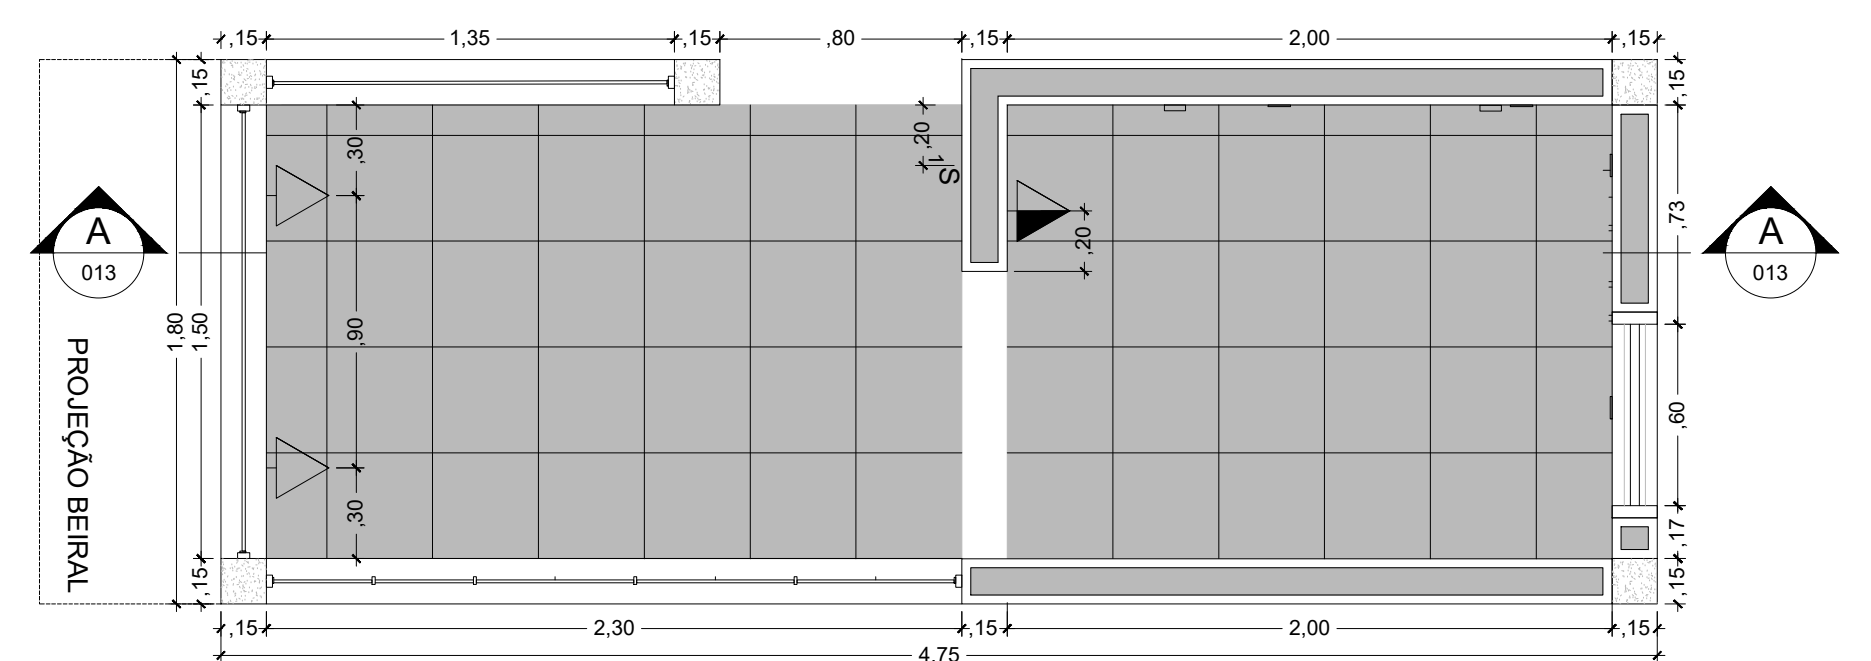

11 PLANTA DE ELÉTRICA - GUARITA 01, 02 e 03
ESCALA 1:25

NOTAS:
1. MEDIDAS EM METRO, EXCETO ONDE INDICADO.
2. PARA DIMENSIONAMENTO, TRATAMENTO E ACABAMENTO ESPECÍFICOS VERIFICAR PROJETOS COMPLEMENTARES.
3. VERIFICAR MEDIDAS NO LOCAL.
4. ESPECIFICAÇÃO DE ACABAMENTOS, VER RESPECTIVAS AMPLIAÇÕES.
5. ESPECIFICAÇÕES DE GRADIL E ALAMBRADOS, CONSULTAR PRANCHAS ESPECÍFICAS.
6. O DETALHAMENTO PARA CORRETO DESEMPENHO DOS CONJUNTOS É DE EXCLUSIVA RESPONSABILIDADE DO FORNECEDOR.
7. ANTES DA EXECUÇÃO E INSTALAÇÃO OS FORNECEDORES DEVERÃO APRESENTAR O PROJETO DE FABRICAÇÃO DOS CAIXILHOS PARA ANÁLISE E APROVAÇÃO DA FISCALIZAÇÃO DA OBRA.

ITEM	ESPECIFICAÇÃO
S	INTERRUPTOR SIMPLES MODELO À DEFINIR
1	SETORIZAÇÃO
	LAJE REBOCO E PINTURA PVA LATEX COR BRANCO NEVE
	LUMINÁRIA DE SOBREPOR PAINEL DE LED 12W QUADRADA 4.000K REF. BLUMENAU OU SIMILAR - 01 UNIDADES
	LUMINÁRIA DE SOBREPOR PAINEL DE LED 24W QUADRADA 4.000K REF. BLUMENAU OU SIMILAR - 02 UNIDADES
	LINHA DE ALINHAMENTO

ITEM	ESPECIFICAÇÃO
	PISO CERÂMICO - 35x35 cm A= 6,45 m²
	RODAPÉ - H=7 cm A= 6,63 m
	REVESTIMENTO PAREDE 20x20 cm A= 16,00 m²
	SOLEIRAS E/OU BAQUETE GRANITO BRANCO

ITEM	ESPECIFICAÇÃO
	TOMADA DE USO GERAL A 30 cm DO PISO ACABADO
	TOMADA MÉDIA A 1,20 m DO PISO ACABADO



Projetista:
FUNDAÇÃO PARA O DESENVOLVIMENTO TECNOLÓGICO DA ENGENHARIA

Coordenador do Projeto:
Antônio C. Fonseca

Elaboração:
Rodrigo S. dos Santos

RRT/ART: 28027230231457406

CAU/CREA: 0600420948-SP

RRT/ART: SI13702142100CT001

CAU/CREA: A129524-1



MUNICÍPIO DE HORTOLÂNDIA

Administração
JOSÉ NAZARENO
ZEZÉ GOMES
2021-2024

Obra: **PROLONG. DA AV. JOSÉ PEREIRA DE LIRA COM INTERLIGAÇÃO AO BAIRRO NOVA EUROPA, CONEXÕES AO BAIRRO NOVO ÂNGULO E URBANIZAÇÕES**

Local: **OBRA 05 - PARQUE ENTORNO DO PAÇO**

Nº Contrato: 189/2023

Título: **ESTUDOS E PROJETOS DE ARQUITETURA E PAISAGISMO - AMPLIAÇÃO GUARITA**

SECRETARIA MUNICIPAL DE OBRAS

SECRETARIA MUNICIPAL DE OBRAS

SECRETARIA DE MOBILIDADE URBANA

Código: DE-PB.2.OB.05-ARQ-013

Data: 11/2023

Revisão: 01

Escala: 01/20

Folha: 13/14