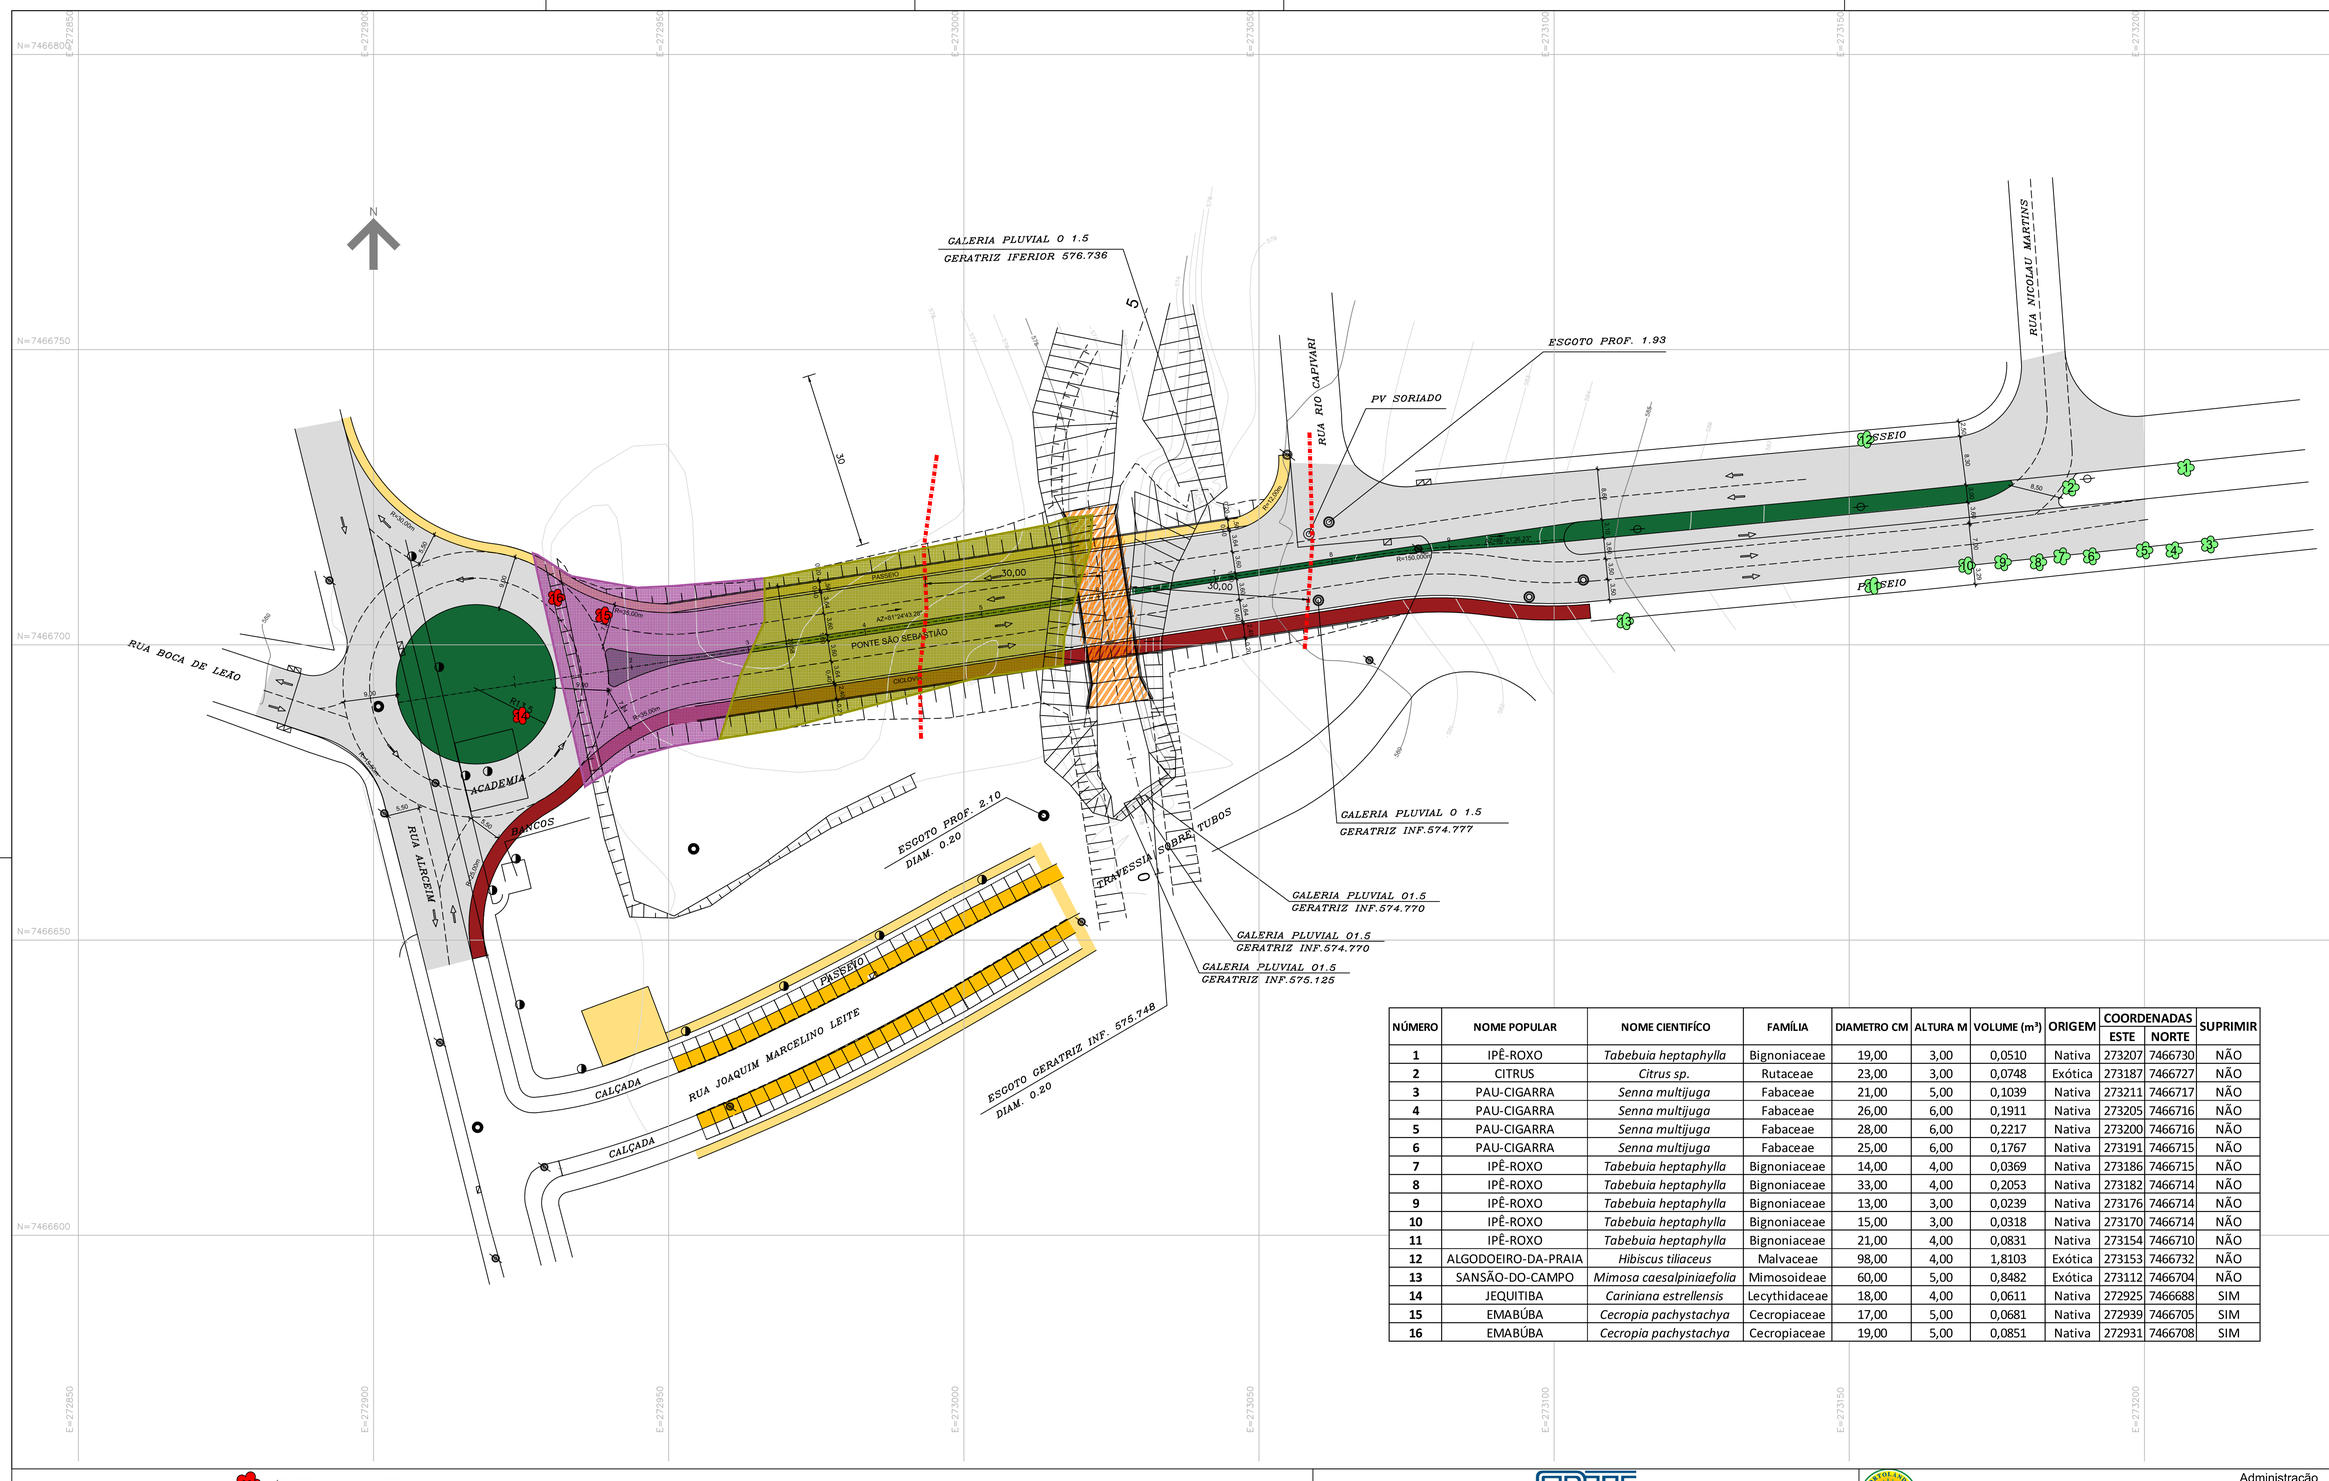

NÚMERO	NOME POPULAR	NOME CIENTIFÍCO	FAMÍLIA	DIAMETRO CM	ALTURA M	VOLUME (m³)	ORIGEM	COORDENADAS ESTE	COORDENADAS NORTE	SUPRIMIR
1	IPÊ-ROXO	*Tabebuia heptaphylla*	Bignoniaceae	19,00	3,00	0,0510	Nativa	273207	7466730	NÃO
2	CITRUS	*Citrus sp.*	Rutaceae	23,00	3,00	0,0748	Exótica	273187	7466727	NÃO
3	PAU-CIGARRA	*Senna multijuga*	Fabaceae	21,00	5,00	0,1039	Nativa	273211	7466717	NÃO
4	PAU-CIGARRA	*Senna multijuga*	Fabaceae	26,00	6,00	0,1911	Nativa	273205	7466716	NÃO
5	PAU-CIGARRA	*Senna multijuga*	Fabaceae	28,00	6,00	0,2217	Nativa	273200	7466716	NÃO
6	PAU-CIGARRA	*Senna multijuga*	Fabaceae	25,00	6,00	0,1767	Nativa	273191	7466715	NÃO
7	IPÊ-ROXO	*Tabebuia heptaphylla*	Bignoniaceae	14,00	4,00	0,0369	Nativa	273186	7466715	NÃO
8	IPÊ-ROXO	*Tabebuia heptaphylla*	Bignoniaceae	33,00	4,00	0,2053	Nativa	273182	7466714	NÃO
9	IPÊ-ROXO	*Tabebuia heptaphylla*	Bignoniaceae	13,00	3,00	0,0239	Nativa	273176	7466714	NÃO
10	IPÊ-ROXO	*Tabebuia heptaphylla*	Bignoniaceae	15,00	3,00	0,0318	Nativa	273170	7466714	NÃO
11	IPÊ-ROXO	*Tabebuia heptaphylla*	Bignoniaceae	21,00	4,00	0,0831	Nativa	273154	7466710	NÃO
12	ALGODOEIRO-DA-PRAIA	*Hibiscus tiliaceus*	Malvaceae	98,00	4,00	1,8103	Exótica	273153	7466732	NÃO
13	SANSÃO-DO-CAMPO	*Mimosa caesalpiniaefolia*	Mimosoideae	60,00	5,00	0,8482	Exótica	273112	7466704	NÃO
14	JEQUITIBA	*Cariniana estrellensis*	Lecythidaceae	18,00	4,00	0,0611	Nativa	272925	7466688	SIM
15	EMABÚBA	*Cecropia pachystachya*	Cecropiaceae	17,00	5,00	0,0681	Nativa	272939	7466705	SIM
16	EMABÚBA	*Cecropia pachystachya*	Cecropiaceae	19,00	5,00	0,0851	Nativa	272931	7466708	SIM

LEGENDA:

- EIXO PROJETADO
- REBAIXAMENTO DE GUIA
- GUIAS E SARJETAS A IMPLANTAR
- PASSEIO PROJETADO
- GUIA EXISTENTE
- ALINHAMENTO PREDIAL
- PAVIMENTO NOVO
- PASSEIO NOVO
- PISO INTERTRAVADO NOVO
- CICLOVIA
- O.A.E. PROJETADA
- GRAMA
- ÁRVORES ISOLADAS - A SUPRIMIR
- ÁRVORES ISOLADAS - A PRESERVAR
- APP - ÁREA DE PROTEÇÃO PERMANENTE
- CÓRREGO
- LEUCENA
- VEGETAÇÃO EXÓTICA - FRAGMENTOS DE LÍRIO-DO-BREJO, MAMONEIRA E GIRASSOL-MEXICANO
- CAMPO ANTRÓPICO (GRAMÍNEAS) OU SEM VEGETAÇÃO

TABELA DE INTERVENÇÕES

VEGETAÇÃO	INTERVENÇÕES					
	FORA DE APP m²		DENTRO DE APP m²		TOTAL m²	
CAMPO ANTRÓPICO OU SEM VEGETAÇÃO	7.273,10	69.44%	880,03	8.40%	8.153,13	77.84%
LEUCENA	757,24	7.23%	628,69	6.00%	1.385,93	13.23%
EXÓTICA	935,53	8.93%	0,00	0.00%	935,53	8.93%
TOTAL	8.965,87	85.60%	1.508,72	14.40%	10.474,59	100.00%

FUNDAÇÃO PARA O DESENVOLVIMENTO TECNOLÓGICO DA ENGENHARIA

Projetista: FUNDAÇÃO PARA O DESENVOLVIMENTO TECNOLÓGICO DA ENGENHARIA

Coordenador do Projeto: Antônio C. Fonseca — RRT/ART: 28027230181403241 — CAU/CREA: 0600420948-SP — Visto:

Elaboração: Júlio Scottini — RRT/ART: 28027230190258793 — CAU/CREA: 1000070449-SP — Visto:

MUNICÍPIO DE HORTOLÂNDIA

Administração Ângelo Perugini 2017-2020

Obra: VIÁRIO E PONTE ENTRE O SÃO SEBASTIÃO E INTERLAGOS (TRECHO - JARDIM INTERLAGOS E JARDIM SÃO SEBASTIÃO)

Local: JARDIM SÃO SEBASTIÃO, HORTLÂNDIA -SP

Nº Contrato: 303/2018

Título: INTERVENÇÕES AMBIENTAIS

Código: DE-3.07.00-O2-001

	DEPARTAMENTO DE PROJETOS - APROVAÇÃO CARIMBO E ASSINATURA	Data:	Data:	Revisão:
SECRETÁRIA DE OBRAS E SERVIÇOS URBANOS			04/2019	0
SECRETÁRIA DE OBRAS E SERVIÇOS URBANOS	DEPARTAMENTO DE OBRAS - APROVAÇÃO CARIMBO E ASSINATURA	Data:	Escala: 1:500	Folha: 01/01
SECRETÁRIA DE MOBILIDADE URBANA	DEPARTAMENTO DE PROJETOS - APROVAÇÃO CARIMBO E ASSINATURA	Data:		