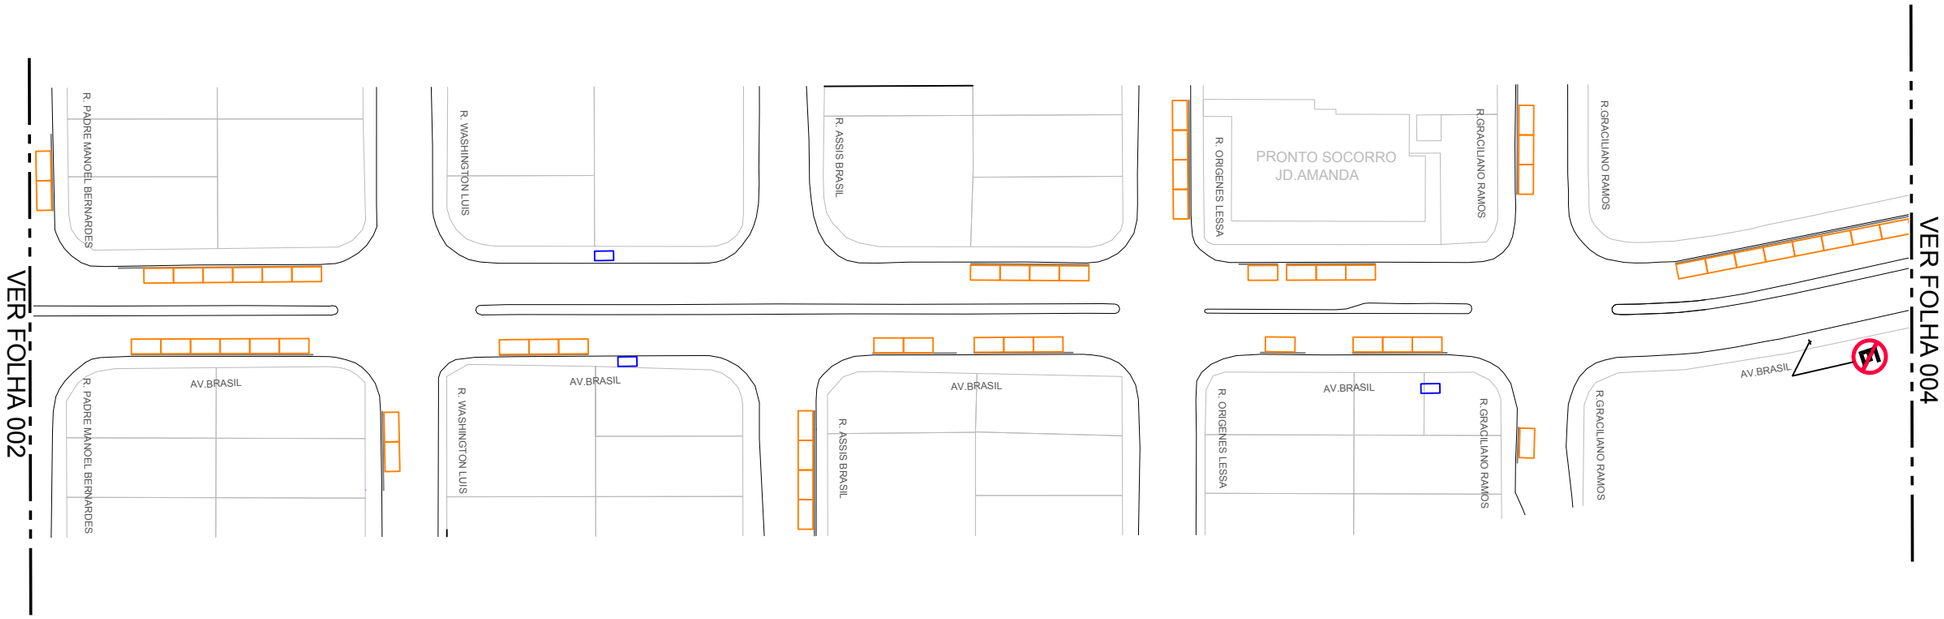


LEGENDA

- Vagas de Estacionamento
- Ponto de Onibus existente

| REV. | DESCRICAO | EMISSÃO | VERIFICAÇÃO | |
|---|---|---|---|---|
| • | Descrição | Emissão | Verificação | Aprovação |
| | REVISÕES | | | |

## PROJETO

A aprovação deste documento tem como única finalidade a verificação de sua compatibilidade com os demais documentos do projeto e não exime de sua total responsabilidade sobre o conteúdo técnico do mesmo.

- ☐ Aprovado — Visto
- ☐ Aprovado com ressalva — Data
- ☐ Não Aprovado — Data

| | |
|---|---|
| GER PLAN PROJ | RICARDO P BARBOSA |
| GER SINALIZAÇÃO | JOÃO EDUARDO DE OLIVEIRA |

Hortolândia
Cidade que cresce com a gente

SECRETARIA
DE MOBILIDADE URBANA

SECRETÁRIO ATÍLIO ANDRÉ PEREIRA
SECRETÁRIA ADJUNTA SANDRA A. ZAITH

Objeto: PROJETO DE LEVANTAMENTO DE VAGAS (ESTIMATIVA)
ESTACIONAMENTO ROTATIVO

Local: AV. BRASIL (AV.SANTANA- AV. ANITA GARIBALDI)
JD. AMANDA I

| | | | |
|---|---|---|---|
| DESENHO | ISABELLE CAMILA DEODATO | Data: | 01/18 |
| PROJETISTA | MARIA CLAUDETE GONCALVES | Data: | 10/18 |
| RESP.TEC. | CAU/CREA: VISTO DATA: | Código: 2642/18-FL3 | Escala: Esc.1/1000 — Rev. 0 |