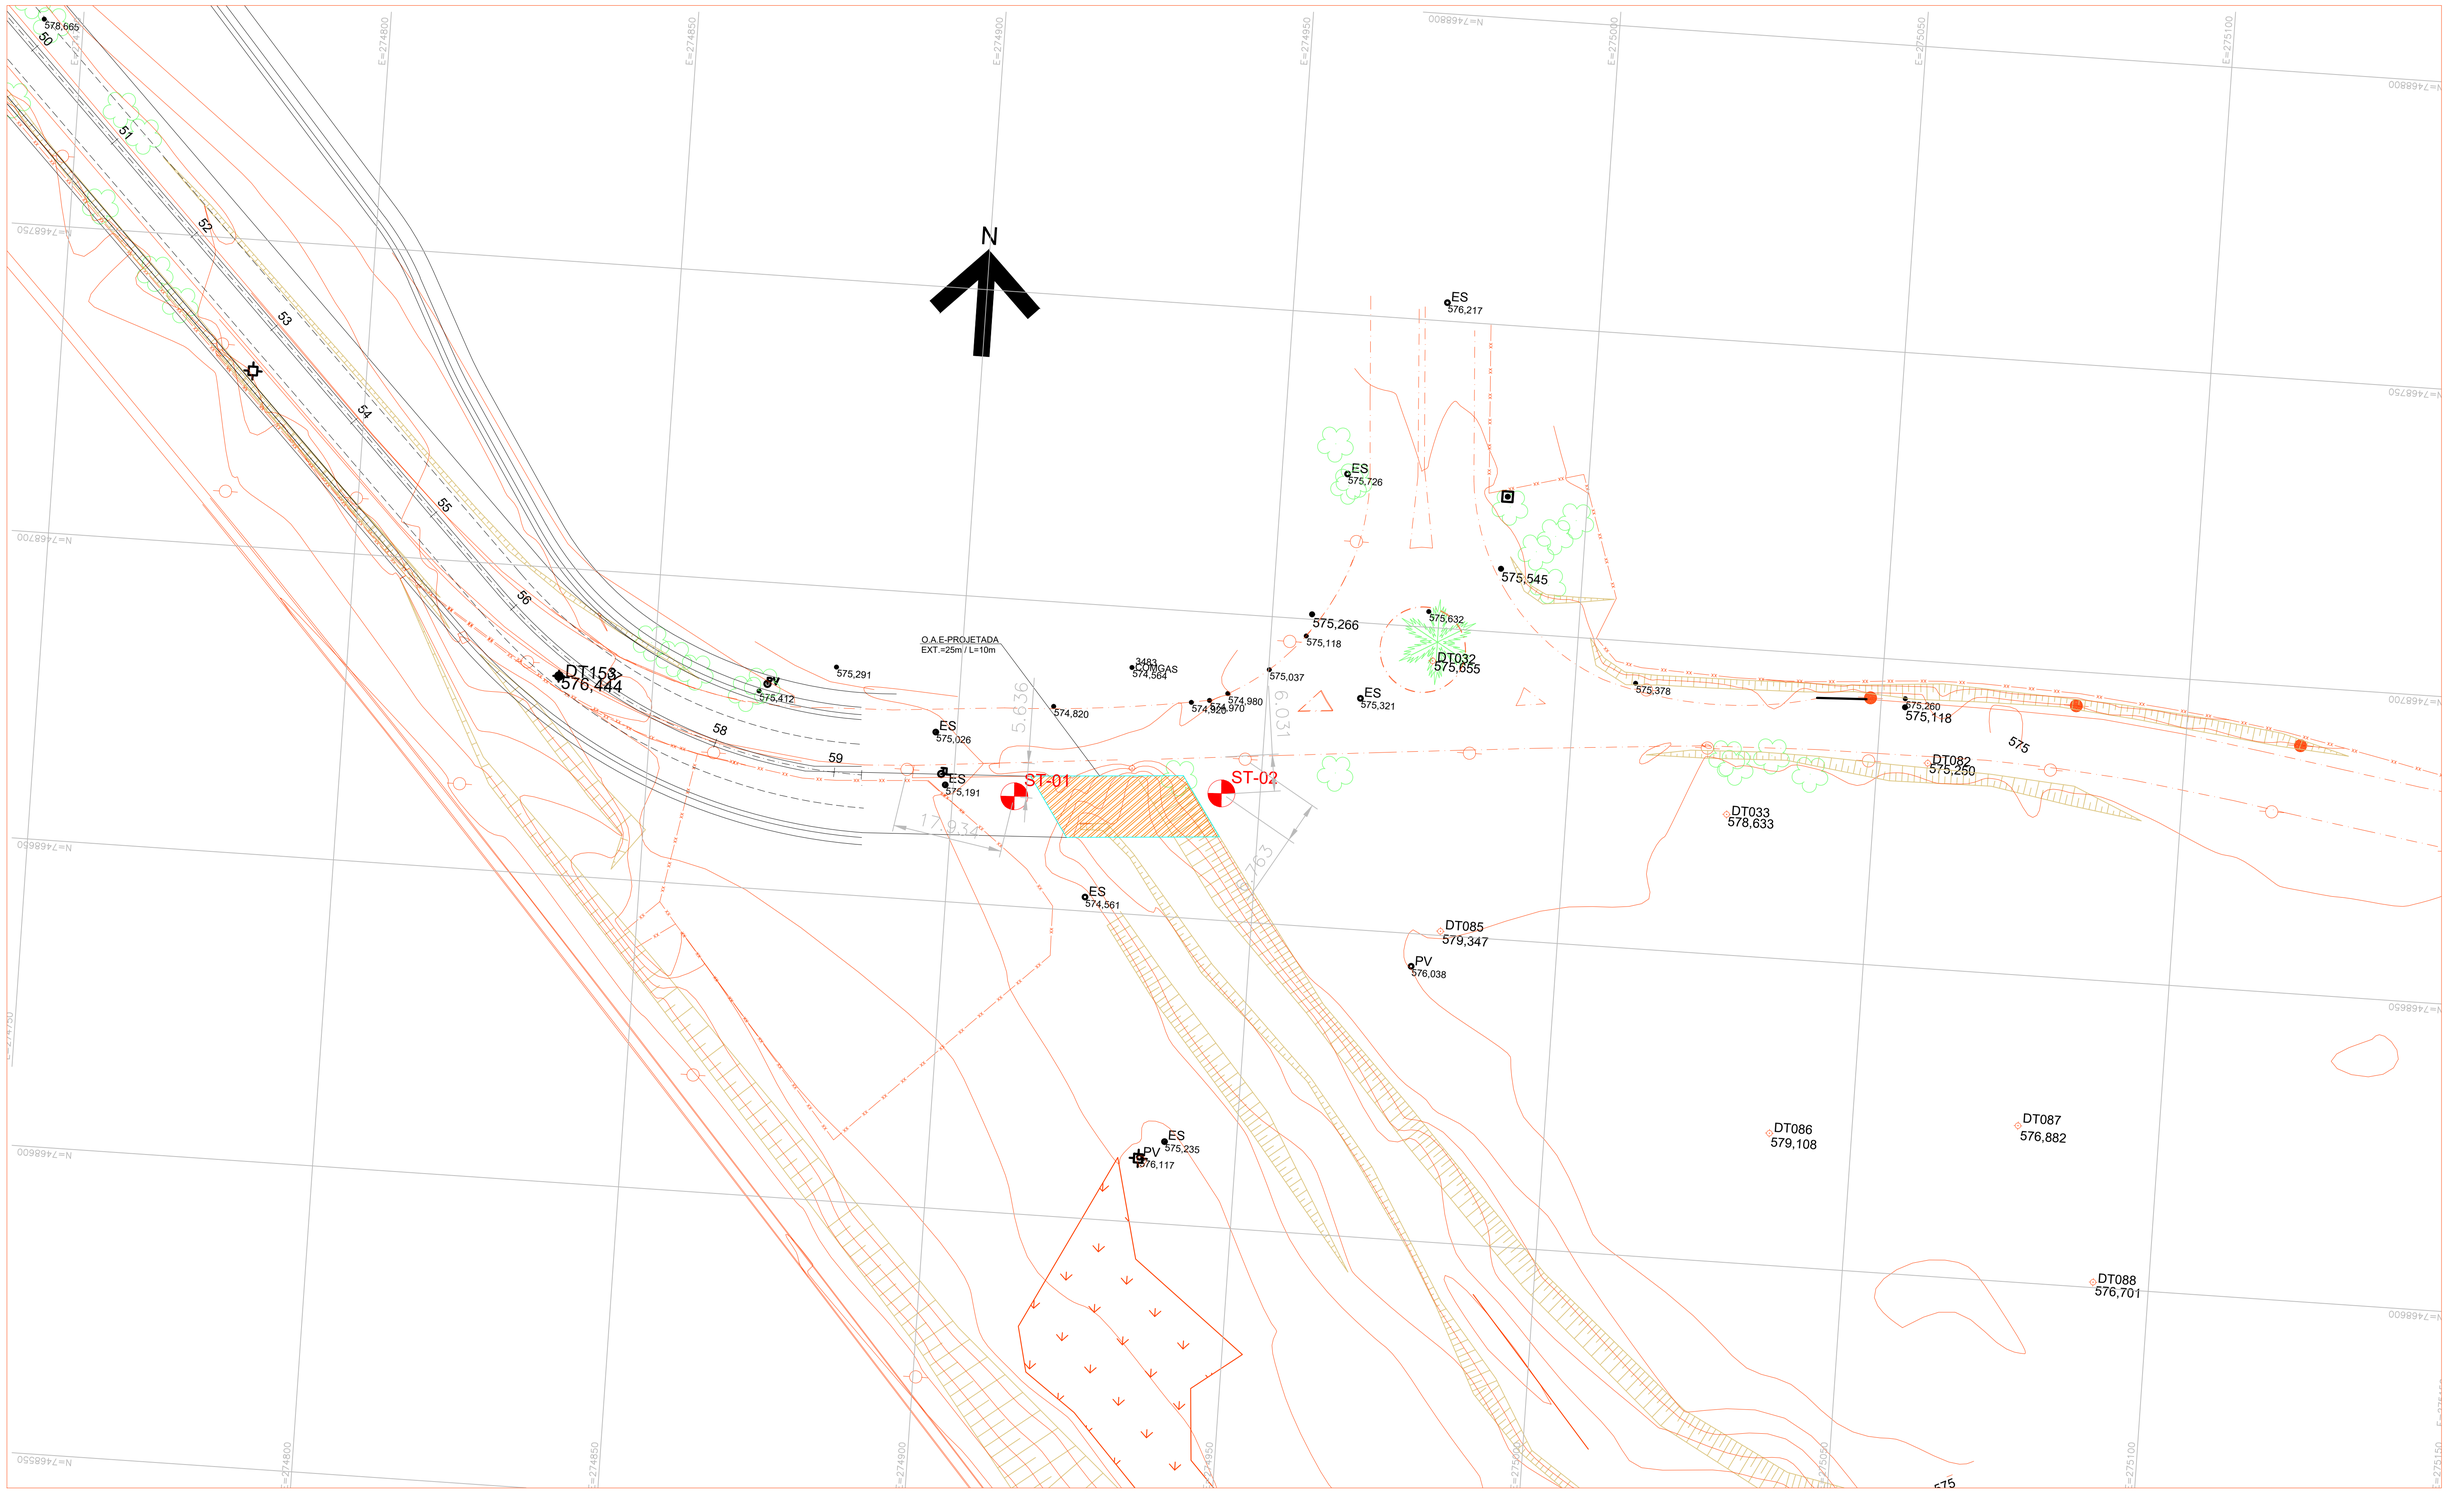

LEGENDA:

- EIXO PROJETADO
- GUIAS E SARJETAS A IMPLANTAR
- PASSEIO PROJETADO
- GUIA EXISTENTE
- ALINHAMENTO PREDIAL
- PAVIMENTO NOVO
- PASSEIO
- CICLOVIA
- FAIXA DE SERVIÇO
- O.A.E. PROJETADA

NOTA:

1. TODAS AS MEDIDAS ESTÃO EM METRO, EXCETO ONDE INDICADO.

FUNDAÇÃO PARA O DESENVOLVIMENTO TECNOLÓGICO DA ENGENHARIA

Projetista: FUNDAÇÃO PARA O DESENVOLVIMENTO TECNOLÓGICO DA ENGENHARIA

Coordenador do Projeto: Antônio C. Fonseca	RRT/ART: CAU/CREA: 0600420948-SP	Visto:
Elaboração: Eng. Márcio Roberto Tonetti	RRT/ART: CAU/CREA: 5060449376-SP	Visto:

MUNICÍPIO DE HORTOLÂNDIA

Administração Ângelo Perugini 2017-2020

Obra: Ponte do viário da Estrada Sabina Baptista- JAC 2 (trevo BSH)

Local: Ponte do viário da Estrada Sabina Baptista- JAC 2 (trevo BSH) - HORTOLÂNDIA -SP

Nº Contrato: 297/2019

Título: ESTUDO E PROJETO LOCAÇÃO DE FUROS - SONDAGEM

Código: DE-PF-ET2-08-GEO-001

SECRETÁRIA DE OBRAS E SERVIÇOS URBANOS	DEPARTAMENTO DE PROJETOS - APROVAÇÃO (CARIMBO E ASSINATURA)	Data:	Data: 07/2019	Revisão: 1
SECRETÁRIA DE OBRAS E SERVIÇOS URBANOS	DEPARTAMENTO DE OBRAS - APROVAÇÃO (CARIMBO E ASSINATURA)	Data:	Escala: 1:500	Folha: 01/01
SECRETÁRIA DE MOBILIDADE URBANA	DEPARTAMENTO DE PROJETOS - APROVAÇÃO (CARIMBO E ASSINATURA)	Data:		