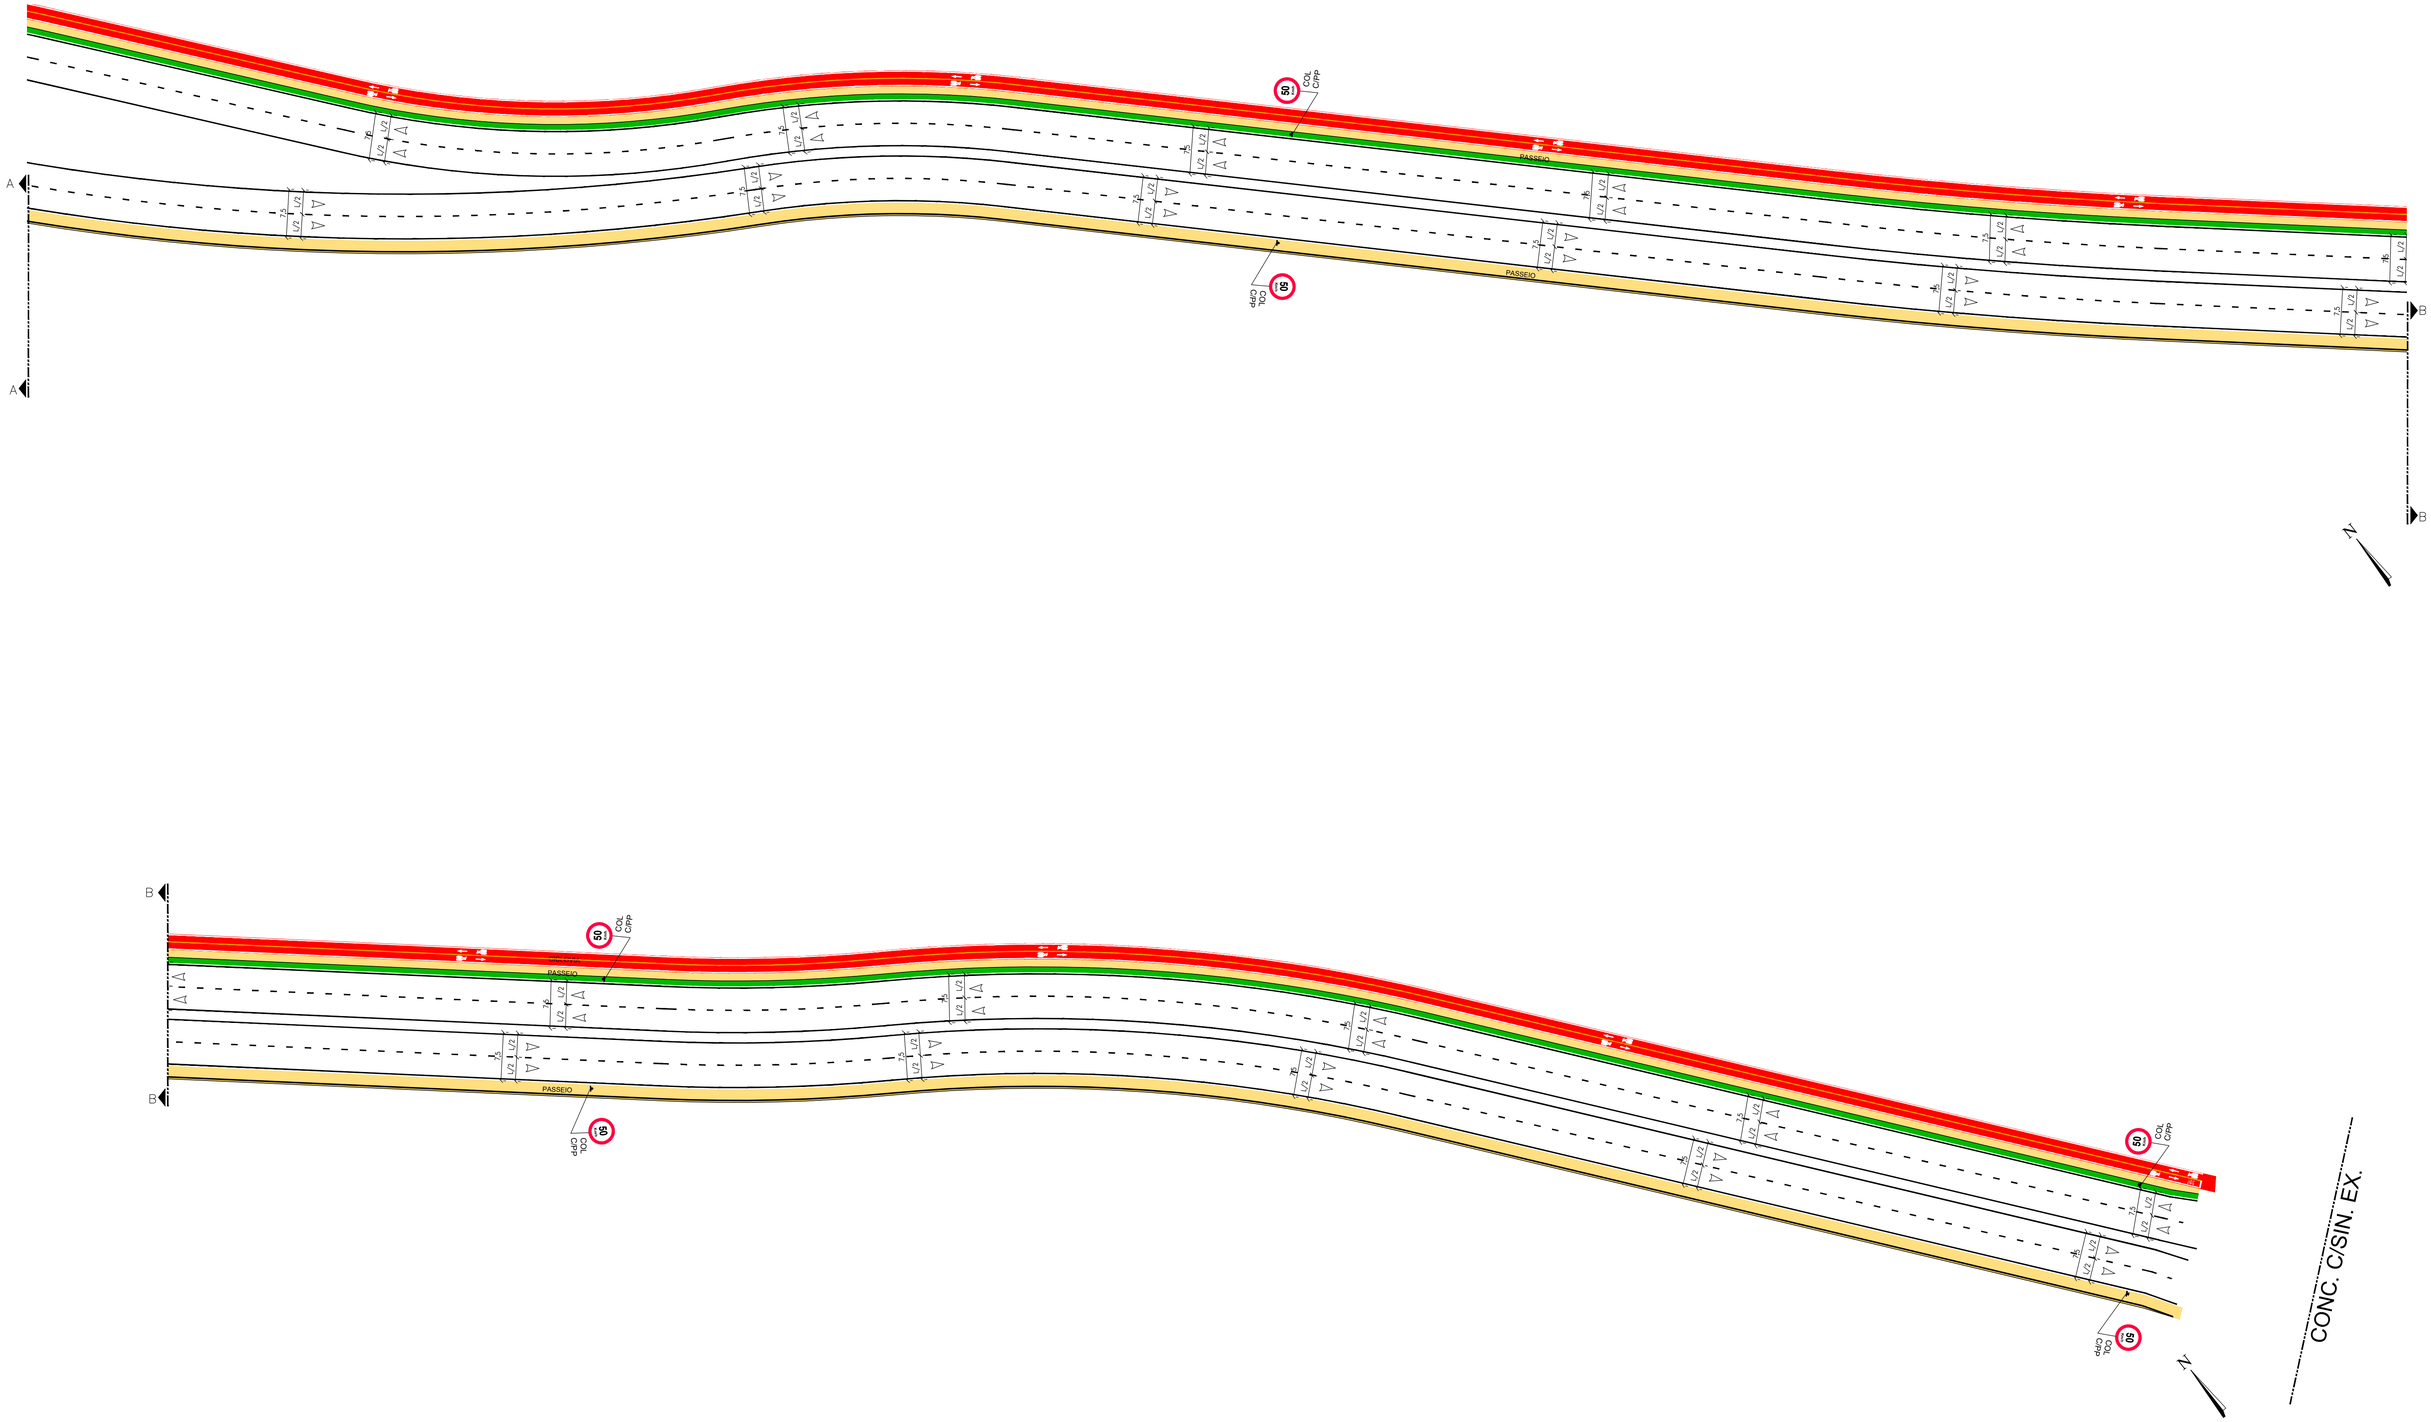

LEGENDA

SINALZAÇÃO HORIZONTAL
- Branca a Implantar
- Amarela a Implantar

INTERFERÊNCIAS GERAIS
- Poste de Energia
- Mão de Direção da Via Existente
- Acessibilidade a Implantar

PROJETO DE GEOMETRIA VIÁRIA
- Alinhamento Existente
- Alinhamento a Retirar
- Alinhamento a Implantar
- Alinhamento Proposto
- Linha de Referência
- Passeio a Construir

REV.	DESCRICAO	EMISSÃO	VERIFICAÇÃO	
0	Descrição	Emissão	Verificação	Aprovação
	REVISÕES			

Orgão Responsável

A aprovação deste documento tem como única finalidade a verificação de sua compatibilidade com os demais documentos do projeto e não exime de sua total responsabilidade sobre o conteúdo técnico do mesmo.

- ☐ Aprovado — Visto
- ☐ Aprovado com ressalva — Data
- ☐ Não Aprovado — Data

DIR. PLAN. PROJ.	RICARDO PUGGINA BARBOSA
GER. SIN. VIÁRIA	JOÃO EDUARDO DE OLIVEIRA

Hortolândia
Cidade que cresce com a gente

SECRETARIA
DE MOBILIDADE URBANA

SECRETÁRIO ATÍLIO ANDRÉ PEREIRA
SECRETÁRIA ADJUNTA SANDRA A. ZAITH
DIR. PLAN. E PROJ. RICARDO PUGGINA BARBOSA

Objeto: PROJETO BÁSICO DE ADEQUAÇÃO VIÁRIA
PROJETO DE SINALIZAÇÃO HORIZONTAL, VERTICAL E GEOMETRIA

Local: VIÁRIO MARGINAL - JAC 1 - HORTOLÂNDIA -SP

DESENHO	ISABELLE CAMILA DEODATO	Data: 05/19	Folha: 02/02
PROJETISTA	JOÃO EDUARDO DE OLIVEIRA	Data: 05/19	
RESP.TEC.	JOÃO EDUARDO DE OLIVEIRA DATA: CAU/CREA: 000000000000 VISTO	Código: 2726/19	Escala: 1:500
			Rev. A