



01 **IMPLANTAÇÃO CAMPO SOCIETY**
1:200

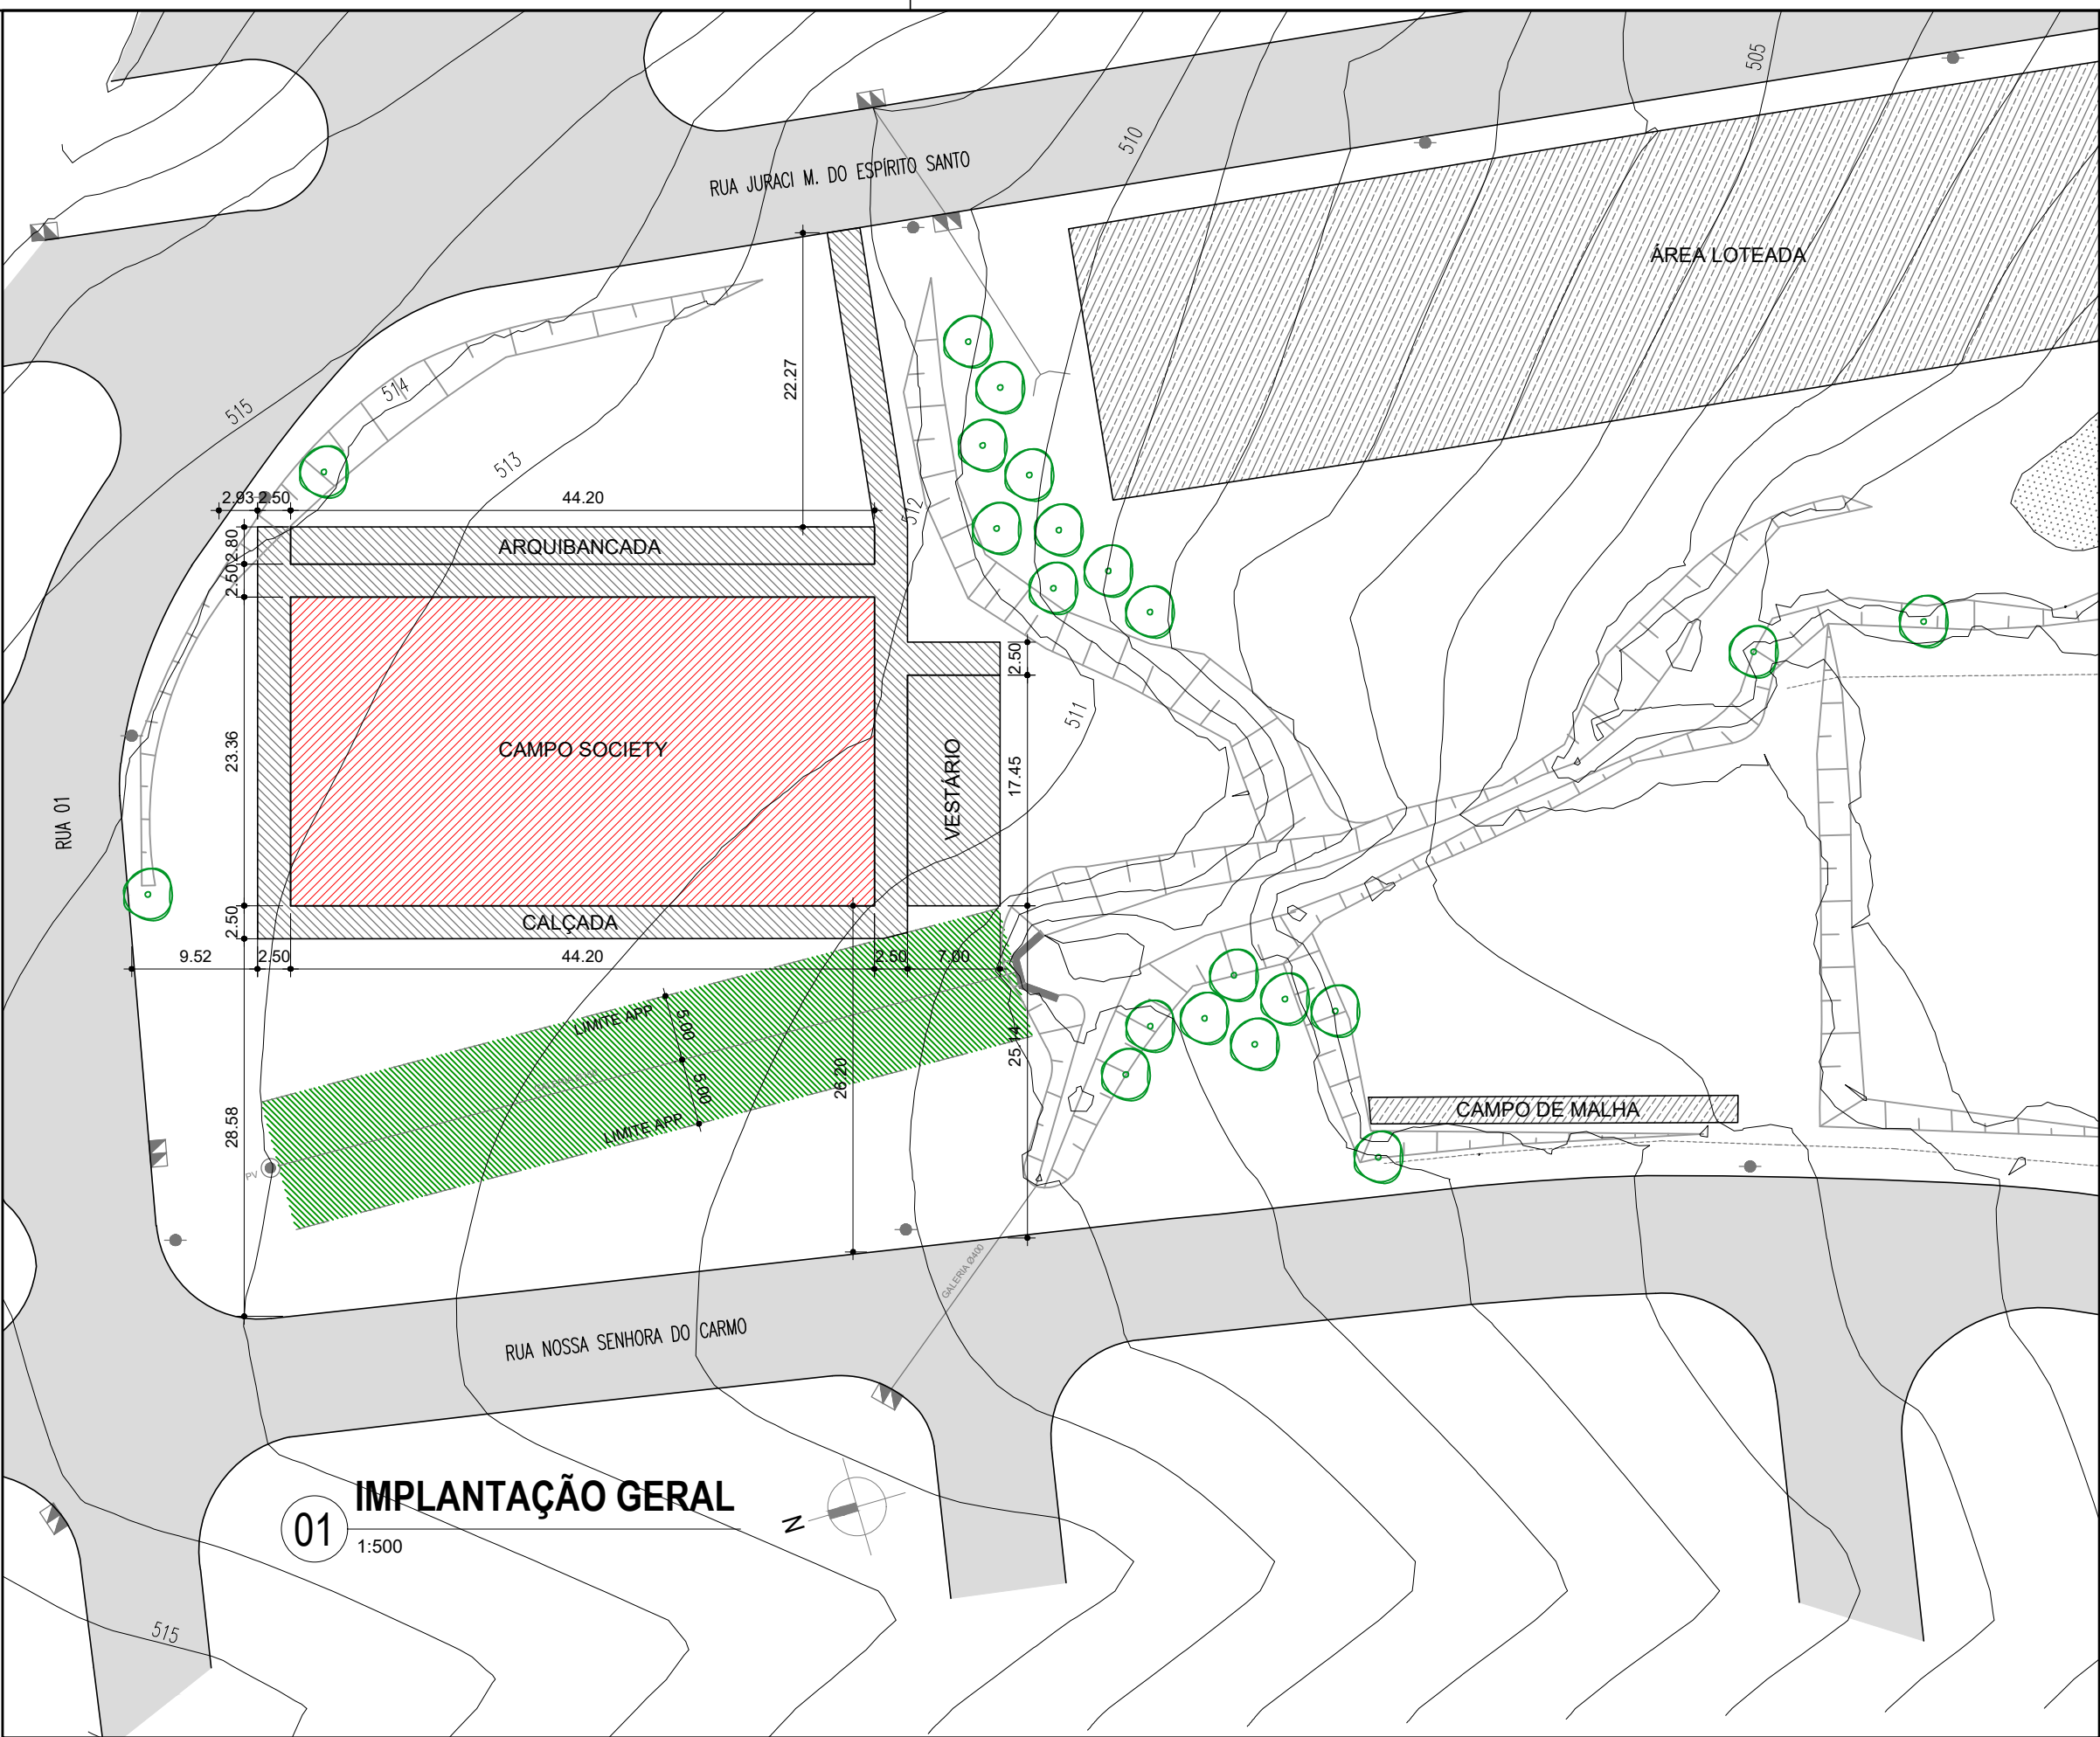

01 **IMPLANTAÇÃO GERAL**
1:500

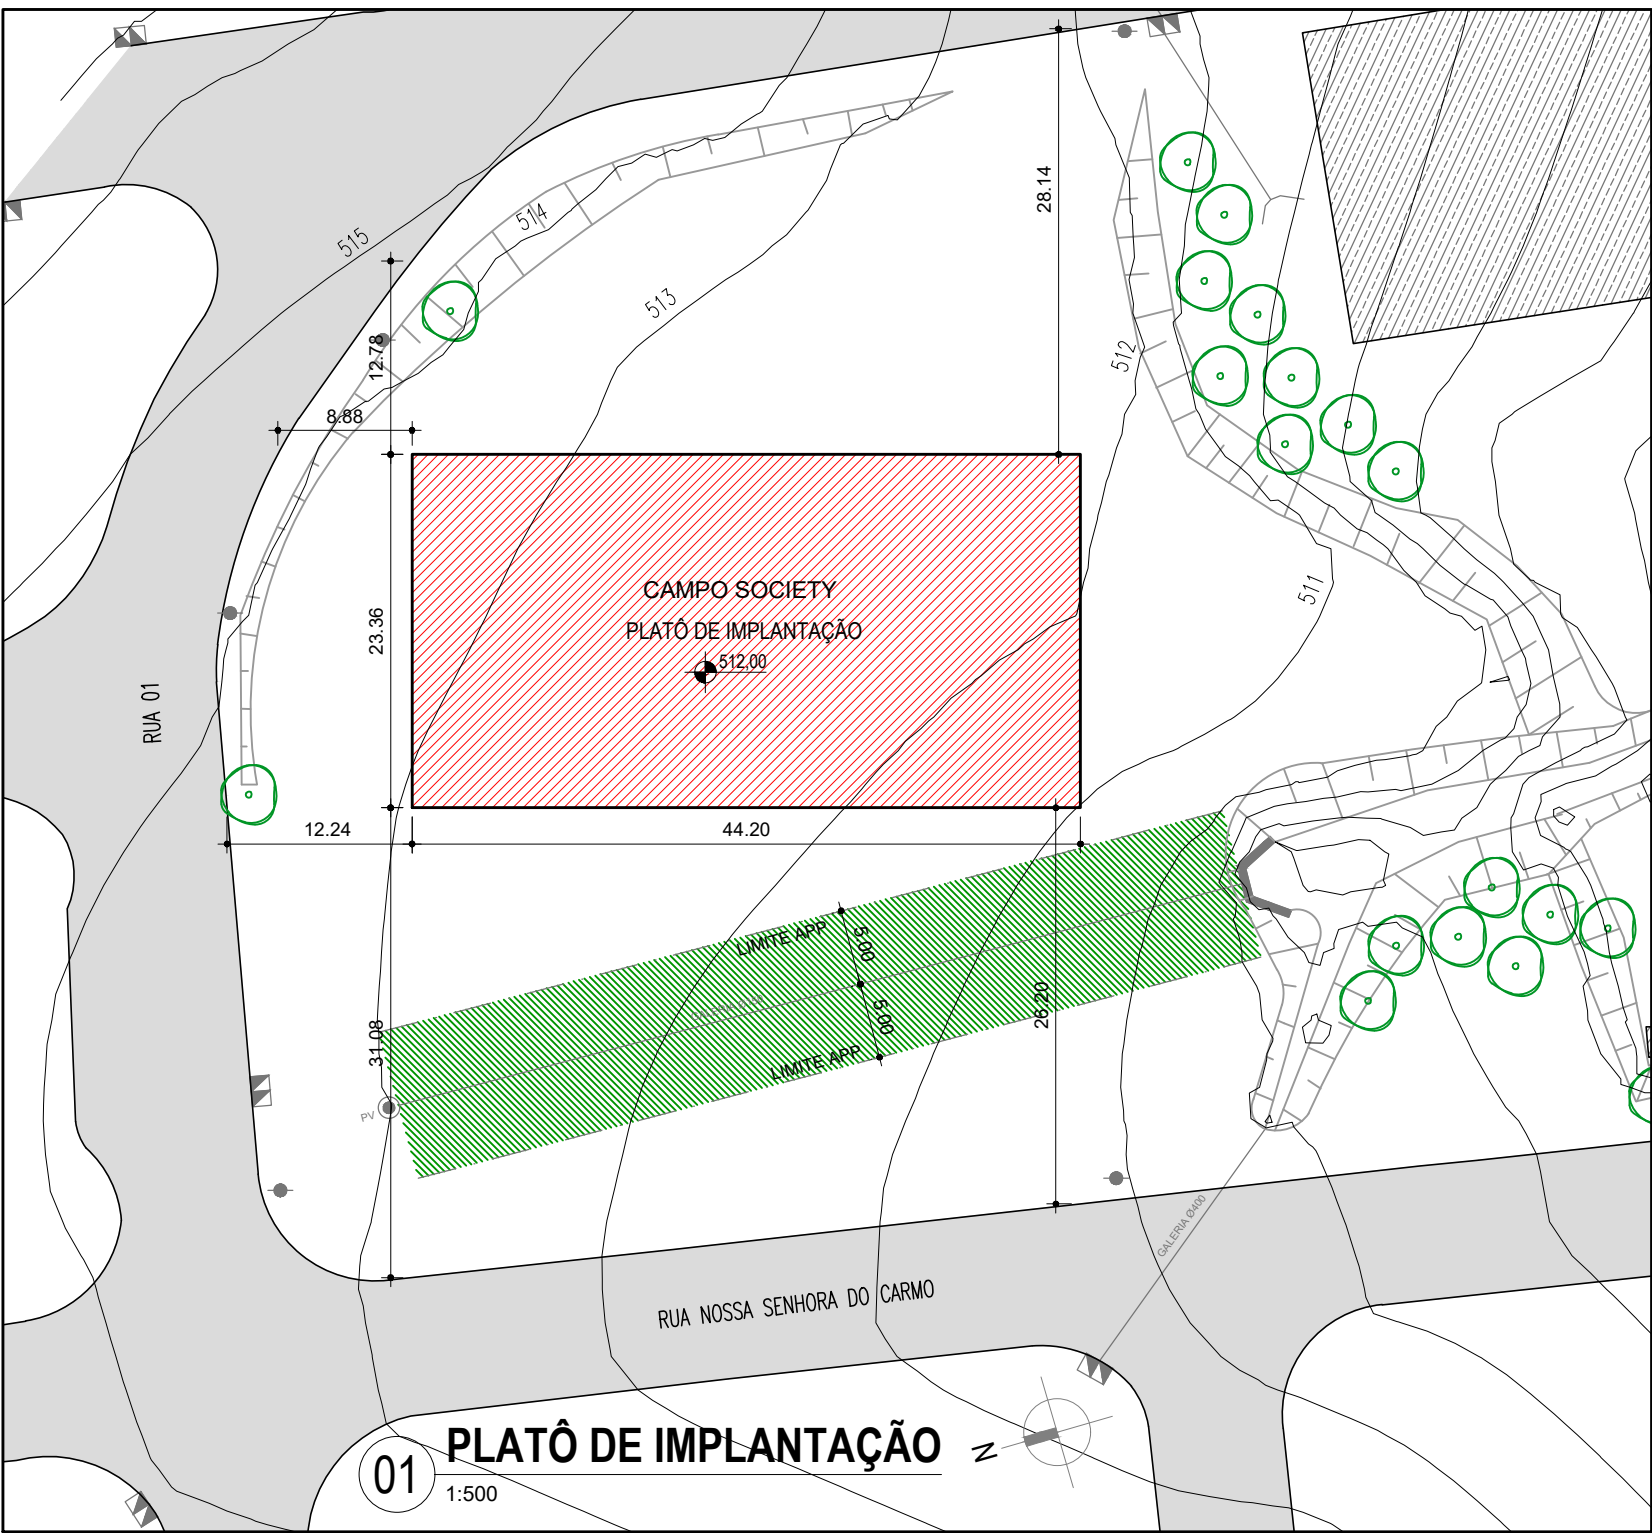

01 **PLATÔ DE IMPLANTAÇÃO**
1:500

LEGENDA

- ETAPA FUTURA
- CAMPO SOCIETY GRAMA SINTÉTICA - A CONSTRUIR
- ÁRVORE - EXISTENTE
- PV - EXISTENTE
- BL - EXISTENTE
- POSTE - EXISTENTE
- ROTA DE ACESSIBILIDADE

LEGENDA

- A CONSTRUIR
- ETAPA FUTURA
- ÁRVORE - EXISTENTE
- PV - EXISTENTE
- BL - EXISTENTE
- POSTE - EXISTENTE



**PREFEITURA MUNICIPAL
DE HORTOLÂNDIA**

ADMINISTRAÇÃO
ÂNGELO PERUGINI
2017-2020

COORDENAÇÃO SÉRGIO MARASCO TORRECILAS - SECRETÁRIO MUNICIPAL DE OBRAS				VISTO	
COORDENAÇÃO TÉCNICA ISABEL CRISTINA LAUREANO - DIRETORA DE PROJETOS E ORÇAMENTOS					
ORÇAMENTO IMPLANTAÇÃO DE CAMPO SOCIETY - JARDIM MINDA					
LOCAL RUA JURACI M. DO ESPÍRITO SANTO - JARDIM MINDA					
TÍTULO IMPLANTAÇÃO DO CAMPO SOCIETY					
AUTOR DO PROJETO ARQUITETO PAULO A. G. VASQUES		CAIXEIRA A20501-0	REVISÃO 9060948	FOLHA 2/5	
ESCALAS	DESENHO	REVISÃO	PROCESSO	DATA FEV 2020	
INDICADAS					