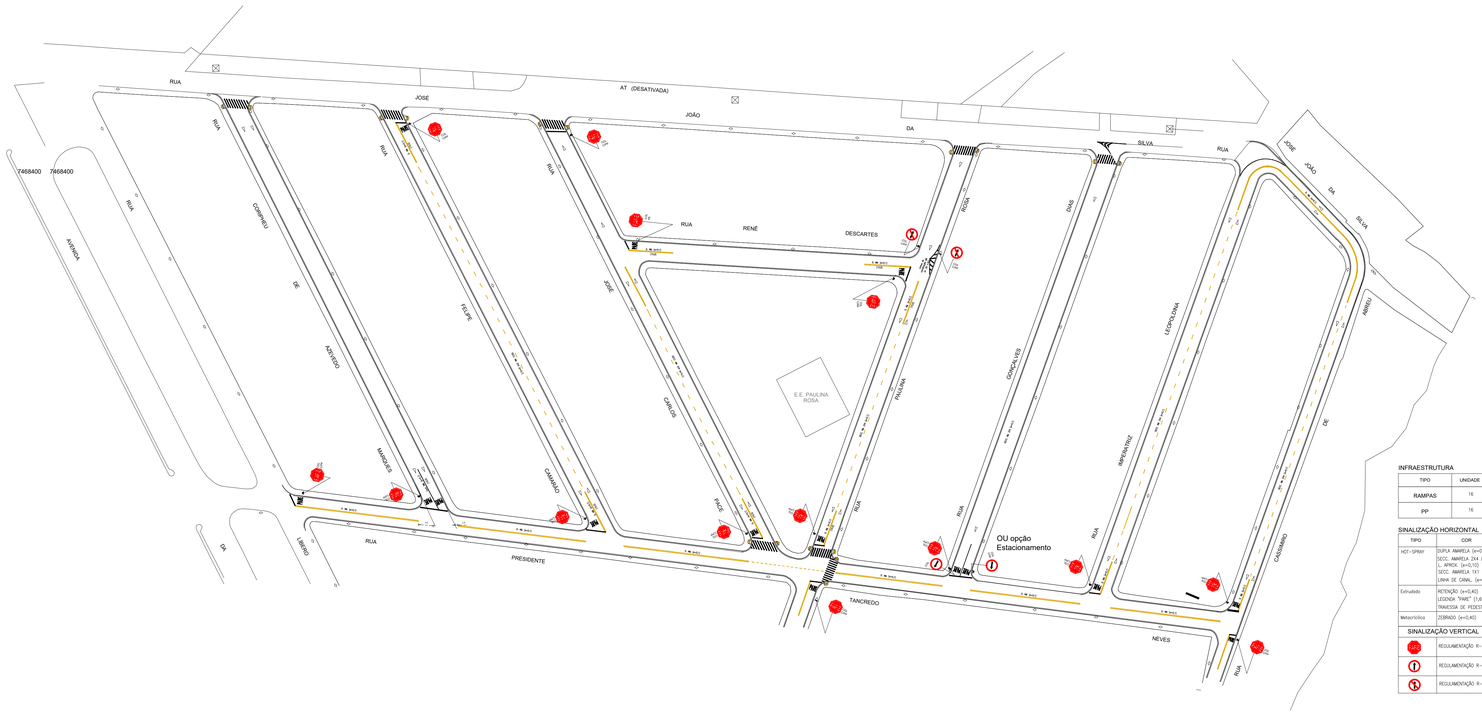

INFRAESTRUTURA

TIPO	UNIDADE
RAMPAS	16
PP	16

SINALIZAÇÃO HORIZONTAL

TIPO	COR	METRO LINEAR	ÁREA(m²)
HOT-SPRAY	DUPLA AMARELA (e=0,10)	1.360,74	149,67
	SECC. AMARELA 214 (e=0,10)	661,55	72,76
	L. APROX. (e=0,10)	36,44	4,01
	SECC. AMARELA 111 (e=0,10)	33	1,81
	LINHA DE CANAL. (e=0,20)	37,02	8,14
Extrudado	RETENÇÃO (e=0,40)	91,85	40,41
	LEGENDA "PARE" (1,65x1,95m = 3,22m²)		53,13
	TRAVESSIA DE PEDESTRE (e=0,40)	345,77	152,13
Metacrílico	ZEBRADO (e=0,40)	18,12	7,97

SINALIZAÇÃO VERTICAL

		DIMENSÃO(m)	QUANT.	ÁREA m²
	REGULAMENTAÇÃO R-1	L=0,35	14	8,26 m²
	REGULAMENTAÇÃO R-244	ø=0,76	2	0,9 m²
	REGULAMENTAÇÃO R-3	ø=0,76	2	0,9 m²

DETALHES

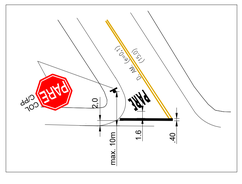

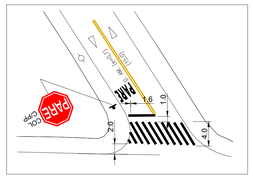

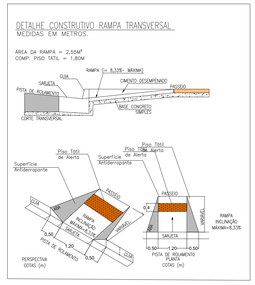

LEGENDA

- SENTIDO DE TRÁFEGO PROPOSTO
- PLACA DE REGULAMENTAÇÃO OU ADVERTÊNCIA A COLOCAR

ABREVIATURAS

COL	A COLOCAR
RET	A RETIRAR
EX	EXISTENTE (será mantido)
REM	A REMANEJAR
PP	COLUNA TUBULAR METÁLICA

Arq. Paulo Vasques
CAU A28591-0
Vice Projetos/Obras
APROVADO
PREFEITURA MUNICIPAL DE HORTOLÂNDIA
SMOBU - Departamento de Projetos e Aprovação

SECRETARIA DE MOBILIDADE URBANA

SECRETÁRIO ATÍLIO ANDRÉ PEREIRA
SECRETÁRIA ADJUNTA SANDRA A. ZAITH
DIR. PLANEJ. PROJETOS RICARDO PUGGINA BARBOSA

VISTO

Objeto: Projeto de Sinalização Horizontal e Vertical

Local: Bairro Santa Rita

DESENHO	Maria Claudete Gonçalves	Data: 20/07/2020	Folha: Única
PROJETISTA	Maria Claudete Gonçalves	Data: 20/07/2020	
RESP.TEC. GLAYTON FLAVIO BERIGO	CAU/CREA: 5069435090 VISTO DATA: 25-09-2020 ART: 28027230201300403	Escala: s/esc	Rev.