



LEVANTAMENTO DO NÍVEL DA TAMPA DO POÇO DE VISITA EM RELAÇÃO AO PAVIMENTO

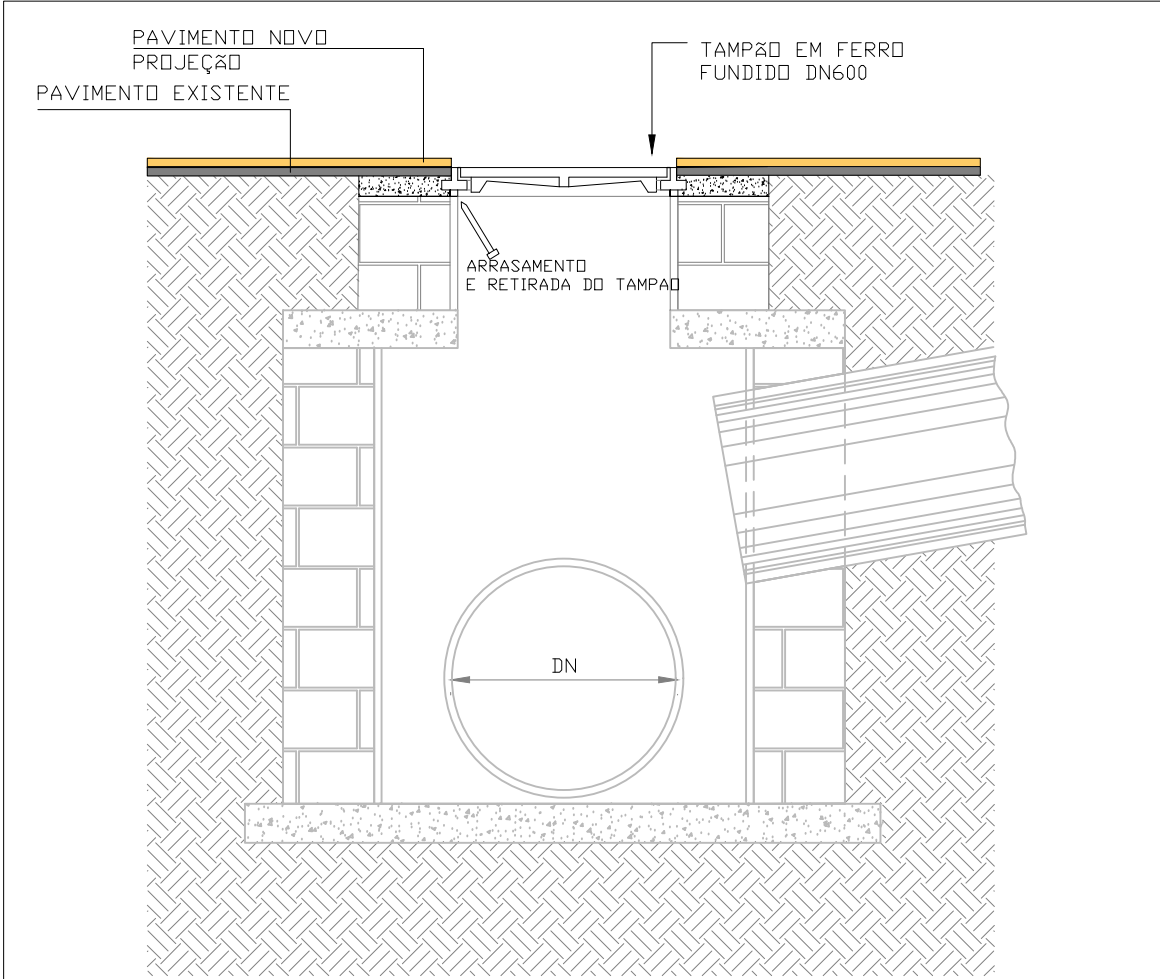

SITUAÇÃO APÓS RECAPEAMENTO - ANTES DO LEVANTAMENTO DO NÍVEL DA TAMPA DO PV

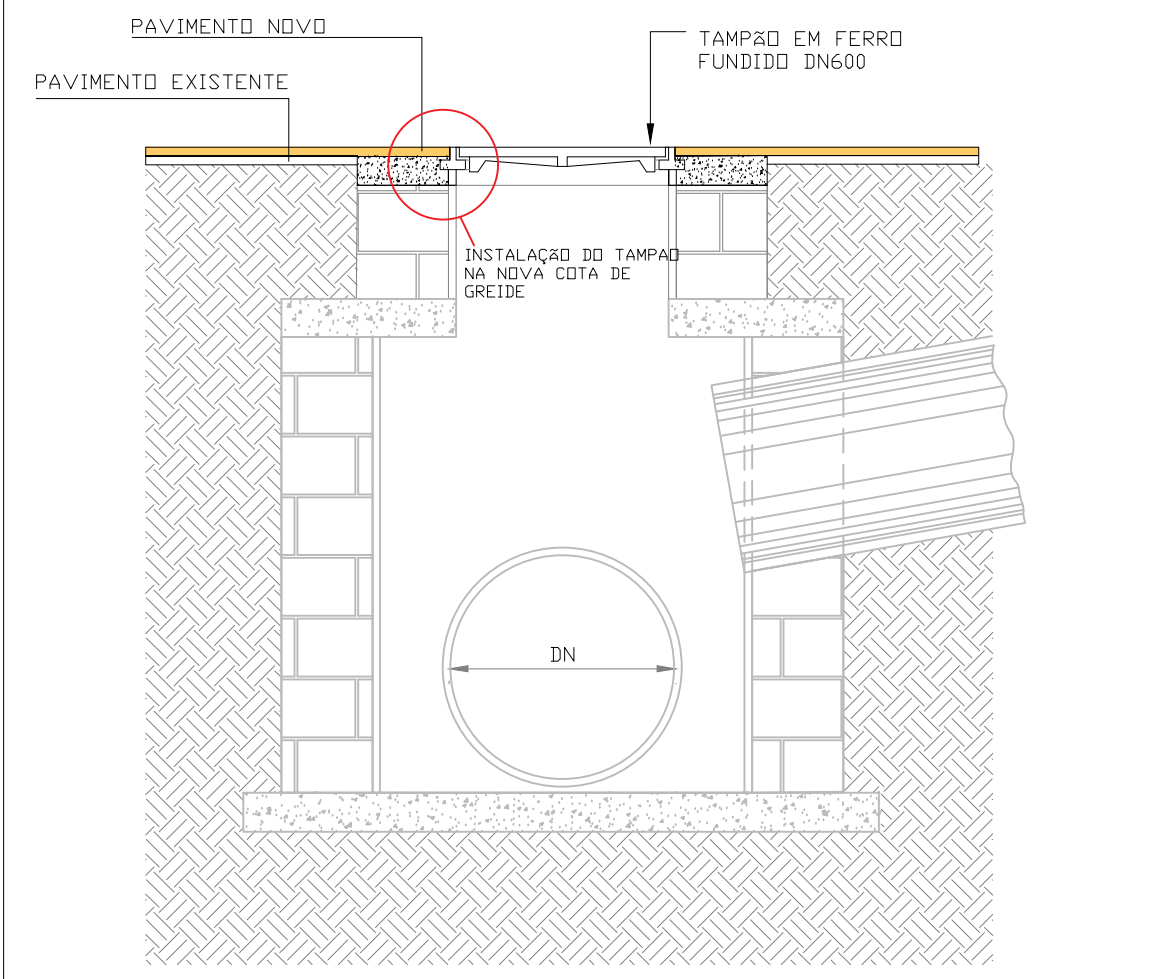


SITUAÇÃO APÓS RECAPEAMENTO E LEVANTAMENTO DO PV

Sem Escala

- SEQUENCIA DOS SERVIÇOS
- 1 - ARRASAR A BASE DE CONCRETO PRESA AO TAMPAO
 - 2 - REMOVER O TAMPAO
 - 3 - EXECUTAR NOVA BASE PARA INSTALAÇÃO DO TAMPAO NO NOVO NÍVEL
 - 4 - REUTILIZAR O TAMPAO, INSTALANDO NO NÍVEL DO PAVIMENTO APÓS O RECAPEAMENTO

SEÇÃO TRANSVERSAL DO PAVIMENTO

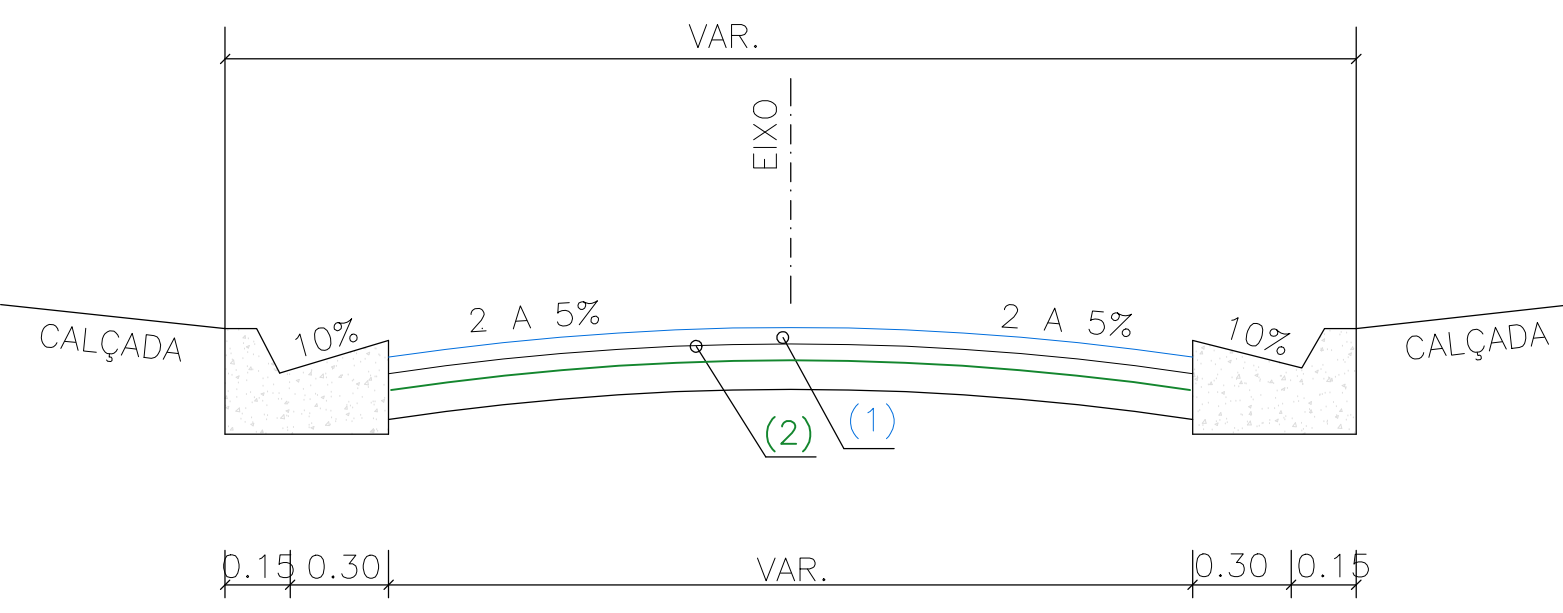

SEÇÃO TÍPICA

- (1) REVESTIMENTO DE CBUQ 0,03m
(2) IMPRIMAÇÃO LIGANTE

OBS: OBRIGATORIA A FRESAGEM E LIMPEZA DA SUPERFICIE ANTERIORMENTE A APLICAÇÃO DA IMPRIMAÇÃO LIGANTE

SEÇÃO TRANSVERSAL DA FRESAGEM E RECAPEAMENTO A SEREM EXECUTADOS S/ ESCALA

Rua	Largura da rua (m)	Extensão (m)	Embecaduras (m²)	Recape s/ embucadura (m²)	Recape c/ embucadura (m²)	Fresagem (m²)
R. BELO HORIZONTE	8,35	389,7	414,375	3.254,00	3.668,37	3.668,37
R. CAPITÃO LORIVAL MEY	9,35	883,08	28,502	8.256,80	8.285,30	8.285,30
R. DR. LEANDRO LUIZ CAMARGO DOS SANTOS	8,1	70,53	54,357	571,29	625,65	625,65
Total		1.343,31	497,23	12.082,09	12.579,32	12.579,32


OBS: AS EXTENSÕES E ÁREAS DAS VIAS A SEREM RECAPEADAS FORAM OBTIDAS COM AUXÍLIO DO SOFTWARE AUTOCAD

Nota:

Total de Poços de Visita de águas pluviais a serem levantados até o nível do greide recapeado: 36 Unidades

36 PV'S

RUA DR. LEANDRO LUIZ CAMARGO DOS SANTOS

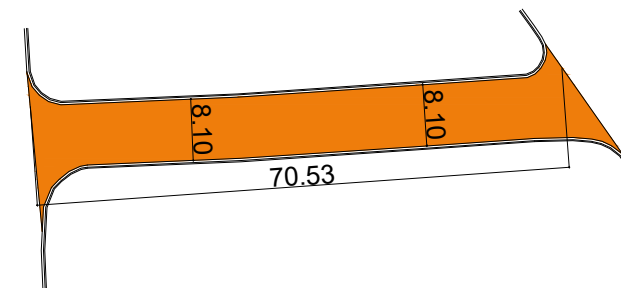

RUA BELO HORIZONTE

389,70

RUA CAPITÃO LORIVAL MEY

883,08

DETALHE DE RUAS A SEREM RECAPEADAS

ESC: 1:1.000

	PREFEITURA MUNICIPAL DE HORTOLÂNDIA	ADMINISTRAÇÃO ÂNGELO PERUGINI 2017-2020
COORDENADOR: SÉRGIO MARASCO TORRECILLAS - SECRETÁRIO MUNICIPAL DE OBRAS		
COORDENADOR TÉCNICO: ISABEL CRISTINA LAUREANO - DIRETORA DE PROJETOS E ORÇAMENTOS		
OBJETO: PROJETO DE RECAPEAMENTO DE VIAS PÚBLICAS		
LOCAL: R. BELO HORIZONTE - B. RESIDENCIAL JOÃO LUIZ R. CAPITÃO LORIVAL MEY - JARDIM SANTANA R. DR. LEANDRO LUIZ CAMARGO DOS SANTOS - VILA SÃO FRANCISCO		
TÍTULO: GEOMETRIA DAS VIAS		
AUTOR DO PROJETO: ENG.º GLAYTON FLÁVIO BERGO	CADENÇA: 5008420000	REVISÃO: 2802720201300403
ESCALAS: INDICADAS	DESENHO: X	REVISÃO: X
DATA: SETEMBRO / 2020		FOLHA: 03/03