



IMAGENS DO LOCAL

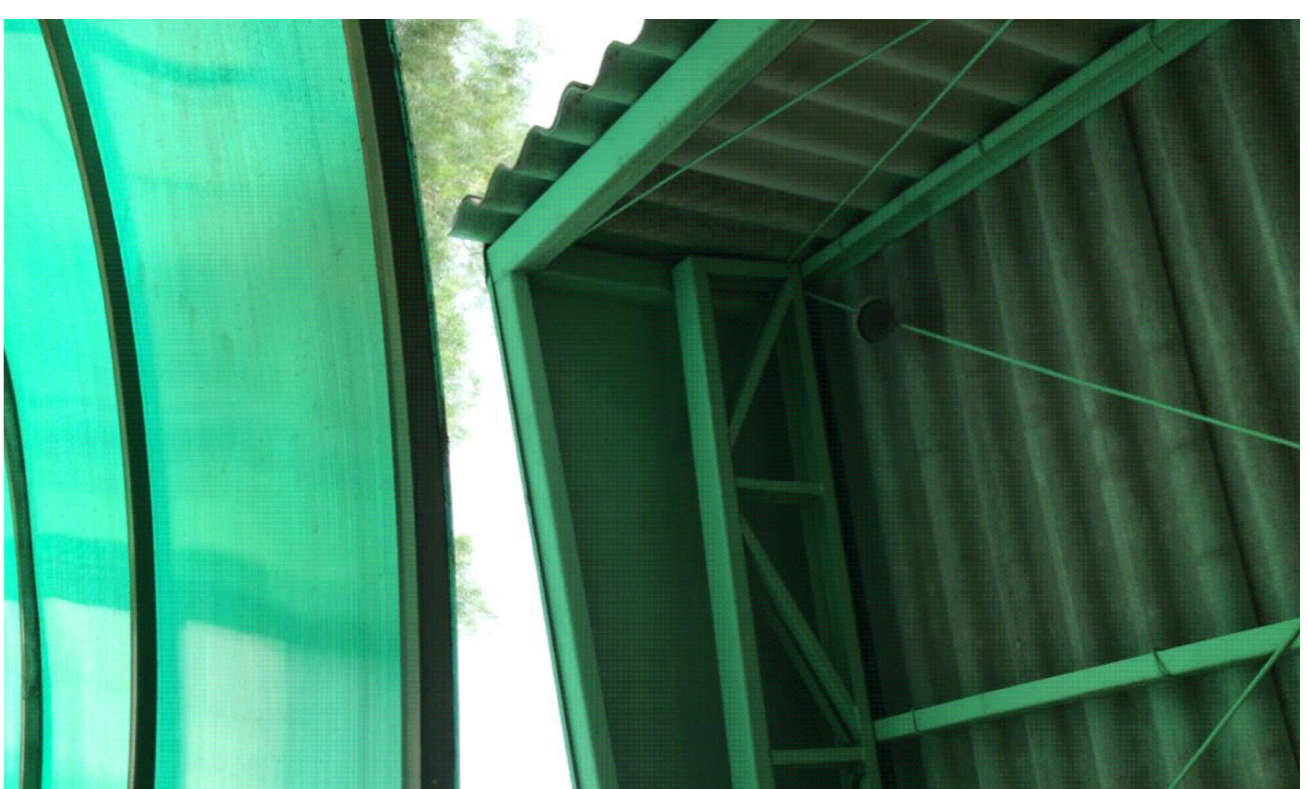


IMAGENS DO LOCAL



IMAGENS DO LOCAL

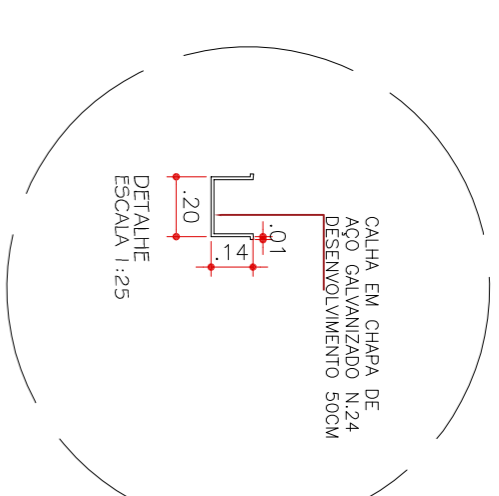

AÇÕES DE MANUTENÇÃO PROPOSTAS	QTD/DE
SUBSTITUIÇÃO DE TELHAO EXISTENTE EM TELHA DE FIBROCEMENTO ONDULADA POR TELHA EM CHAPA DE AÇO ZINCADO, PERFIL TRAPEZOIDAL, COM PINTURA POLIESTER NAS 2 FACES, TIPO POLIESTRENO EXPANDIDO COM 30 MM DE ESPESURA	1.708,48 m ²
SUBSTITUIÇÃO DE COBERTURA EXISTENTE EM TOLDO POR TELHA DE POLICARBONATO	43,17 m ²
MANUTENÇÃO E PINTURA DAS ESTRUTURAS METÁLICAS EM ESMALTE SINTÉTICO	1.751,65 m ²
SUBSTITUIÇÃO DE GALVA EXISTENTE POR GALVA EM CHAPA DE AÇO GALVANIZADO N24 - DESENVOLVIMENTO 100CM	301,77 m
SUBSTITUIÇÃO DE RIFTO EXISTENTE POR RIFTO EM CHAPA DE AÇO GALVANIZADO N24 - DESENVOLVIMENTO 50CM	28,50 m
SUBSTITUIÇÃO DE CUMEEIRA EXISTENTE POR NOVA CUMEEIRA EM CHAPA DE AÇO PRÉ-PINTADA COM EPOXI E POLIESTER, PERFIL TRAPEZOIDAL, COM ESPESURA DE 0,50 MM	208,06 m
CONDUTORES EM TIPO DE PVC RÍGIDO, BONTA E BOLSÁ - 100MM (ø*) (ø* = Água Fria) (Ø = diâmetro)	38 m
DEVERÁ SER PREVISTO A SUBSTITUIÇÃO DE TOR DAS ESTRUTURAS METÁLICAS EXISTENTES DA COBERTURA	

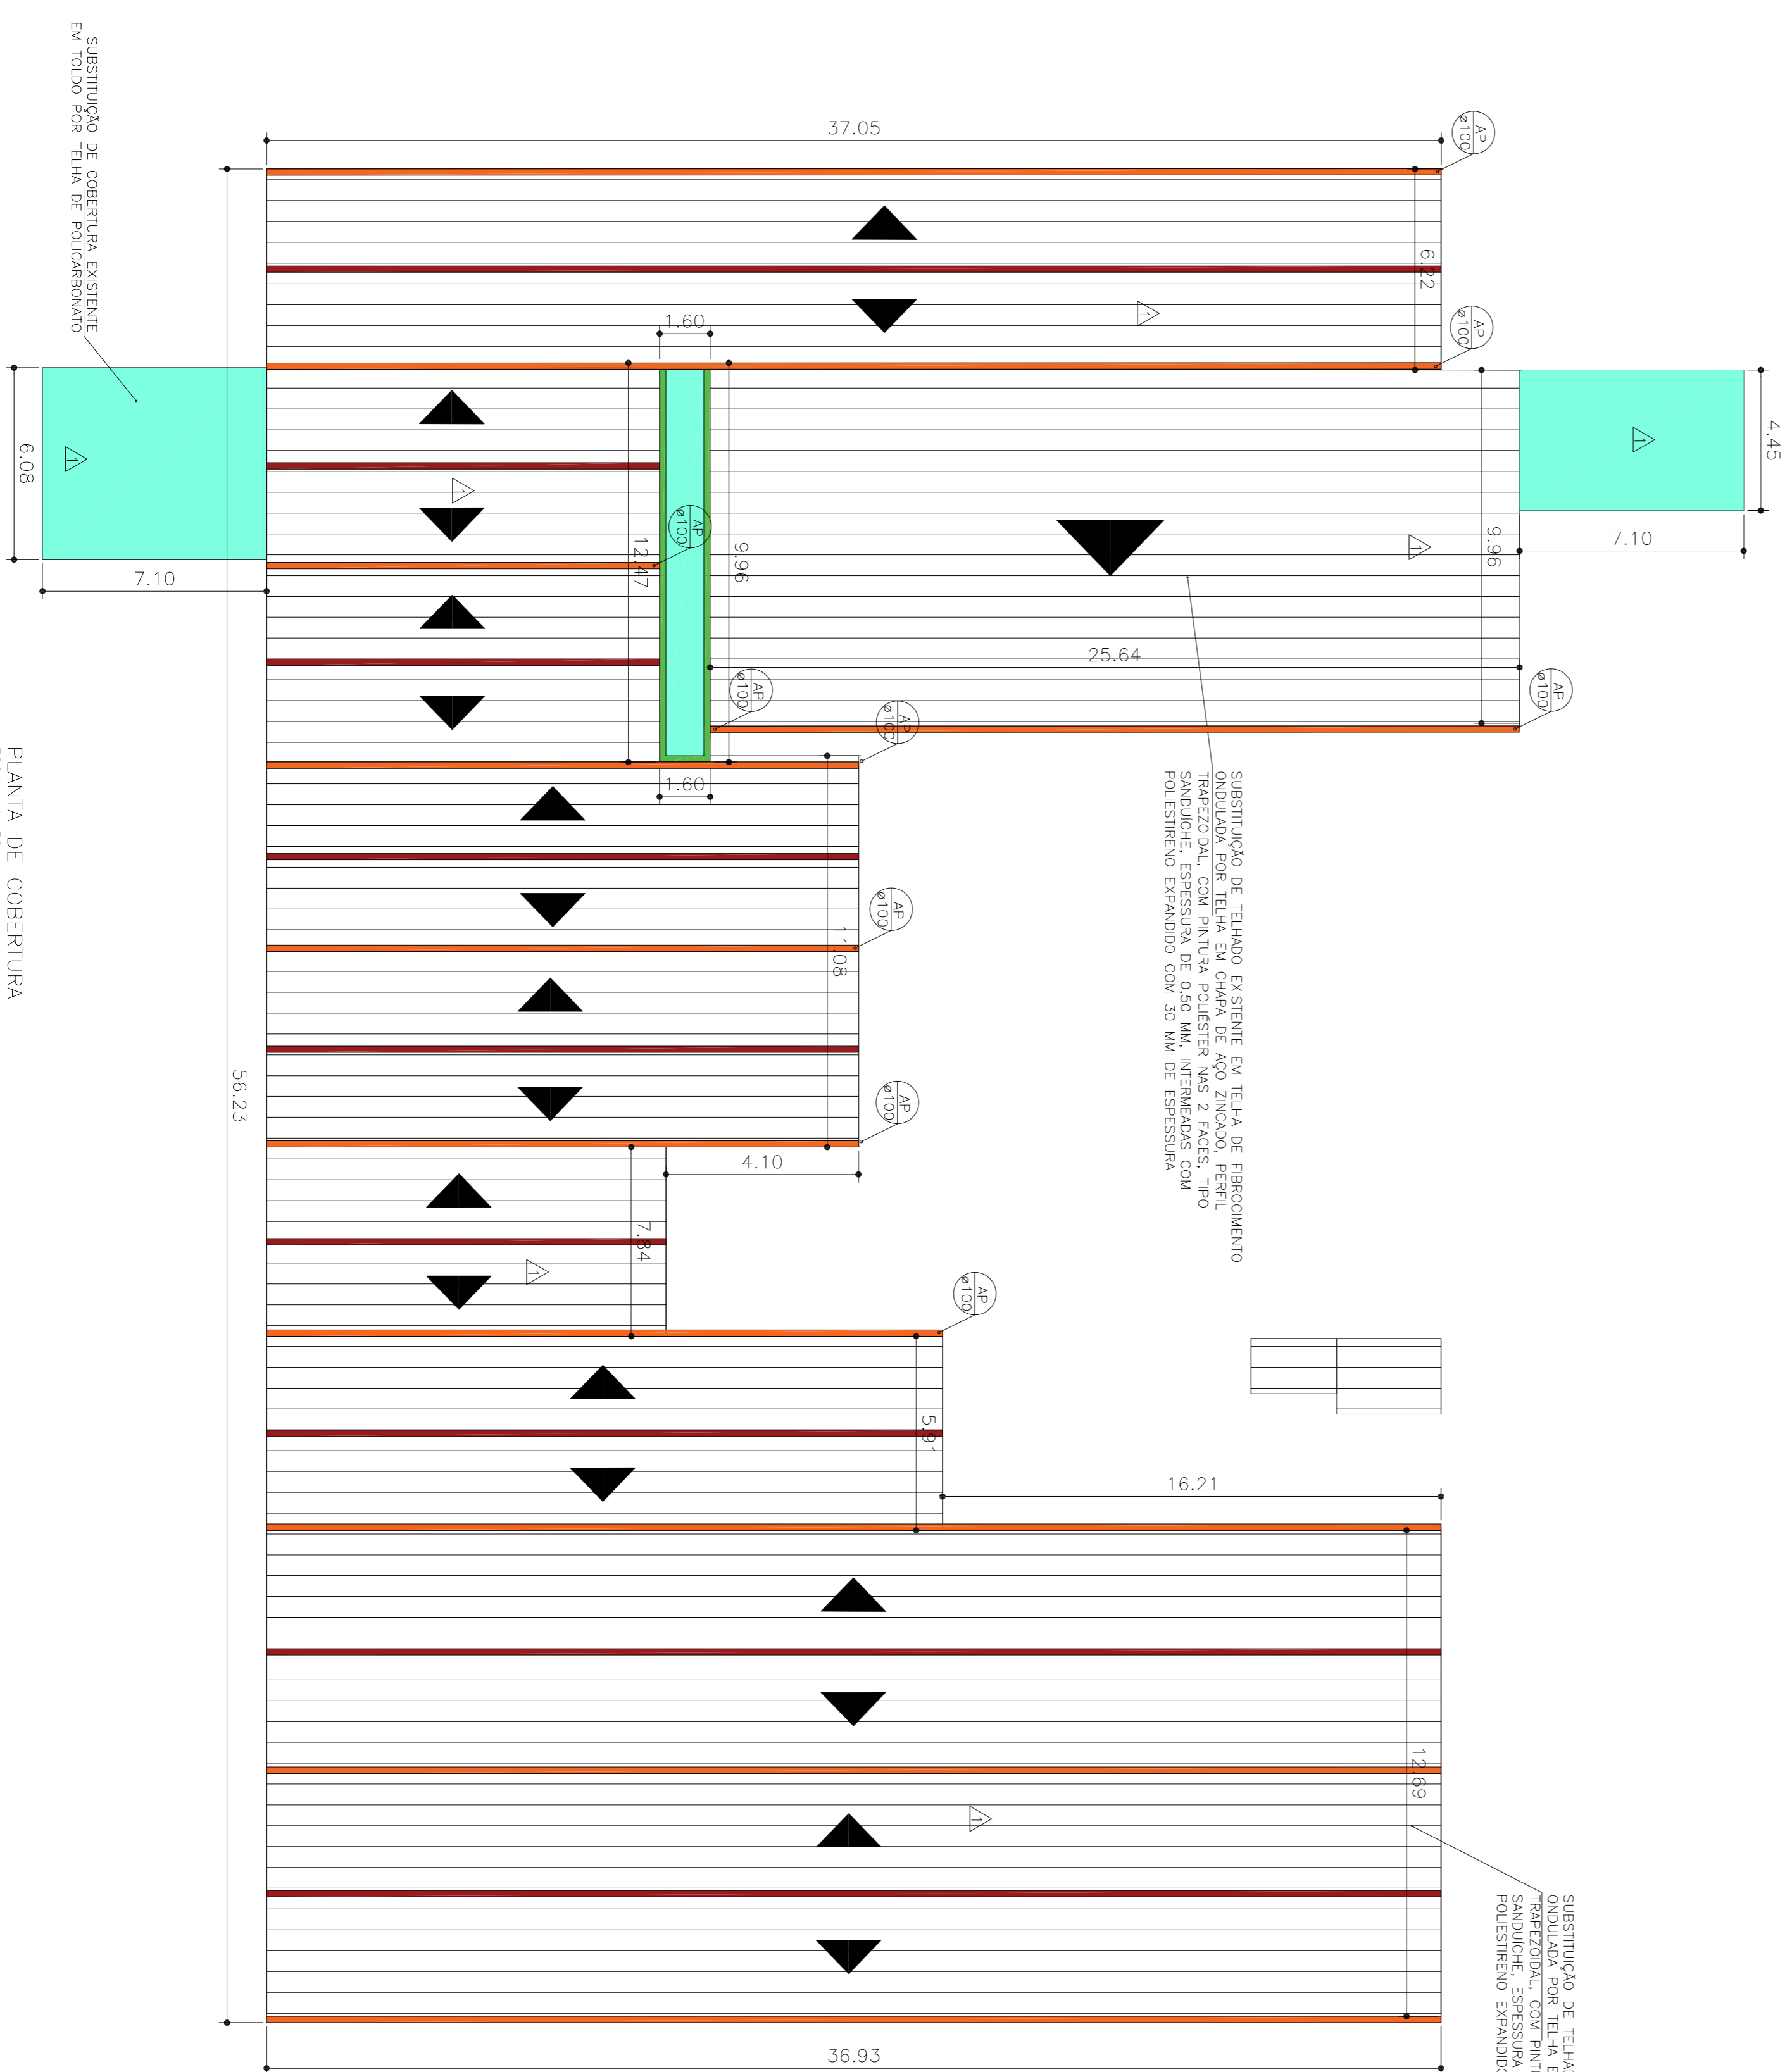

SUBSTITUIÇÃO DE TELHAO EXISTENTE EM TELHA DE FIBROCEMENTO ONDULADA POR TELHA EM CHAPA DE AÇO ZINCADO, PERFIL TRAPEZOIDAL, COM PINTURA POLIESTER NAS 2 FACES, TIPO SANDUICHE, ESPESURA DE 0,50 MM, INTERMEDIAS COM POLIESTRENO EXPANDIDO COM 30 MM DE ESPESURA

SUBSTITUIÇÃO DE TELHAO EXISTENTE EM TELHA DE FIBROCEMENTO ONDULADA POR TELHA EM CHAPA DE AÇO ZINCADO, PERFIL TRAPEZOIDAL, COM PINTURA POLIESTER NAS 2 FACES, TIPO SANDUICHE, ESPESURA DE 0,50 MM, INTERMEDIAS COM POLIESTRENO EXPANDIDO COM 30 MM DE ESPESURA

PROJETO COMPLETO
PREFEITURA MUNICIPAL DE HORTOLÂNDIA

OBRA: EMEIEF JOÃO CARLOS DO AMARAL SOARES
ASSUNTO: PROJETO BÁSICO DE ARQUITETURA
PLANTA DE COBERTURA

PROPRIETÁRIO: PREFEITURA MUNICIPAL DE HORTOLÂNDIA
LOCAL: RUA JOSÉ MARTINI DOS ANJOS, 55 - JD NOVA HORTOLÂNDIA
Hortolândia - SP

SITUAÇÃO SEM ESCALA

QUADRO DE ÁREAS

TERRENO A GOVERNAR	ÁREA LINEAR	m ²	%

PREFEITURA MUNICIPAL DE HORTOLÂNDIA
PROPRIETÁRIO
CNPJ: 07.960.070/0001-02

ARQUITETA
PAULO GOMES DUQUE
CNPJ: 07.960.070/0001-02
Nº ART: 28072022/00007962

ARO Solution

ARO SOLUÇÕES EM SERVIÇOS EIRELI (ARO SOLUTION)
Rua Barão de Irapitanga, 273- 9º andar- Sala 04-Box 943
República - São Paulo-SP
E-mail: celi@arosolucao.com.br