


IMPLANTAÇÃO
1:200

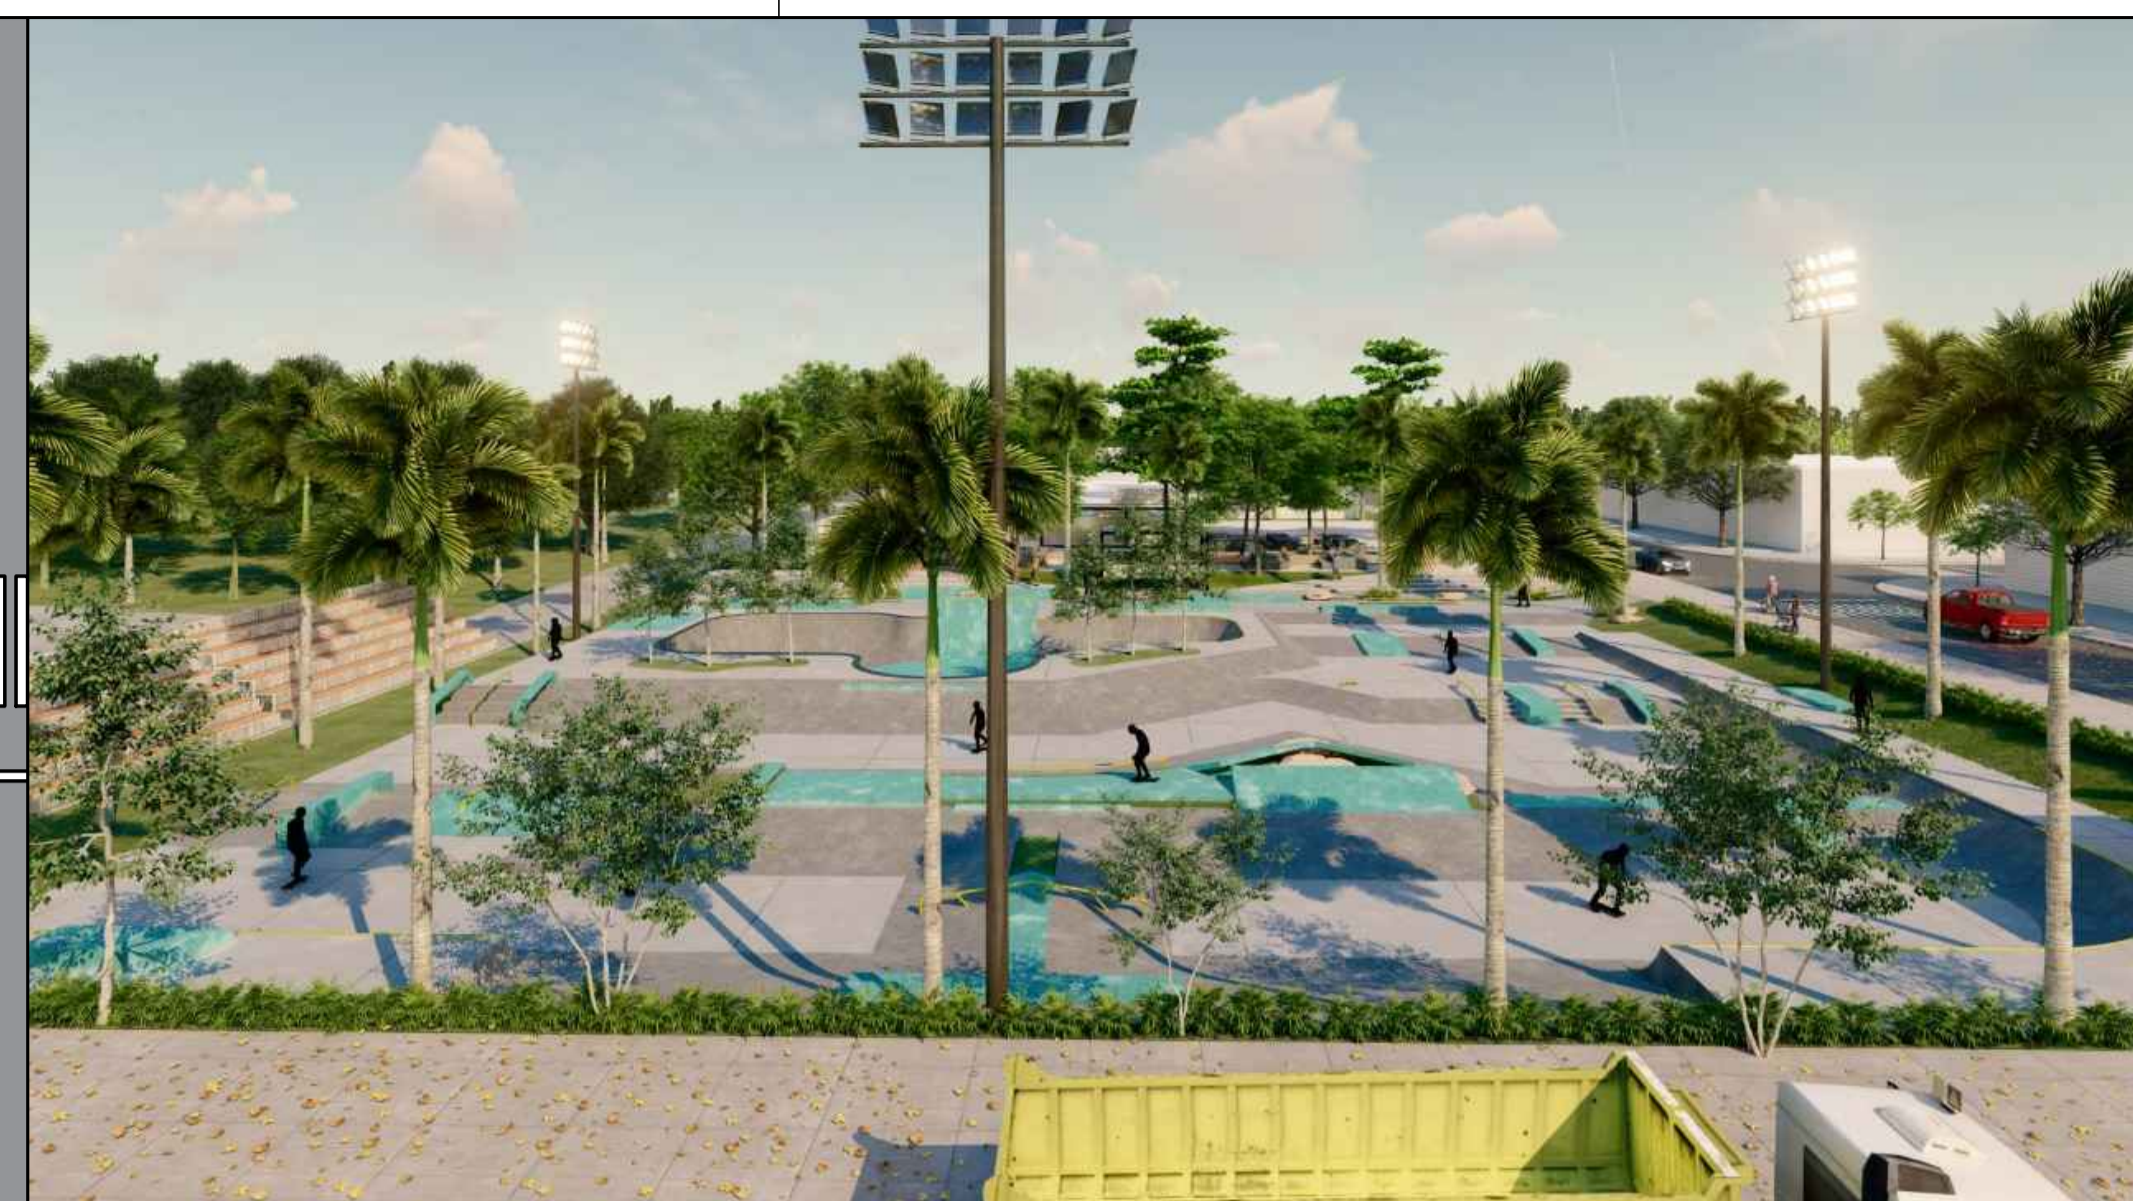

NOTA:
IMAGENS ILUSTRATIVAS
*projeto de concepção sujeito a alterações

| | | | |
|--|----------|--|----------------|
|  PREFEITURA MUNICIPAL DE HORTOLÂNDIA | | ADMINISTRAÇÃO JOSÉ NAZARENO ZEZE GOMES 2021-2024 | |
| COORDENAÇÃO: SÉRGIO MARASCO TORRECILAS - SECRETÁRIO MUNICIPAL DE OBRAS | | | |
| COORDENAÇÃO TÉCNICA: PAULO A. G. VASQUES - DIRETOR DE PROJETOS E ORÇAMENTOS | | VISTO: | |
| OBJETO: PISTA DE SKATE | | | |
| LOCAL: RUA ARMELINDA ESPÚRIO DA SILVA, Nº 691 JARDIM NOSSA SENHORA DE FÁTIMA | | | |
| TÍTULO: IMPLANTAÇÃO | | | |
| AUTOR DO PROJETO | CAUSA | RETAR | FOLHA |
| ARQUITETO PAULO A. G. VASQUES | A20501-0 | S113664800 | 02/03 |
| ESCALAS | DESENHOS | REVISÃO | PROCESSO |
| INDICADAS | | | DATA: NOV 2021 |