
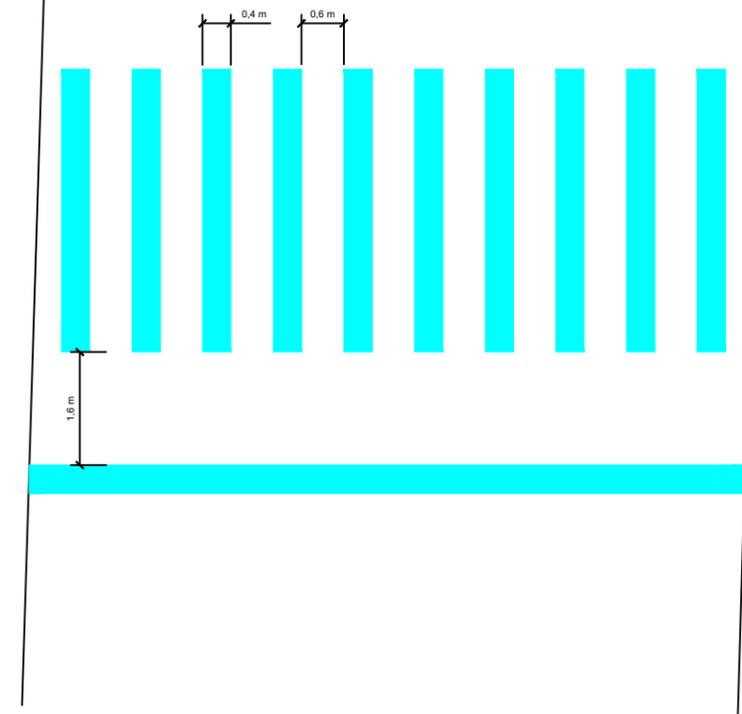


LOCALIZAÇÃO DAS FAIXA:
Esc. 1:500

Detalhe de Implantação:
Esc. 1:100

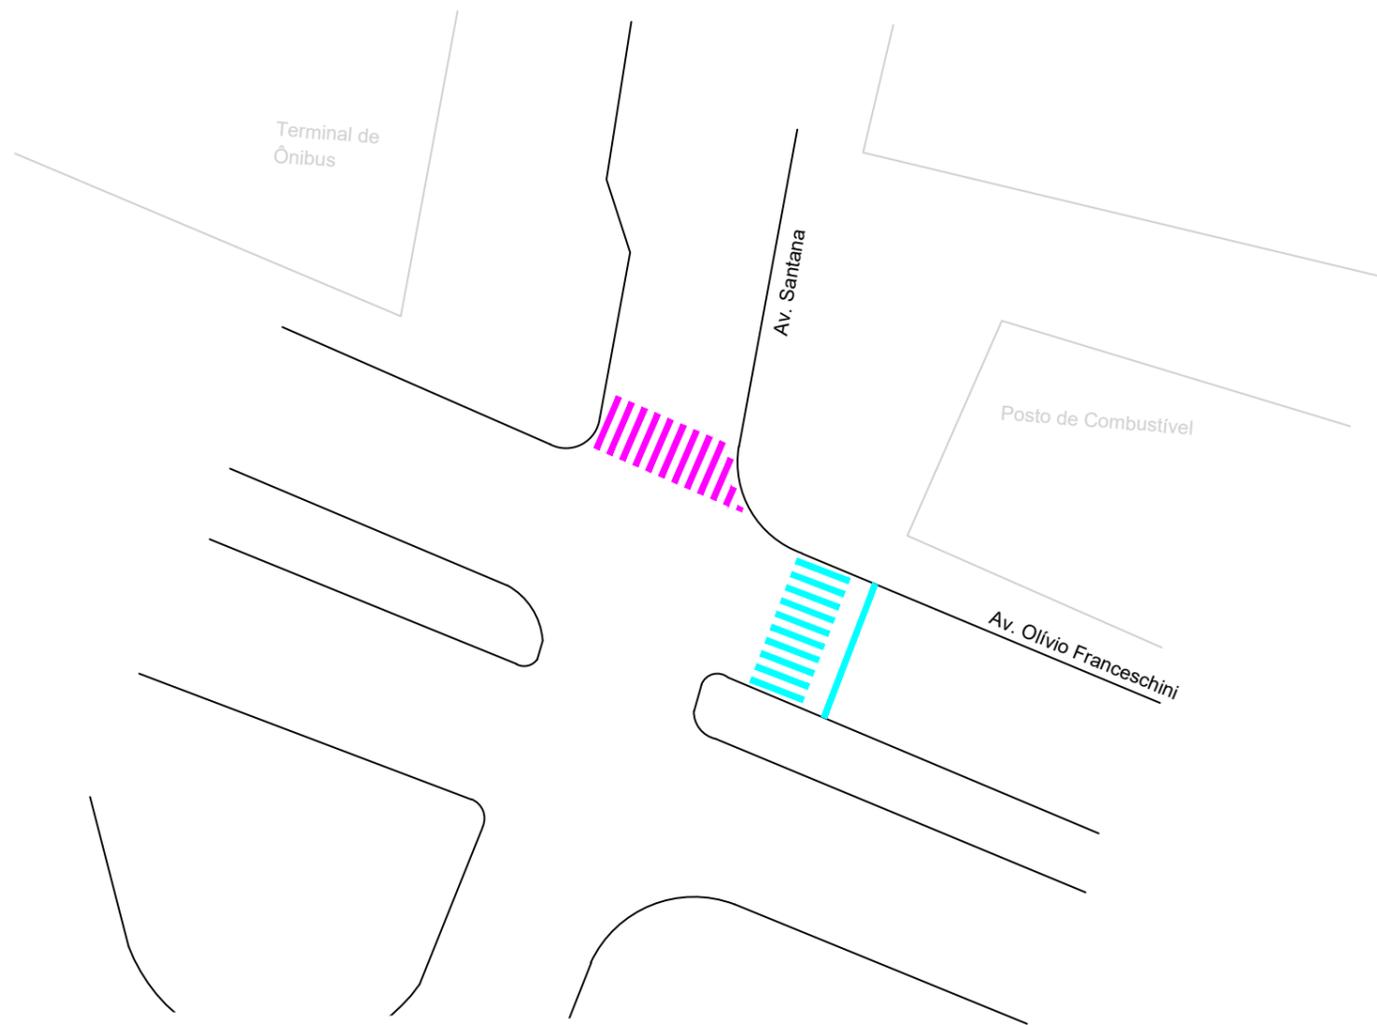

Notas:

1. A sinalização deve respeitar os critérios e métodos de aplicação previstos nos memorial descritivo;
2. A aplicação e materiais utilizados devem atender as Normativas e critérios de aplicação previstos pela NBR correspondente;
3. A sinalização deve acontecer com a devida autorização da Secretaria Municipal de Mobilidade Urbana em horário e dia determinado por esta;
4. Caso seja necessário deverá ocorrer a interdição parcial da via, sendo esta previamente autorizada pela secretaria responsável;
5. É de inteira responsabilidade da empresa que estiver executando o serviço realizar a sinalização de desvio de trânsito para garantir a qualidade do serviço prestado;
6. É de inteira responsabilidade da empresa que estiver executando o serviço eventuais danos ao patrimônio público ou privado;
7. É de responsabilidade da empresa que estiver executando o serviço garantir a segurança de funcionários e transeuntes que estiverem passando pelo local;

Quantidade		
Item	Descrição	Quantidade
1	Sinalização Horizontal - Termoplástico Extrudado	18 m ²
2	Sinalização Horizontal - Termoplástico por asperção - Hotspray	22 m ²

LEGENDA

- Viário
- Sinalização Horizontal - Termoplástico Extrudado
- Sinalização Horizontal - Termoplástico por asperção - Hotspray

01	DESCRIÇÃO	EMISSÃO	VERIFICAÇÃO	APROVAÇÃO	REVISÕES
■	Descrição	Emissão	Verificação	Aprovação	

Orgão Responsável

A aprovação deste documento tem como única finalidade a verificação de sua compatibilidade com os demais documentos do projeto e não exime de sua total responsabilidade sobre o conteúdo técnico do mesmo.

- Aprovado Visto
- Aprovado com ressalva Data
- Não Aprovado Data

SECRETARIA DE MOBILIDADE URBANA
SECRETÁRIO ATÍLIO ANDRÉ PEREIRA
SECRETÁRIA ADJUNTA SANDRA A. ZAITH
DIR. PLANEJ. PROJETOS RICARDO PUGGINA BARBOSA

Objeto: FAIXA DE PEDESTRES APRESENTAÇÃO - AMOSTRA
Local: Cruzamento - Av. Santana x Av. Olívio Franceschini Pq. Ortolândia

DESENHO	DATA: out/20	FOLHA:
PROJETISTA	DATA: out/20	
RESP. TEC.	DATA:	Código: 2800/20
CAUICREA:	VISTO	Escala: 1:500

Rev. 1