




CORTE AA  
ESCALA : 1:100

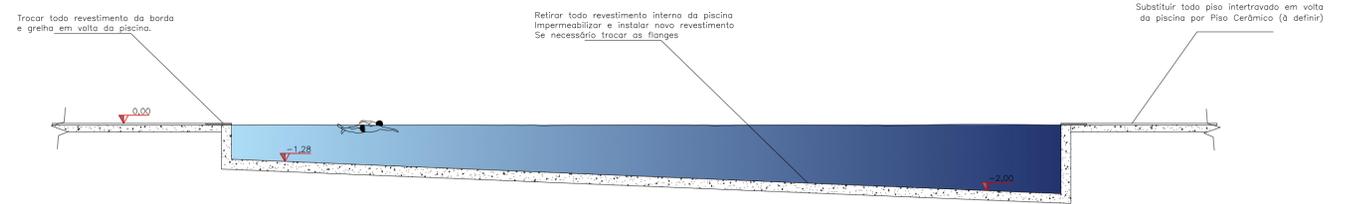

CORTE BB  
ESCALA : 1:100

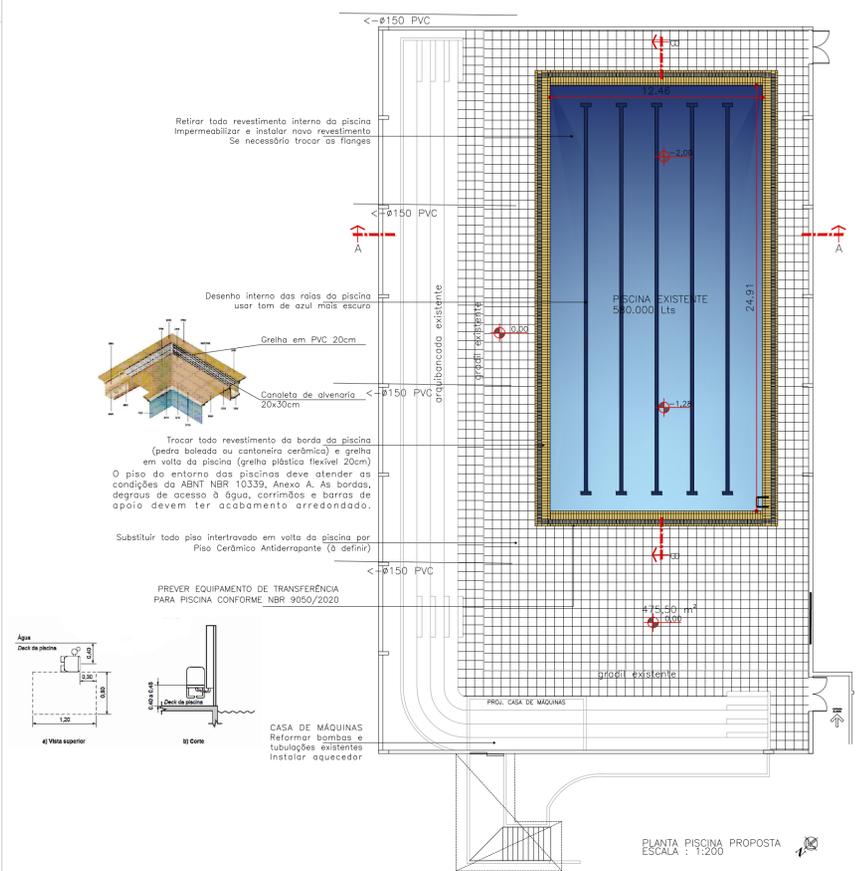

PLANTA PISCINA PROPOSTA  
ESCALA : 1:200

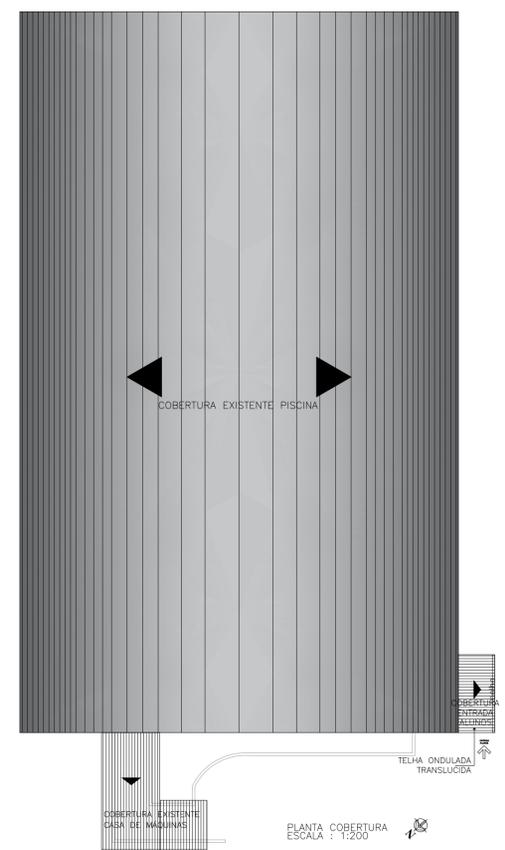

PLANTA COBERTURA EXISTENTE  
ESCALA : 1:200

OBRA: CENTRO POLIESPORTIVO NELSON CANCIAN  
ASSUNTO: REFORMA DA PISCINA  
PROPRIETÁRIO: PREFEITURA MUNICIPAL DE HORTOLÂNDIA  
LOCAL: R. João Barreto da Silva, 505 - Vila Real Santista Hortolândia - SP, Cep: 13183-589

ESCALAS INDICADAS



QUADRO DE ÁREAS

	m <sup>2</sup>	%
TERRENO	5.021,18	100
A CONSTRUIR	0,00	0,00
ÁREA LIVRE	0,00	0,00

PREFEITURA MUNICIPAL DE HORTOLÂNDIA  
PROPRIETÁRIA  
CNPJ: 07.995.027/0001-32

ARQ SOLUÇÕES EM SERVIÇOS EIRELI  
Engº Paulo Gomes Duque  
CREA 080824783

PAULO GOMES DUQUE  
AUTOR DO PROJETO  
C.R.E.A.: 080824783  
Nº ART: 28027230211316873