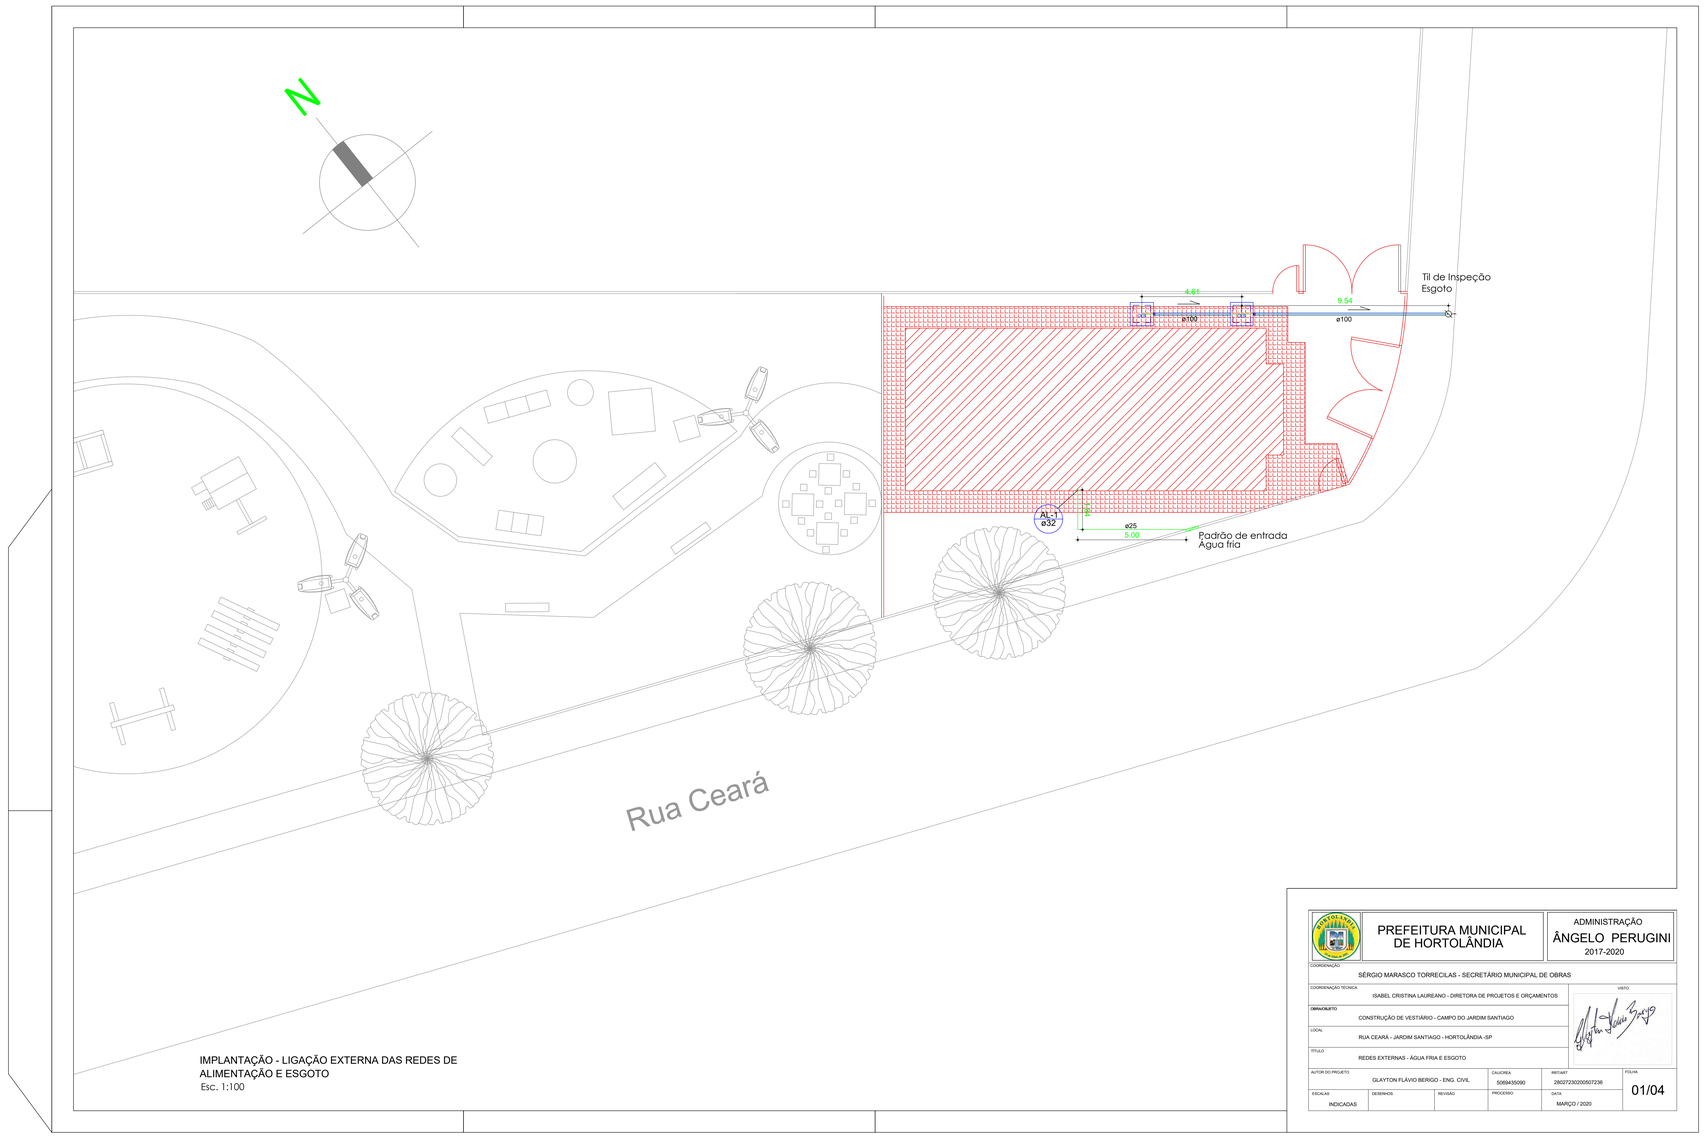

IMPLANTAÇÃO - LIGAÇÃO EXTERNA DAS REDES DE ALIMENTAÇÃO E ESGOTO

Esc. 1:100

PREFEITURA MUNICIPAL DE HORTOLÂNDIA

ADMINISTRAÇÃO ÂNGELO PERUGINI 2017-2020

COORDENAÇÃO: SÉRGIO MARASCO TORRECILAS - SECRETÁRIO MUNICIPAL DE OBRAS

COORDENAÇÃO TECNICA: ISABEL CRISTINA LAUREANO - DIRETORA DE PROJETOS E ORÇAMENTOS

VISTO

OBRA/OBJETO: CONSTRUÇÃO DE VESTIÁRIO - CAMPO DO JARDIM SANTIAGO

LOCAL: RUA CEARÁ - JARDIM SANTIAGO - HORTOLÂNDIA -SP

TITULO: REDES EXTERNAS - AGUA FRIA E ESGOTO

AUTOR DO PROJETO	CAU/CREA	ART/TART	FOLHA
GLAYTON FLÁVIO BERIGO - ENG. CIVIL	5069435090	28027230200507236	01/04

ESCALAS	DESENHOS	REVISÃO	PROCESSO	DATA
INDICADAS				MARÇO / 2020