


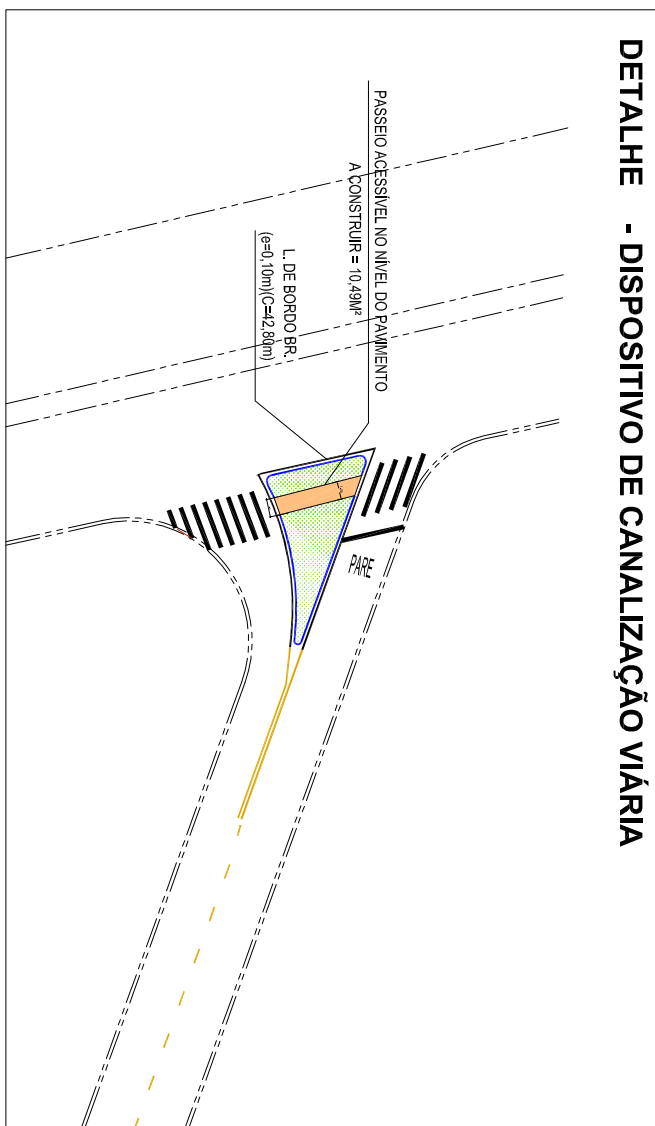



RAMPAS DE ACESSIBILIDADE	Total
TIPO 1- Extensão 3,5 m, Área 8,75m² = 31 Unid. Piso tátil = 3,90m	Área 271,25m² Piso tátil = 120,90m



CÓDIGO / PLACA	DIMENSÃO(m)	COL.
R-01 	0,75X 0,75	22
R-24a 	Ø=0,75	4
R-19 	Ø=0,75	8

SINALIZAÇÃO VERTICAL - ADV.			
CÓDIGO / PLACA		DIMENSÃO(m)	COL.
A-18		0,75X 0,75	7
A-18-Comp.		L=0,50x0,75	8

SINALIZAÇÃO VERTICAL	QUANTITATIVO
CÓDIGO / PLACA	COLOCAR
PP (POSTE PRÓPRIO)	27

PLACA DE LOGRADOURO		
NOME LOGRADOURO NA PLACA	DIMENSÕES	COL.
RUA PEDRINA OLIVEIRA DA CUNHA	VER DET. 2 	1
RUA POCEMIBU	VER DET. 2 	1

TACHÃO	QTD.
TACHÃO MONODIRECIONAL.	85
TACHÃO BIDIRECIONAL. AM.	9

TIPO	COR	ÁREA(m²)	
		COL	RET
Tinta Retroreflexiva a a base de resina acilica com microesferas de Vidro (Metaaclico)	AZ	-	-
	AM	292,76	-
	BR	980,24	-

[illegible]

	Hortolândia	SECRETARIA DE MOBILIDADE URBANA
	<i>Cidade que cresce com a gente</i>	
Obras:	PROJETO DE RECAPETAMENTO DE VIAS PÚBLICAS - SIMULAZÃO HORIZONTAL E VERTICAL.	
Lote(s)	RECAPETAMENTO FASE 2 - BARRIOS JARDIM CARREIRA CRISTINA, JARDIM DELCELE E JARDIM SÃO SEBASTIÃO	
ORÇAMENTO	PROPOSTA	EMPENHO
DISSÊNIO	LUIS S. FERNANDES DE BARROS / JOAO EDUARDO DE OLIVEIRA	DATA: 24/06/2022
PRODUTORA	LUIS S. FERNANDES DE BARROS / JOAO EDUARDO DE OLIVEIRA	SIN: 24/06/2022
REP. TEC.	ENG. GLAYTON FLAVIO BEBER	07/07
	CAD/CREF: 50684-05800	
	ART: 18072020095523	Escala: 1/500
		Nº de

[illegible]