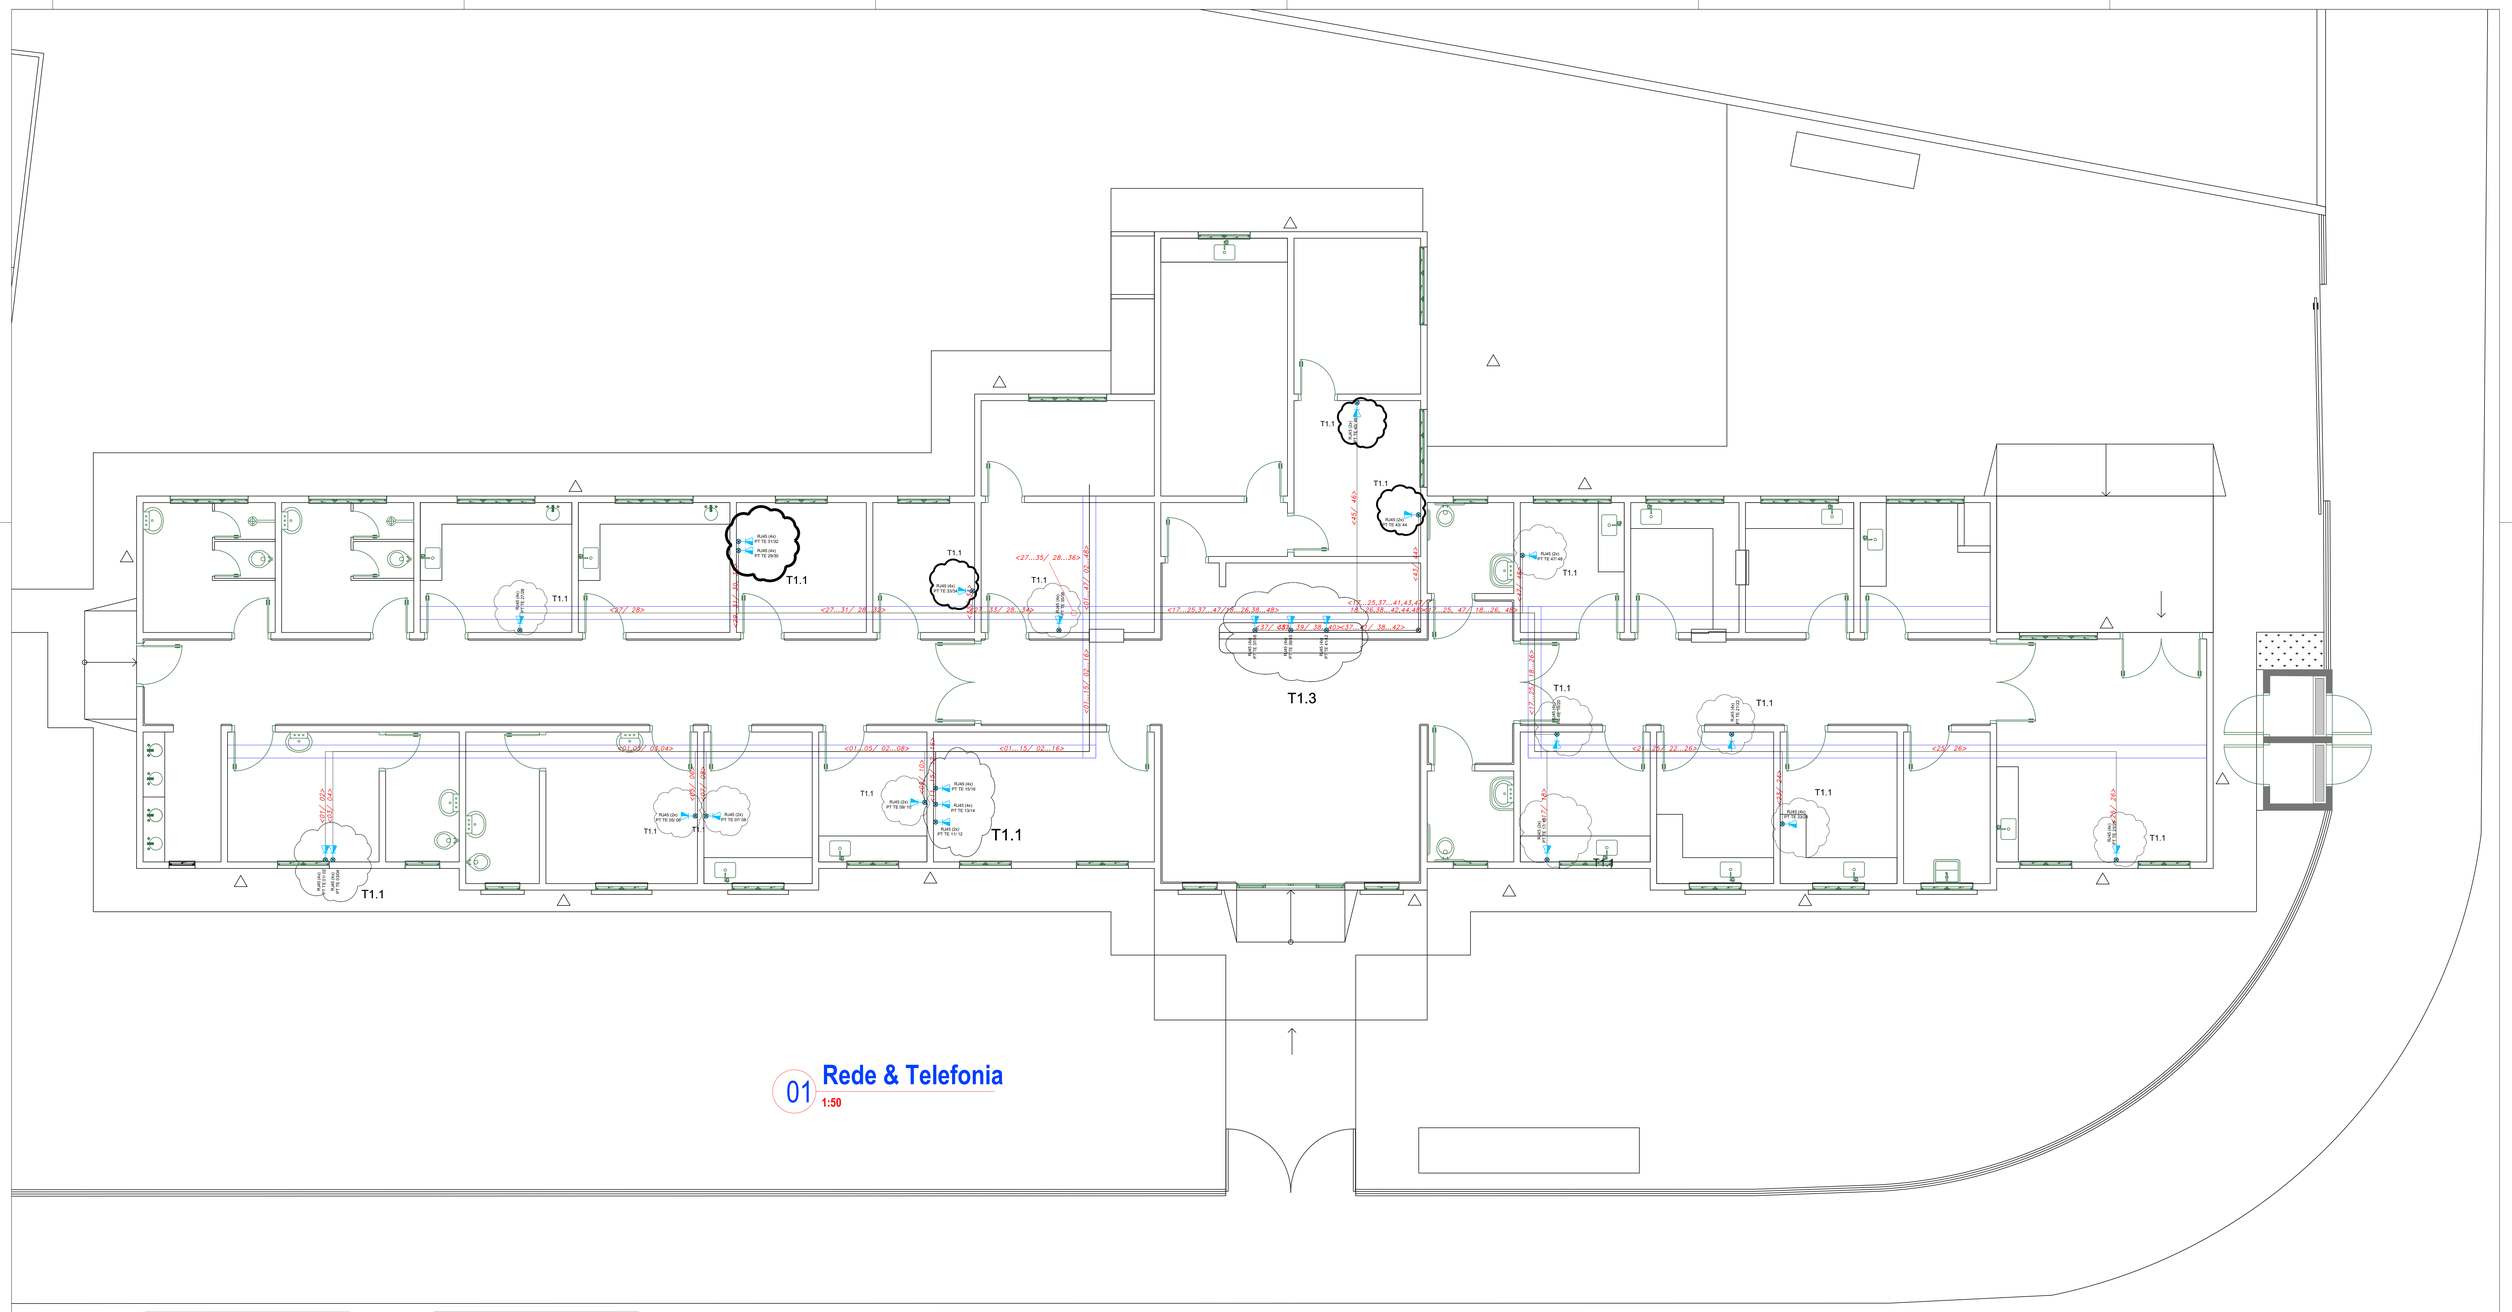

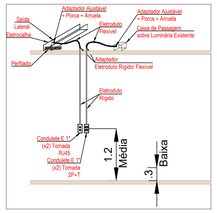

(T1.1) Instalação de:
2x Tomadas para Computador e Monitor
2x Tomadas RJ45 para Rede e Telefonia

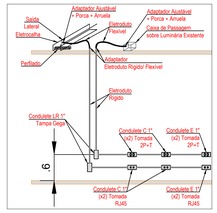

(T1.3) Instalação de:
6x Tomadas para Computador e Monitor
6x Tomadas RJ45 para Rede e Telefonia

JORGE ANTONIO CRUZ DE CASTRO:15991721866

Assinado de forma digital por JORGE ANTONIO CRUZ DE CASTRO:15991721866
Dados: 2022.10.26 10:49:44 -03'00'

Hortolândia

ADMINISTRAÇÃO
JOSÉ NAZARENO ZEZÉ GOMES
2021-2024

COORDENAÇÃO	SÉRGIO MARASCO TORRECILLAS SECRETÁRIO MUNICIPAL DE OBRAS E SERVIÇOS URBANOS				
COORDENAÇÃO TÉCNICA	Jorge Castro SETOR DE PROJETOS			REPRESENTANTE DA PREFEITURA DE HORTOLÂNDIA	
OBRA/OBJETO	Projeto Elétrico Básico de Reforma da UBS-Jardim São Bento				
LOCAL	Rua Tom Jobim, 400 Jardim São Bento,CEP.: 13.187-100, Hortolândia-SP			RESPONSÁVEL TÉCNICO DO PROJETO	
TÍTULO	Projeto Elétrico Básico Rede & Telefonia				
AUTORES DO PROJETO	Jorge Castro		CREA 5060240436	ART 28027230220833010	PROCESSO
ESCALAS Vide Projeto	PROJETO EL-PER-011.2022	REVISÃO Rev. 1	LIBERAÇÃO	DATA 30/05/2022	FOLHA 05/06