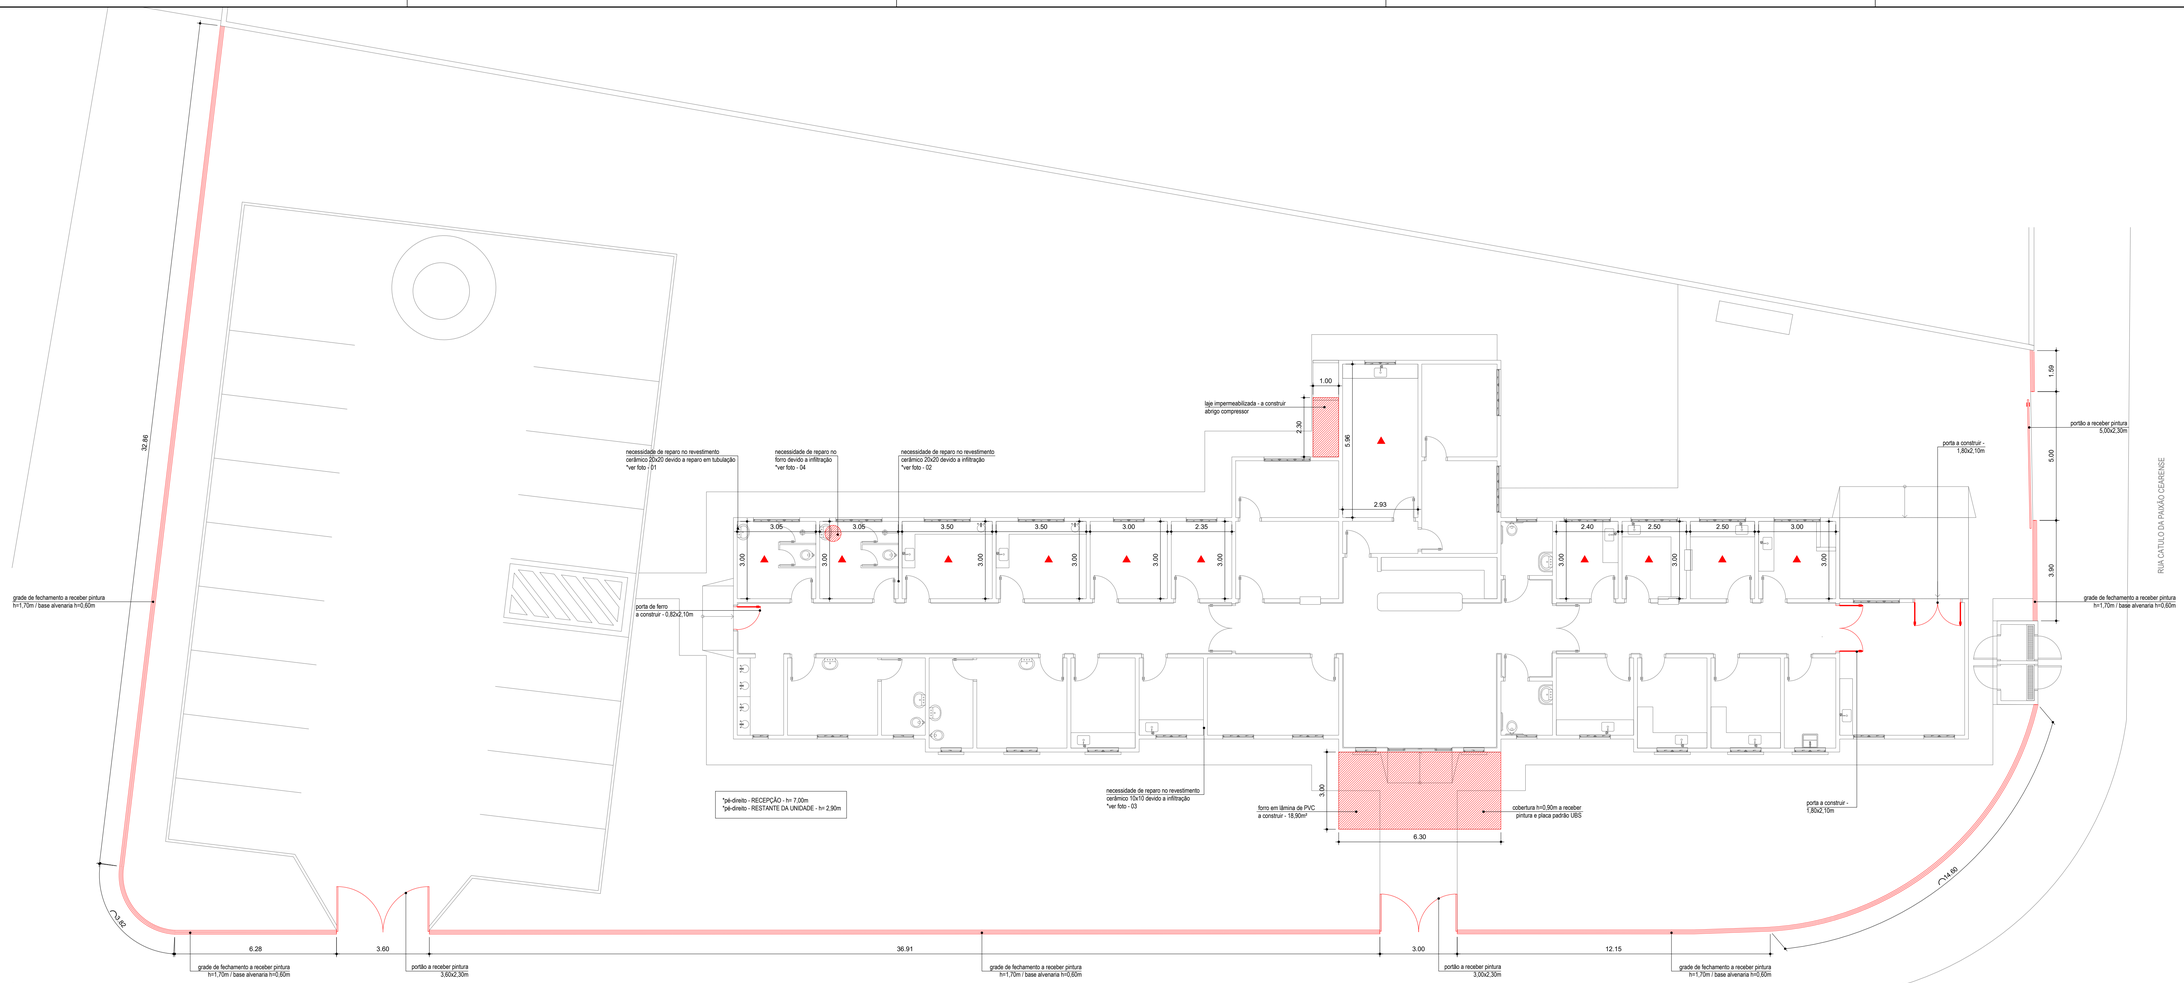

PLANTA BAIXA - A CONSTRUIR

1:100

NOTA:

▲ - ÁREA COM NECESSIDADE DE IMPERMEABILIZAÇÃO PARA RECEBER PINTURA.

- SERÁ FEITA A PINTURA GERAL DA UNIDADE, TANTO INTERNA QUANTO EXTERNA, GRADE DE FECHAMENTO EXTERNA E PORTÕES, REPARAÇÃO DE TRINCAS NO GESSO SOB PINTURA CAUSADAS PELA INFILTRAÇÃO.
- FAZ-SE NECESSÁRIA UMA REVISÃO DA FIAÇÃO EXTERNA QUE ESTÁ EXPOSTA.
- VERIFICAR SE TRINCAS PODEM TER VÍNCULO ESTRUTURAL.

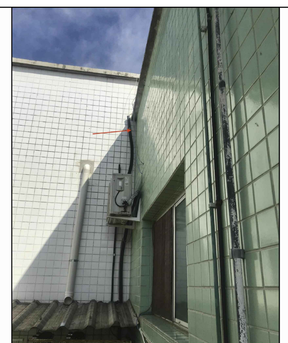

FIAÇÃO EXPOSTA

ÁREAS CRÍTICAS - SEQUELAS INFILTRAÇÃO

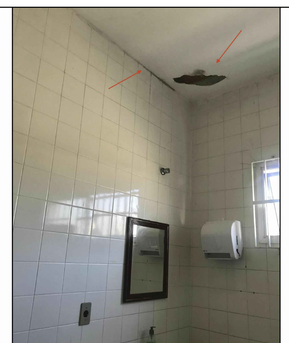

FOTO 04

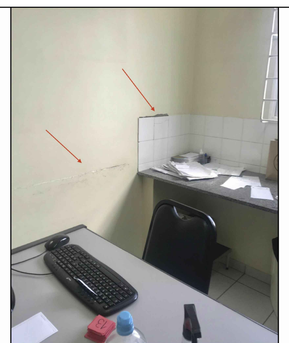

FOTO 03

FOTO 02

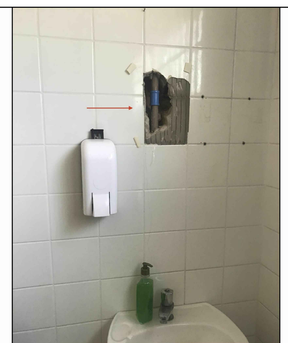

FOTO 01

LEGENDA

A CONSTRUIR

PREFEITURA MUNICIPAL DE HORTOLÂNDIA

ADMINISTRAÇÃO JOSÉ NAZARENO ZEZÉ GOMES 2021-2024

COORDENAÇÃO: SÉRGIO MARASCO TORRECILAS - SECRETÁRIO MUNICIPAL DE OBRAS

COORDENAÇÃO TÉCNICA: PAULO A. G. VASQUES - DIRETOR DE PROJETOS E ORÇAMENTOS

OBRA/OBJETO: REFORMA UBS SÃO BENTO

LOCAL: RUA TOM JOBIM, N° 400 - JARDIM SÃO BENTO

TÍTULO: A CONSTRUIR

VISTO

GLAYTON FLAVIO BERIGO:09975310613

Assinado de forma digital por GLAYTON FLAVIO BERIGO:09975310613
Dados: 2022.10.19 16:55:06 -03'00'

AUTOR DO PROJETO			CAU/CREA	ART/ART	FOLHA
ENG. GLAYTON FLAVIO BERIGO			5069435090	28027230221380084	03/04
ESCALAS	DESENHOS	REVISÃO	PROCESSO	DATA	
INDICADAS				SET 2022	