

CDHU  
 ENG. FERNANDO ARGALILLO LATAI SUPERINTENDENTE DE PROJETOS  
 ARQ. ANA MARIA ANTUNES COELHO GERENTE  
 ARQ. LUIZ GUSTAVO DELLA NOCE LIDER

AFIOO CDHU  
 ARQ. ANIE BEATRIZ C. SILVEIRA ARQUITETA

LEGENDA / NOTAS


**TABELA 1**  
 CUBRTO DE COMPRIMENTO DE RAMPA COM RELAÇÃO A ALTURA DO MEIO-FIO

Altura do meio-fio (cm)	Comprimento da rampa (cm)
8	96
10	120
12	144
14	168
15	180
16	192
20	240


Para saber o comprimento correto, multiplique a altura do meio fio por 12.

NOTAS


- 1 - PARA DEFINIÇÃO DE TIPO DE GUIA REBAIXADA, VERIFICAR DESNIVEL DO MEIO-FIO E LARGURA DAS CALÇADAS CONFORME TABELA 1;
- 2 - ONDE HOUVER OBSTÁCULOS (POSTES, LUVERAS, ETC.) PREVER SINUAZIZAÇÃO COM PISO PODOFÁTIL, CONFORME ABNT NBR 16537/16;
- 3 - A INCLINAÇÃO DAS CALÇADAS NO SENTIDO TRANSVERSAL DEVE TER NO MÁXIMO 3% CONFORME NBR 9050;
- 4 - AS CALÇADAS DEVER SER EXECUTADAS PELA PREFEITURA DE ACORDO COM AS CONDIÇÕES LOCAIS.

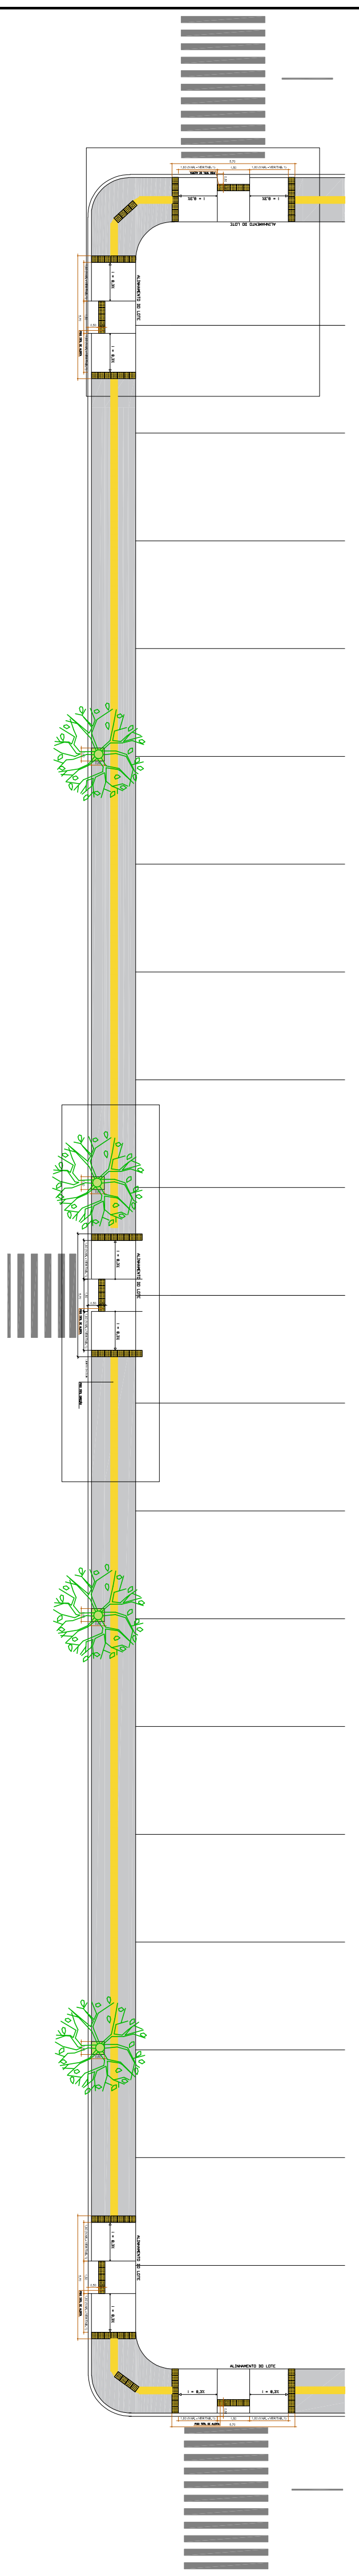


**PLANTAS GENEICAS - CALÇADAS < 2,5m VERT. TAB.**  
 E=1:200

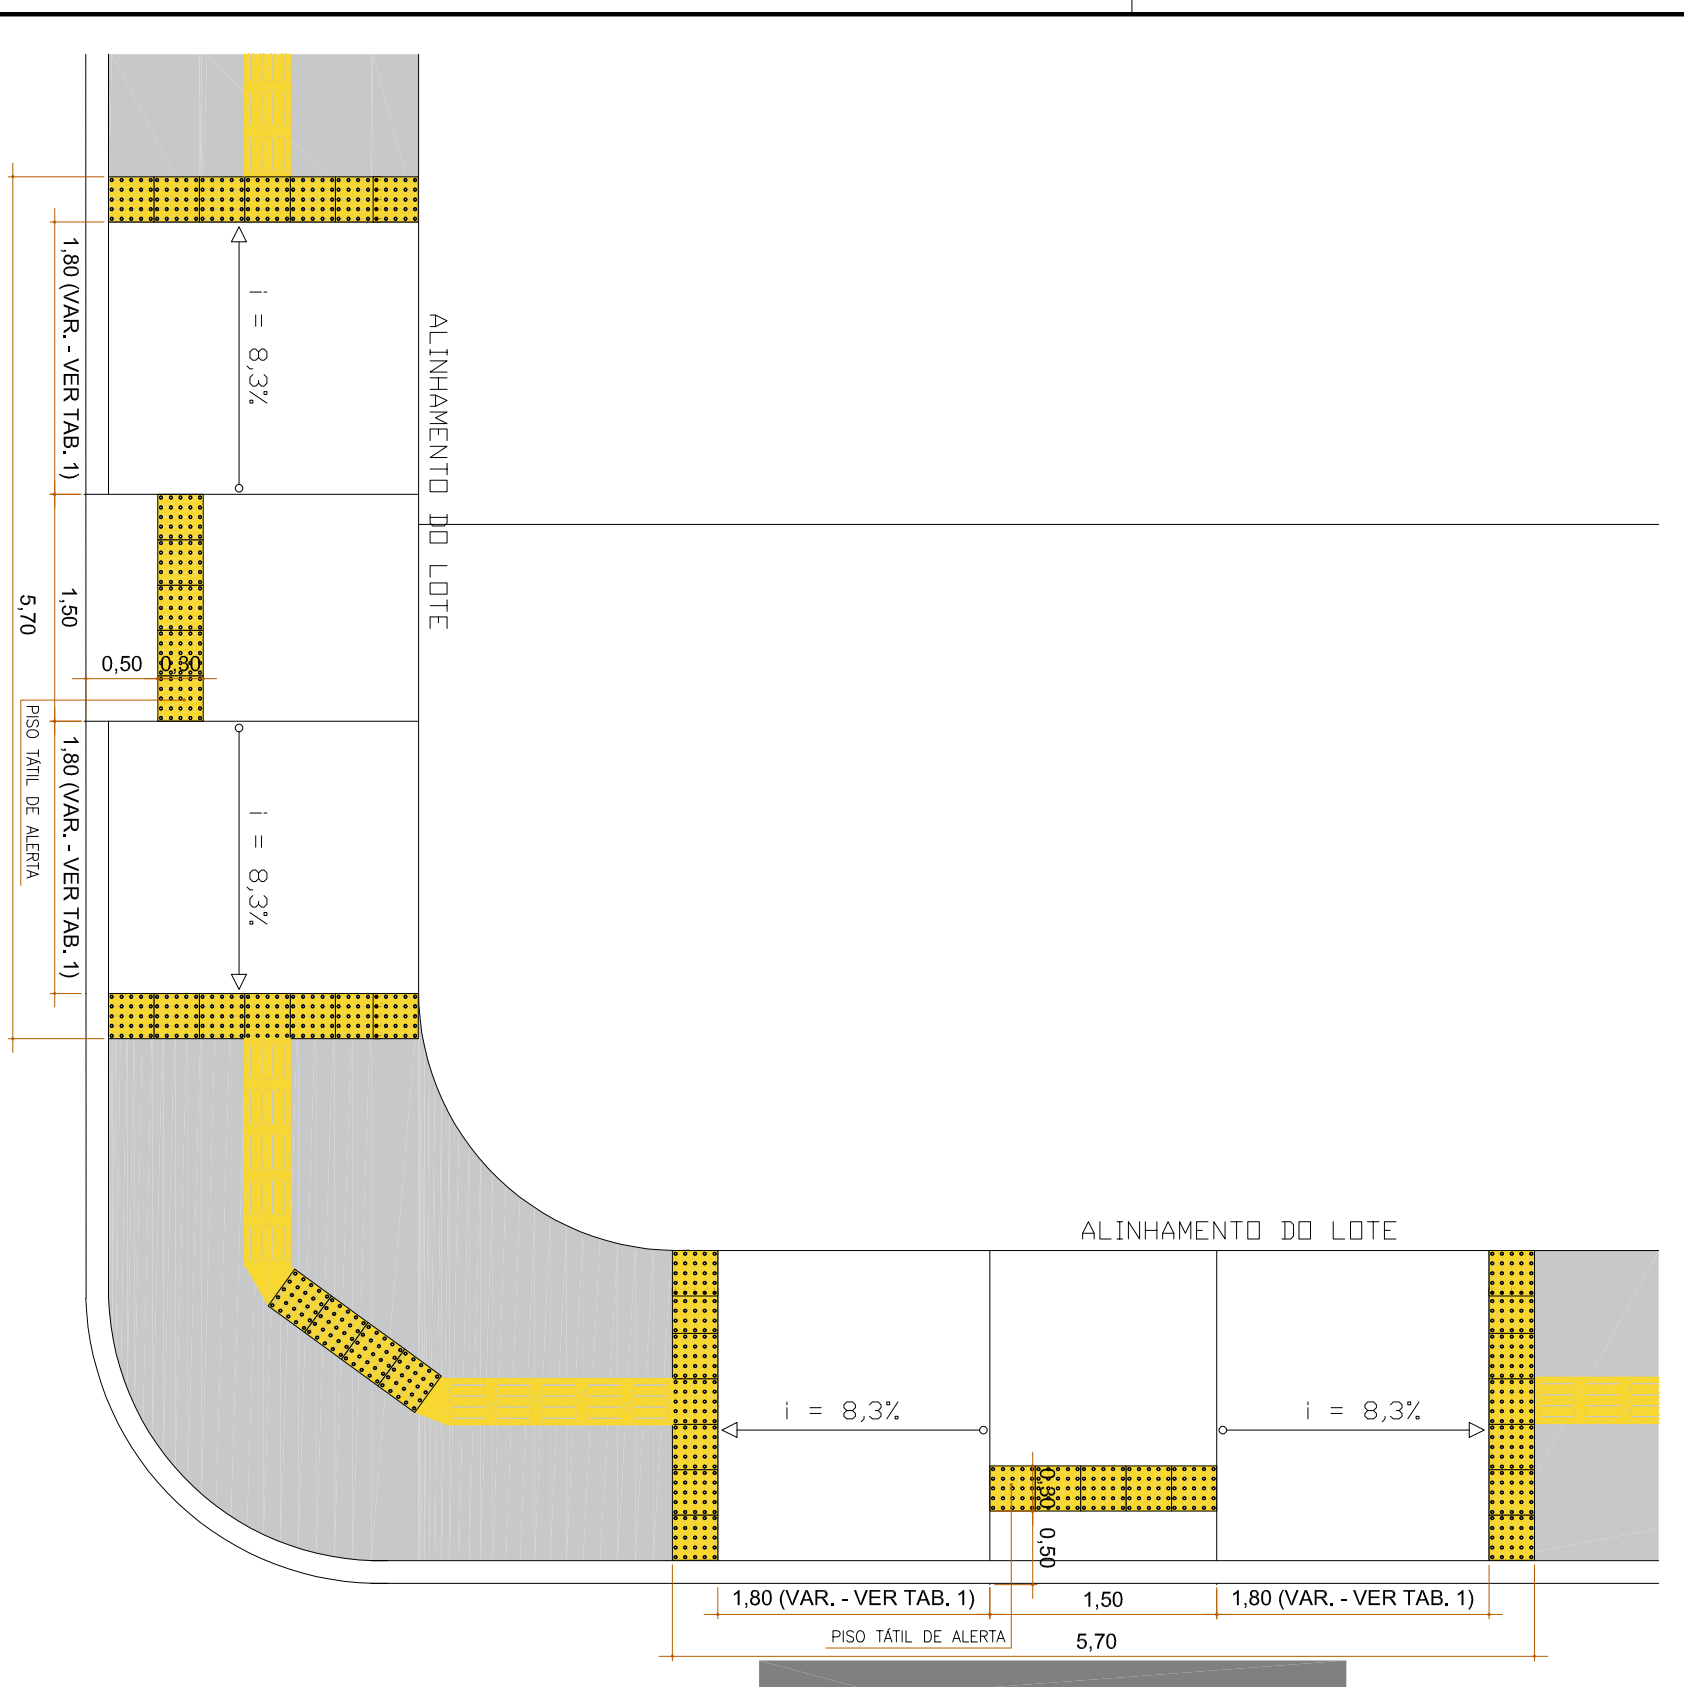


**DETALHE 01 - RAMPAS ACESSÍVEIS**  
 ESCALINA CALÇADAS COM LARGURA INFERIOR A 2,5m VERT. TAB. E=1:50

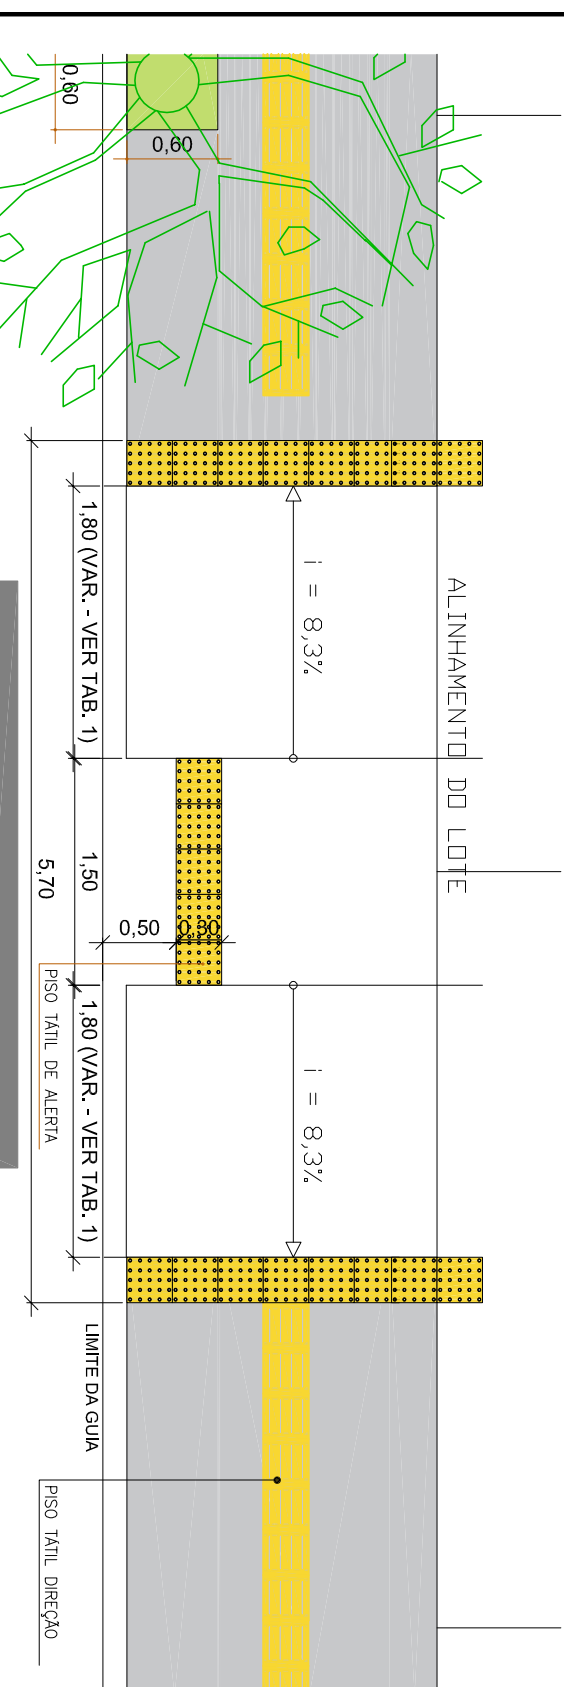


**DETALHE 02 - RAMPAS ACESSÍVEIS**  
 CENTRAL CALÇADAS COM LARGURA INFERIOR A 2,5m VERT. TAB. E=1:50

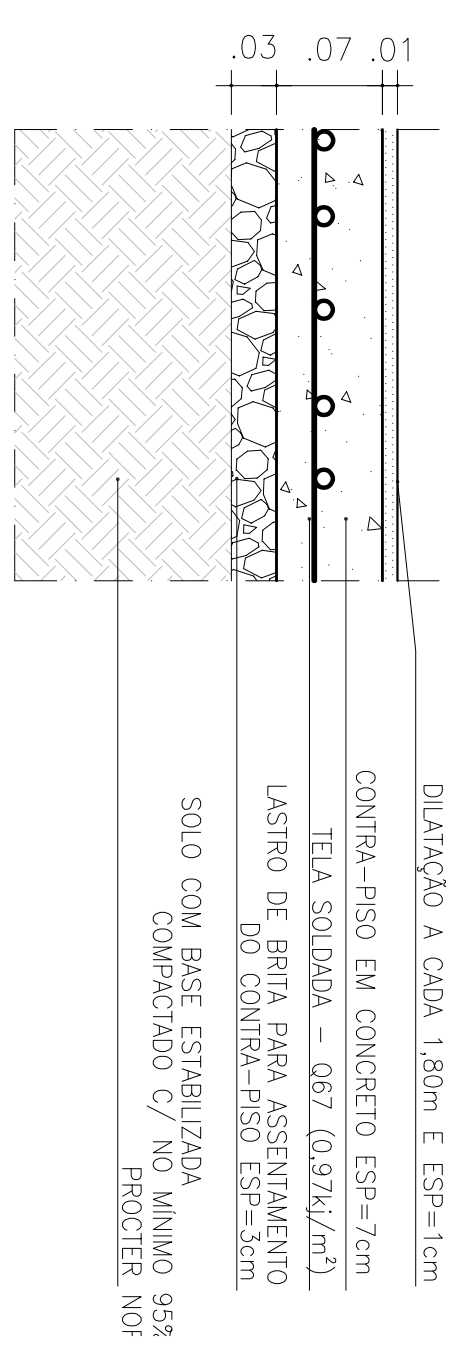

**DETALHE 06 - SEÇÃO DAS CALÇADAS**  
 E=1:5

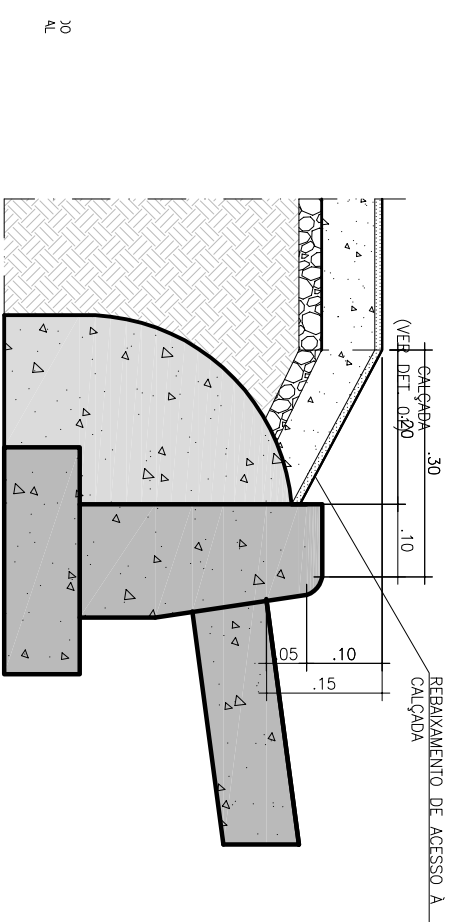

**DETALHE 05 - SEÇÃO TIPO**  
 GUIA REBAIXADA PARA AUTOMÓVEIS E=1:10

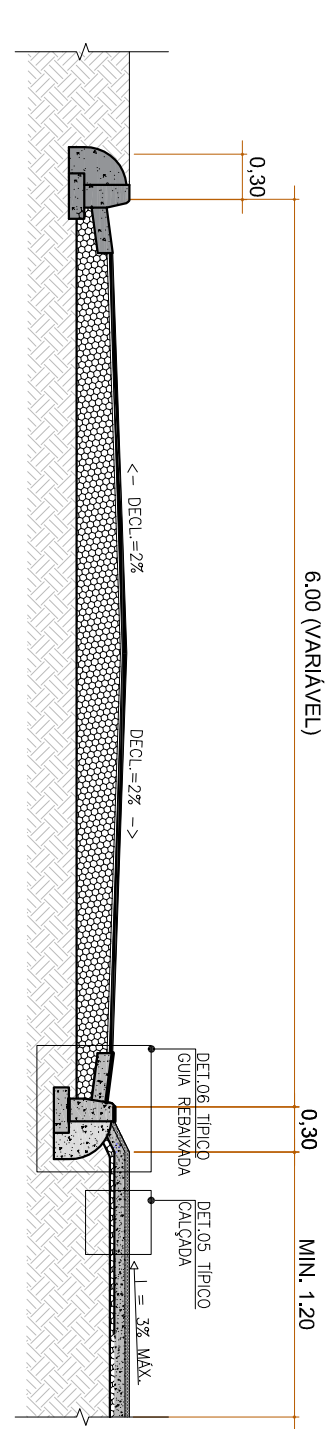

**CORTE TIPO DE RUA E CALÇADAS**  
 E=1:30

REVISÕES (DISCRIMINAÇÃO) N.º DATA RUBRICA

PROJETO

PADRÃO CALÇADAS ACESSÍVEIS

ENCOMENDADO / MUNICÍPIO: JARDIM DAS FIGUEIRAS / HORTOLÂNDIA

DISCIPLINA: ARQUITETURA

ASSINADO: ARQ. ARO 04/04

REFERÊNCIA / DETALHE: CALÇADAS ACESSÍVEIS

ESCALA GERAL: ESCALA NOMINAL: DATA: INDICADA: FEV/2022

ESPALHO PARA APROVAÇÃO

CDHU Companhia de Desenvolvimento Habitacional e Urbano  
 Rua Boa Vista, 170 - São Paulo - SP 2005-2000 / CEP: 47.865.597/0001-06

CONTRATO: SECRETARIA DE DESENVOLVIMENTO REGIONAL

PROJETO: PADRÃO CALÇADAS ACESSÍVEIS

ENCOMENDADO / MUNICÍPIO: JARDIM DAS FIGUEIRAS / HORTOLÂNDIA

DISCIPLINA: ARQUITETURA

ASSINADO: ARQ. ARO 04/04

REFERÊNCIA / DETALHE: CALÇADAS ACESSÍVEIS

ESCALA GERAL: ESCALA NOMINAL: DATA: INDICADA: FEV/2022

ESPALHO PARA APROVAÇÃO

CDHU Companhia de Desenvolvimento Habitacional e Urbano  
 Rua Boa Vista, 170 - São Paulo - SP 2005-2000 / CEP: 47.865.597/0001-06