

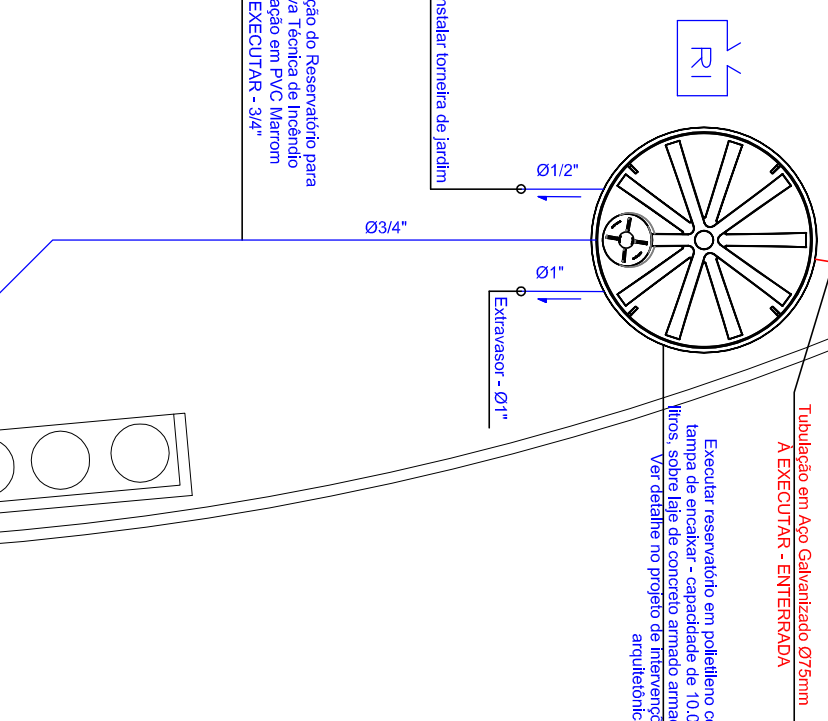
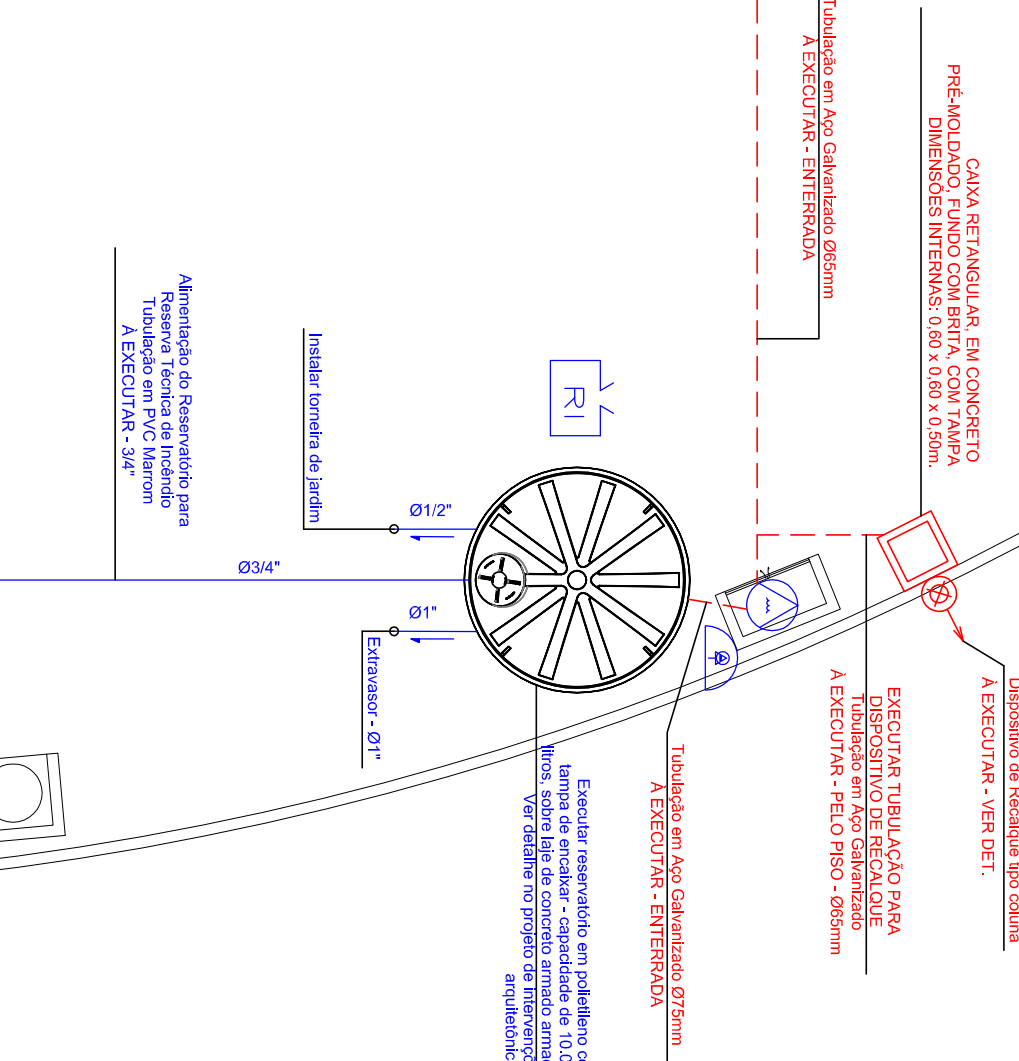
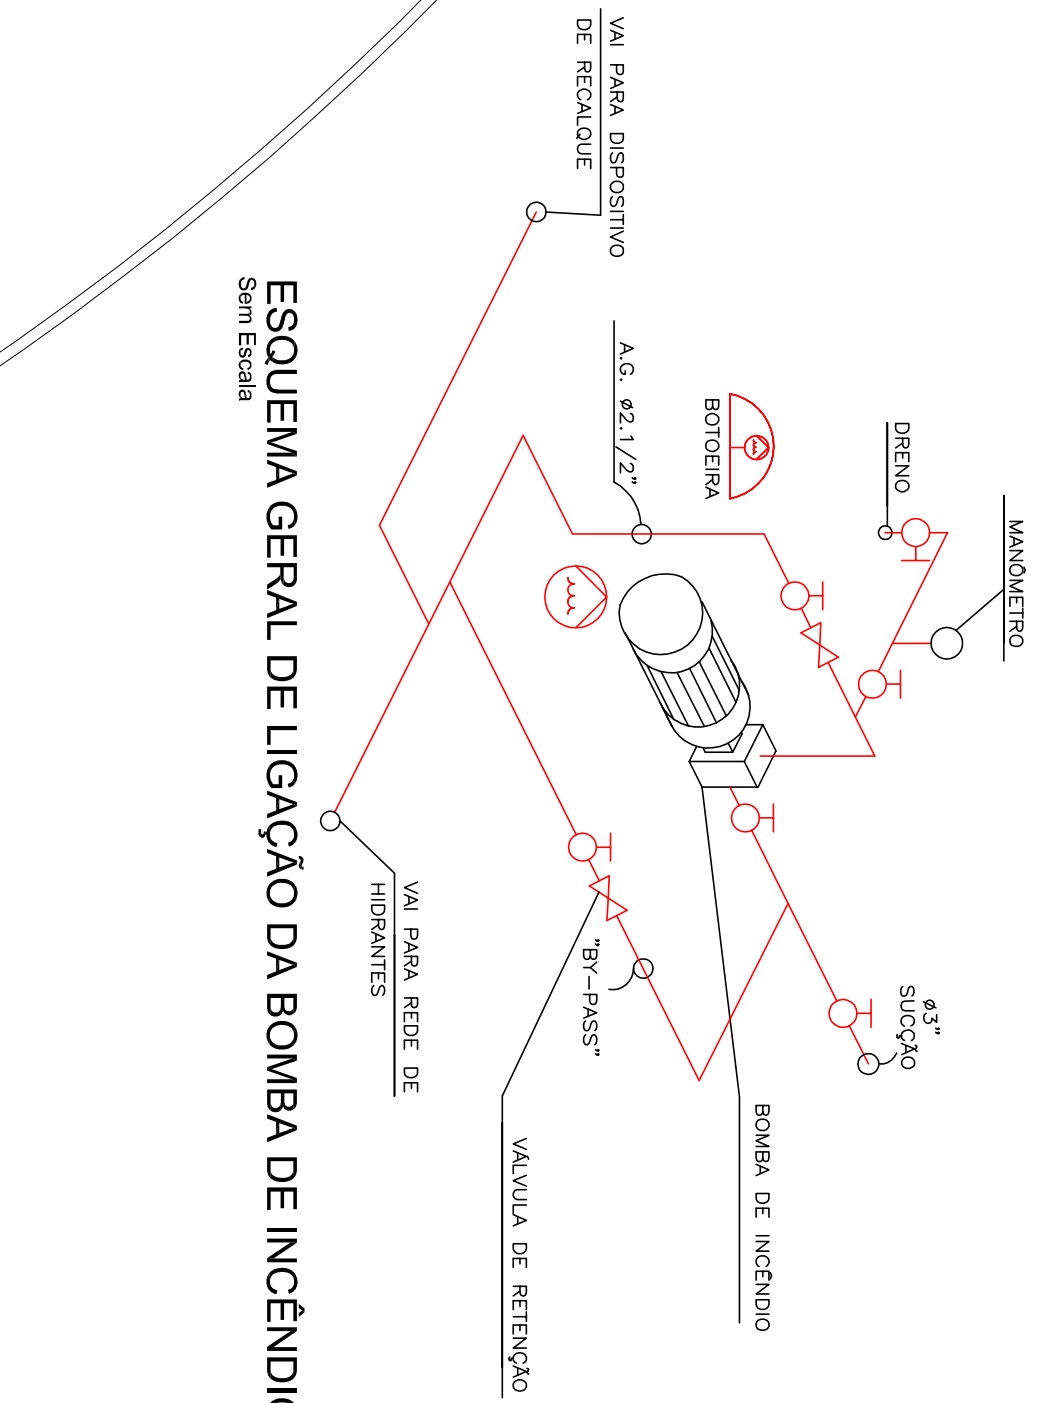


## AV. JOÃO COELHO

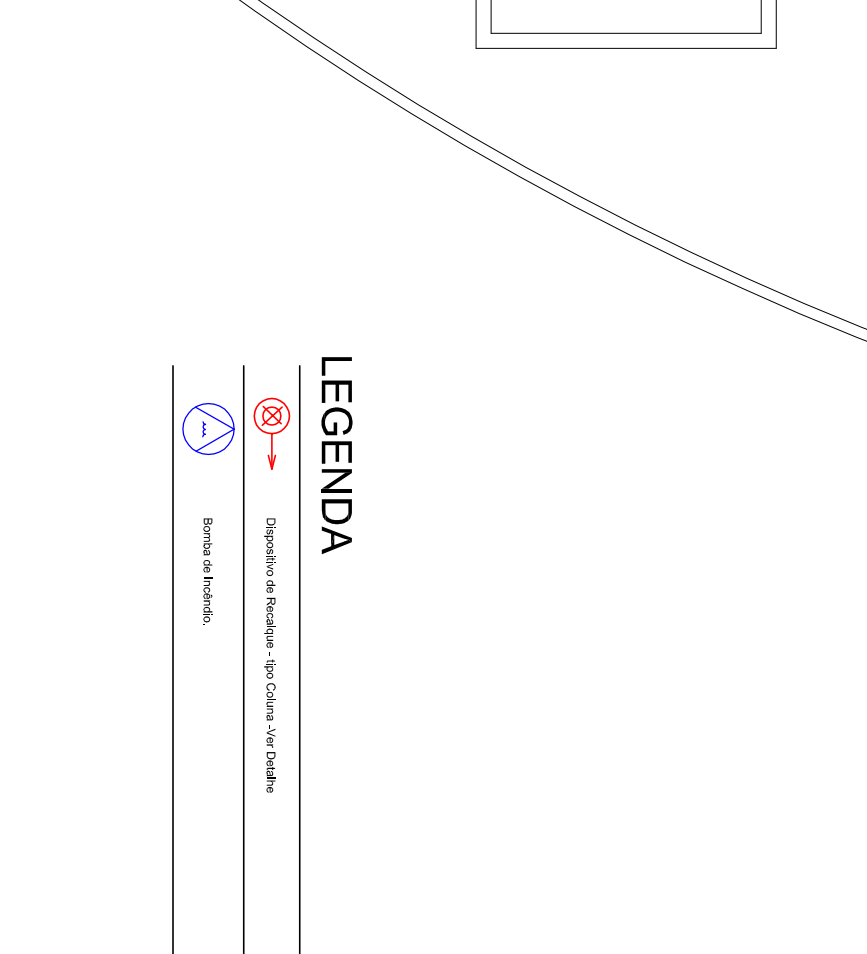

ESQUEMA GERAL  
DISPOSITIVO DE RECALQUE TIPO COLUNA

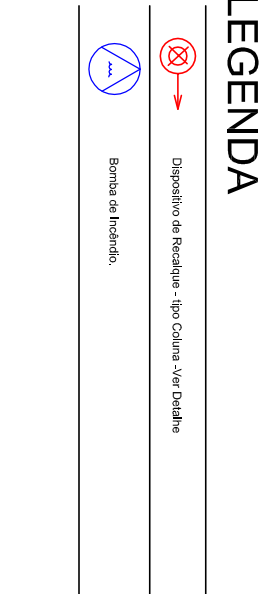

ESQUEMA GERAL  
AUTOMAÇÃO DAS BOMBAS

# INSTALAÇÕES HIDRÁULICAS SISTEMA DE PROTEÇÃO E COMBATE CONTRA INCÊNDIO

[illegible]

**EXATA**

ENGENHARIA E COMÉRCIO LTDA..

Site: [www.exatacpius.com.br](http://www.exatacpius.com.br)  
e-mail: [contato@exatacpius.com.br](mailto:contato@exatacpius.com.br)

R. Rodolpho, 240 - Centro  
Campinas / SP - CEP 13015-320  
Fone / Fax: (19) 3236 - 1034

CONTRATANTE	PREFEITURA MUNICIPAL DE HORTOLÂNDIA			
LOCAL	FAZ. ARABENINDA, ESPIRO DA SILVA (02)			
	Ld. JOAO COELHO - 10, Jd. NOSSA SRA. DE FÁTIMA			
	HORTOLÂNDIA - SP			
OBRA	MUNICIPAL	TÍTULO	FÁTIMA	
Nº OBRA	EX 000121_02	INSTALAÇÕES HIDRÁULICAS		
Nº ART		SISTEMA DE PROTEÇÃO E		
		COMBATE CONTRA INCÊNDIO		
	280672902/0047988			
AUTOR DO PROJETO		DATA		
	ENGº EDUARDO PRATA	03/02/21		
EMPRESA	EXATA ENGENHARIA		RESULA	INDOADA