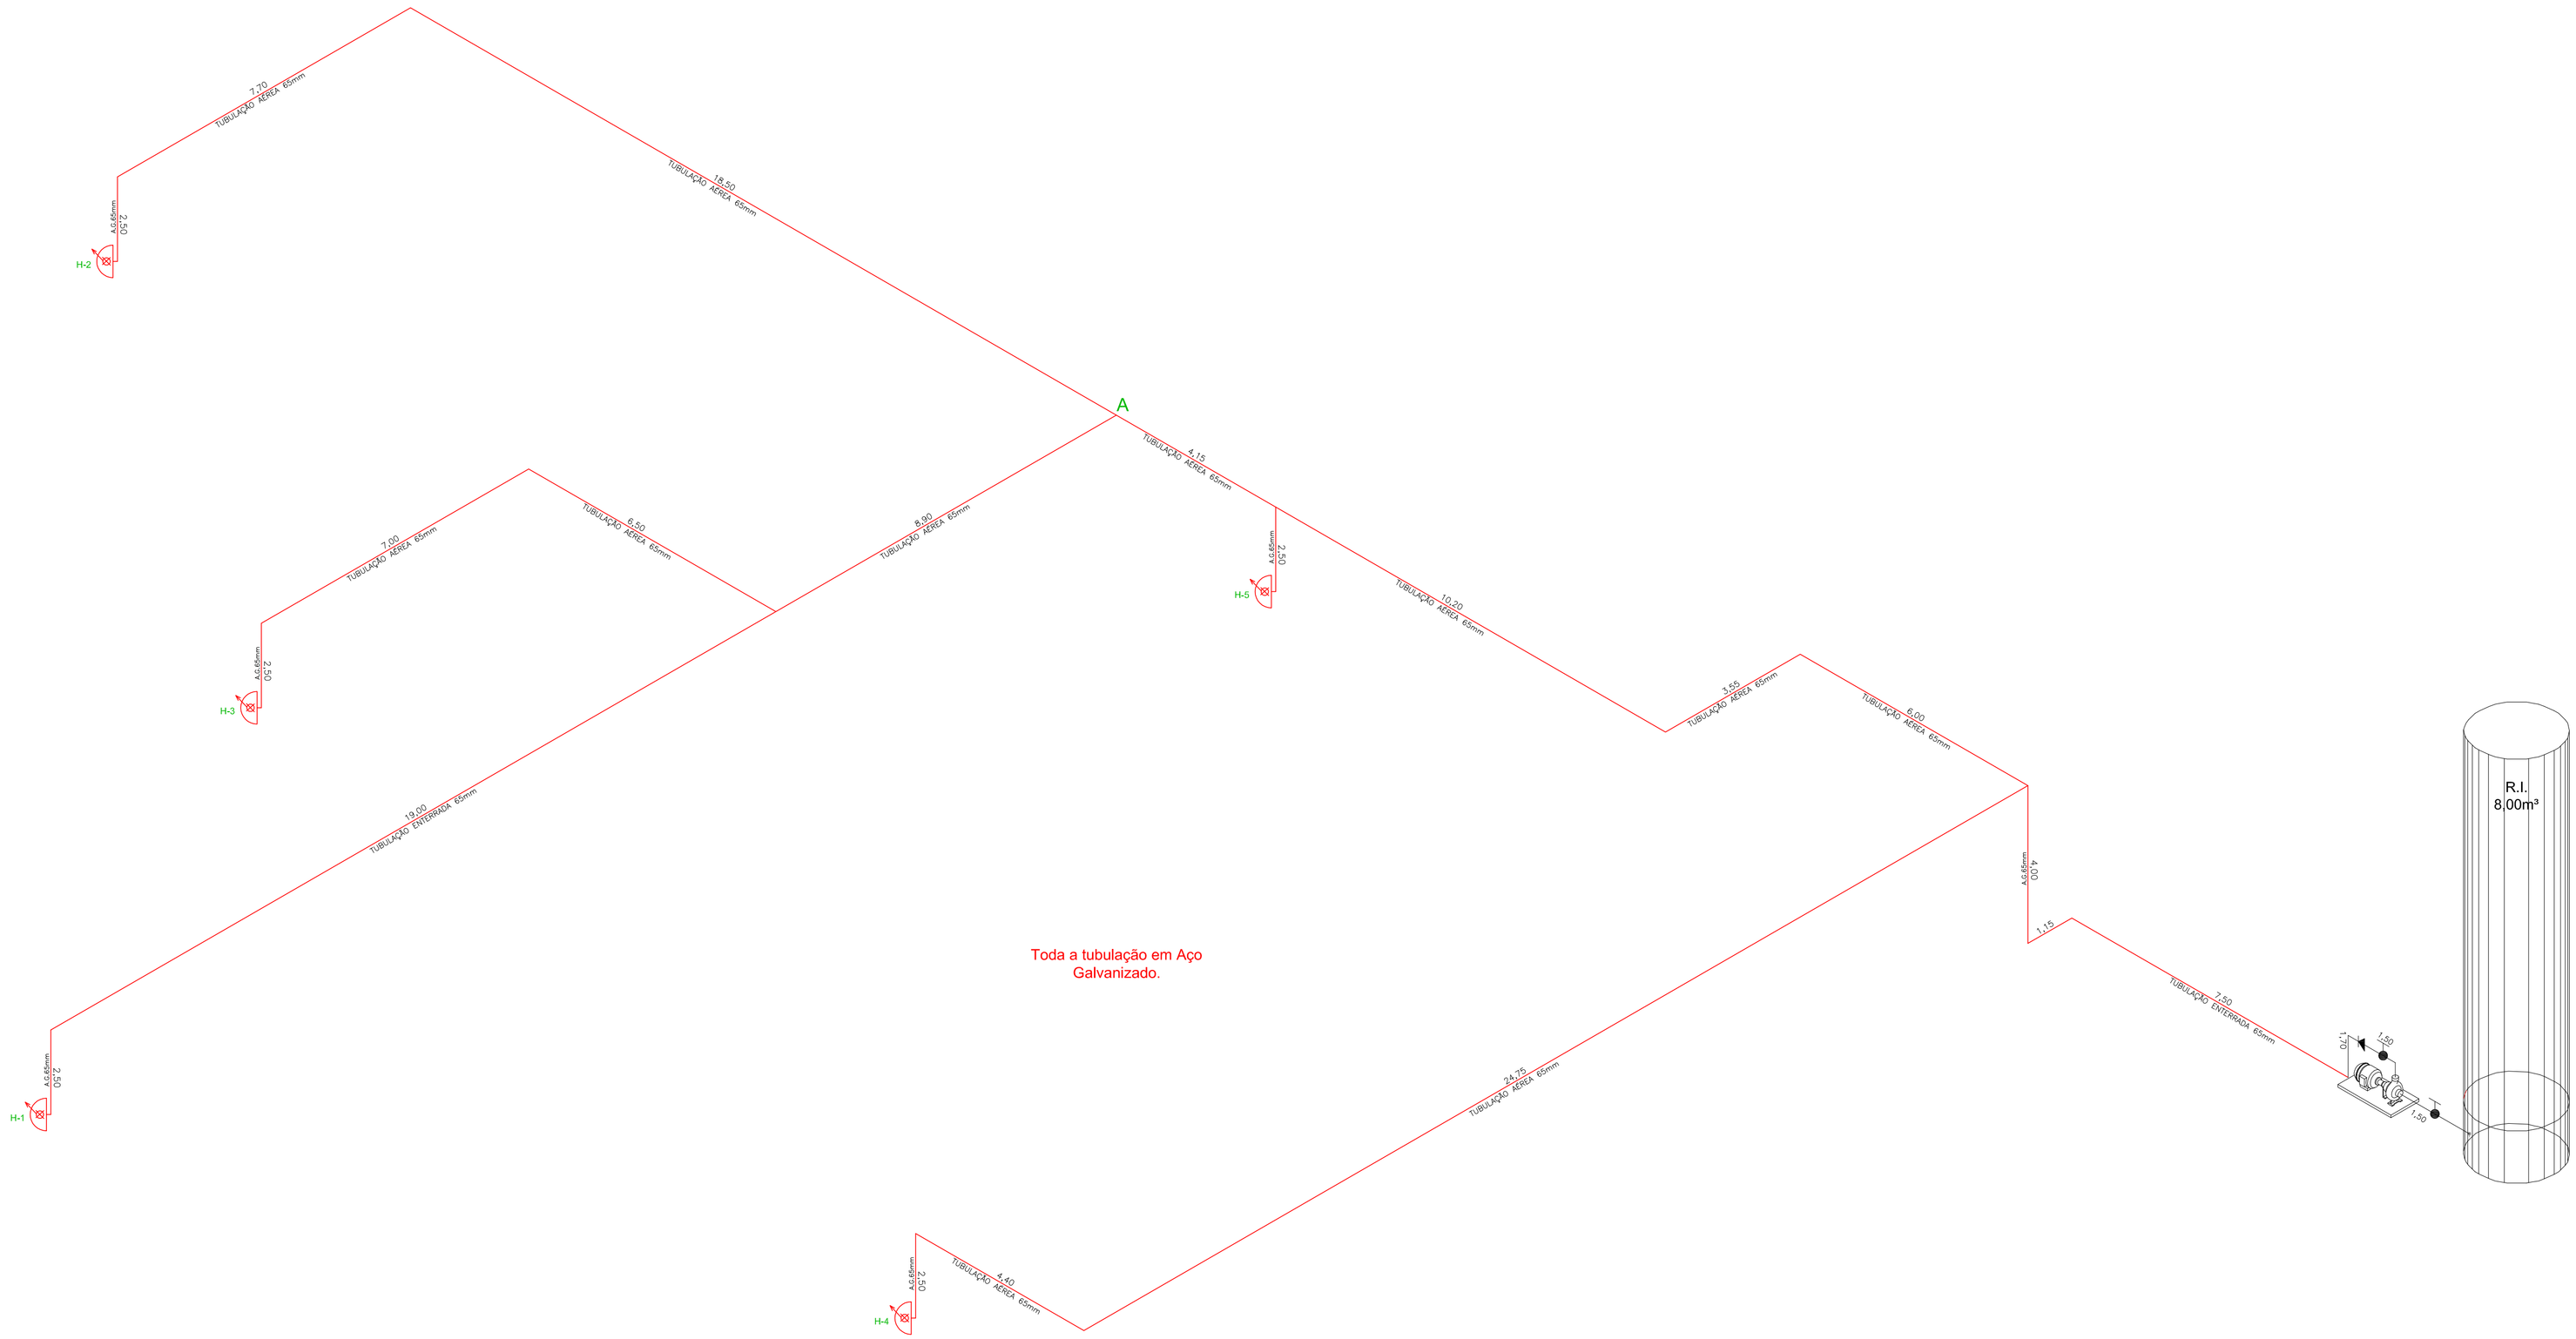


Toda a tubulação em Aço Galvanizado.

## ISOMÉTRICO

SEM ESC.

SINALIZAÇÃO DE EXTINTOR | SINALIZAÇÃO DE ALARME | SINALIZAÇÃO DE SOLO | SINALIZAÇÃO DE HIDRANTE

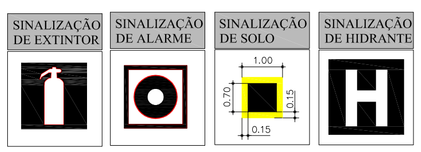


DETALHE DA INSTALAÇÃO DOS EXTINTORES DE INCÊNDIO

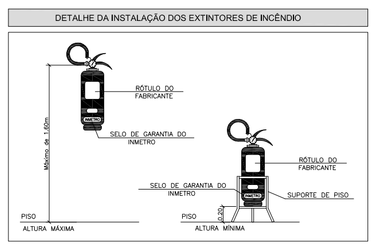


SINALIZAÇÃO DE SAIDA DE EMERGÊNCIA

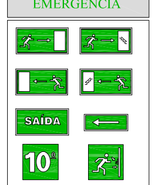


SINALIZAÇÃO FOTOLUMINESCENTE

SINALIZAÇÃO COMPLEMENTAR

Esta edificação está dotada dos seguintes Sistemas de Proteção Contra Incêndios:

. Saídas de Emergência;
. Iluminação de Emergência;
. Alarme de Incêndio;
. Sistema de Hidrantes;
. Sinalização de Emergência; e
. Extintores.

Em caso de emergência:
Ligue 193 - Corpo de Bombeiros
Ligue 190 - Polícia Militar

PLACA TIPO M-1
FIXADA NA ENTRADA

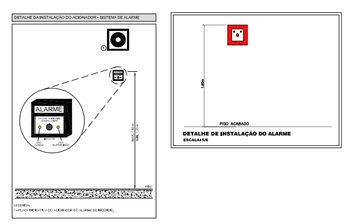


**Tomada lateral de sucção para bomba principal**

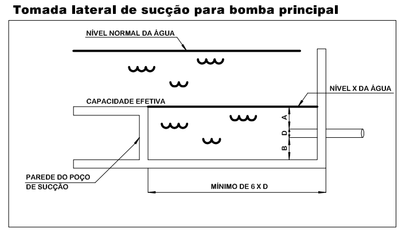


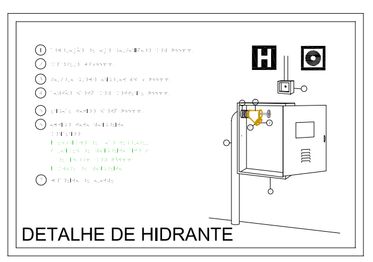


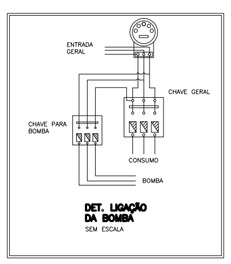


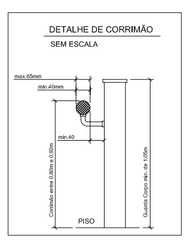


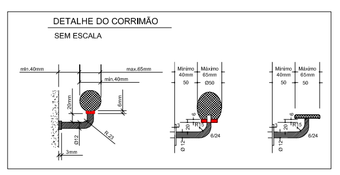


PREFEITURA MUNICIPAL DE HORTOLÂNDIA
Proprietário e/ou Responsável pelo uso

FRED ALVES
Responsável Técnico
CREA: 5061876900

## PROJETO DE PROTEÇÃO E COMBATE A INCÊNDIO

FOLHA 03/03

Assunto: ISOMÉTRICO
Ocupação: ESCOLA - EMEF ARMELINDA ESPURIO DA SILVA
Local: AV. JOÃO COELHO, 10, JD. NOSSA SRA. DE FÁTIMA, HORTOLÂNDIA - SP
Proprietário: PREFEITURA MUNICIPAL DE HORTOLÂNDIA
Responsável pelo uso: PREFEITURA MUNICIPAL DE HORTOLÂNDIA
Responsável Técnico: FRED ALVES CREA: 5061876900 Nº de ART: 28027230191057351
Áreas: VER QUADRO DE ÁREAS Escala: INDICADA

FOLHA A1