FOLHA PERSONALIZADA

PREFEITURA MUNICIPAL DE HORTOLÂNDIA
Proprietário e/ou Responsável pelo uso

FRED ALVES
Responsável Técnico
CREA: 506187690O

PROJETO DE PROTEÇÃO E COMBATE A INCÊNDIO

FOLHA 01/03

Assunto: IMPLANTAÇÃO E CORTES
Ocupação: ESCOLA - EMEF DONA ANA JOSÉ BODINI JANUÁRIO
Local: AVENIDA SANTANA, 999 - JARDIM ANANDA I, HORTOLÂNDIA - SP
Proprietário: PREFEITURA MUNICIPAL DE HORTOLÂNDIA
Responsável pelo uso: PREFEITURA MUNICIPAL DE HORTOLÂNDIA
Responsável Técnico: FRED ALVES CREA: 506187690O Nº da ART: 28027230191704896
Área: VER QUADRO DE ÁREAS Escala: INDICADA

FACHADA DA AVENIDA SANTANA
ESC 1:100

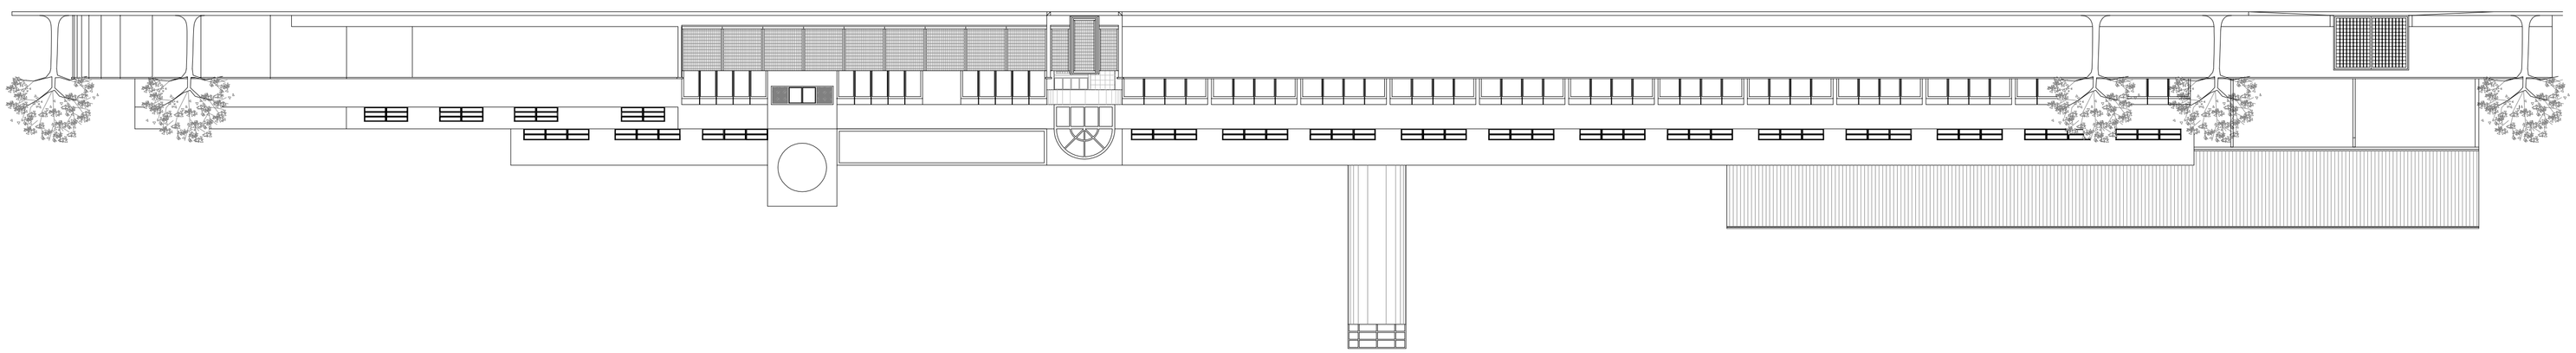

CORTE E/F
ESC 1:100

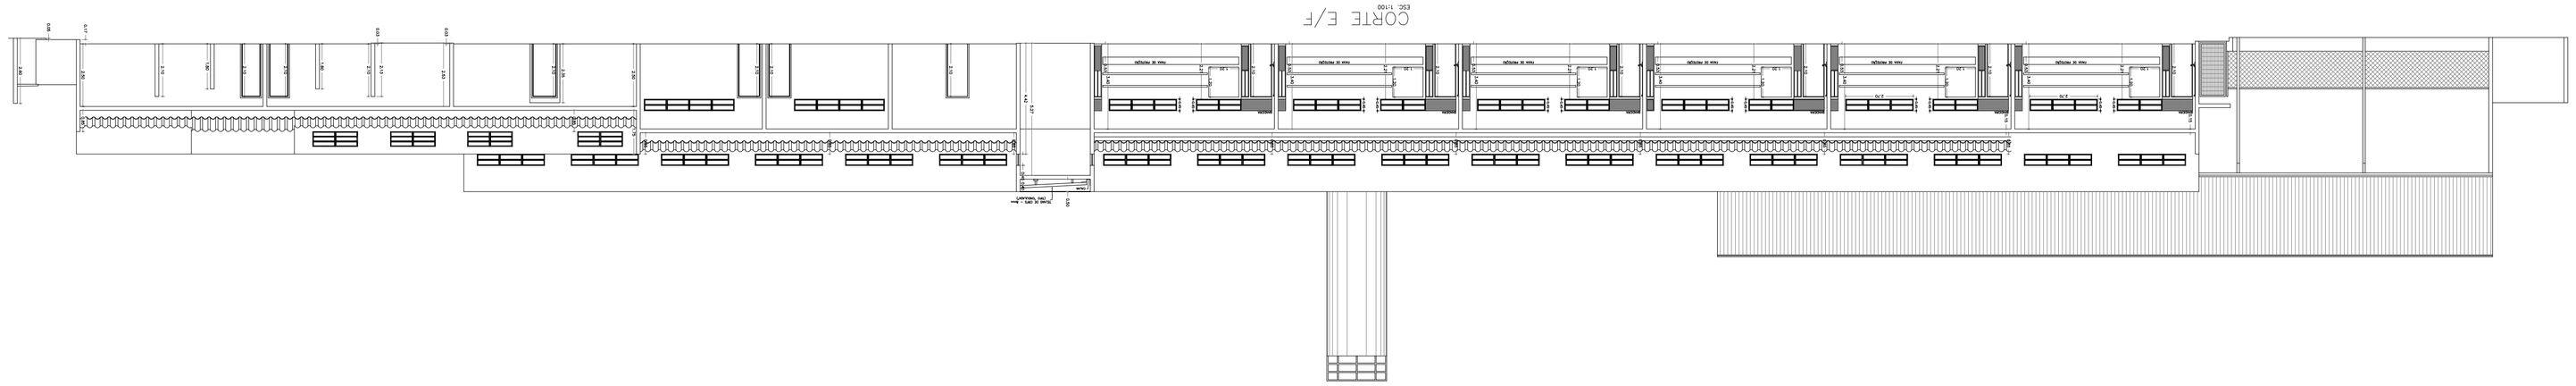

CORTE A/B
ESC 1:100

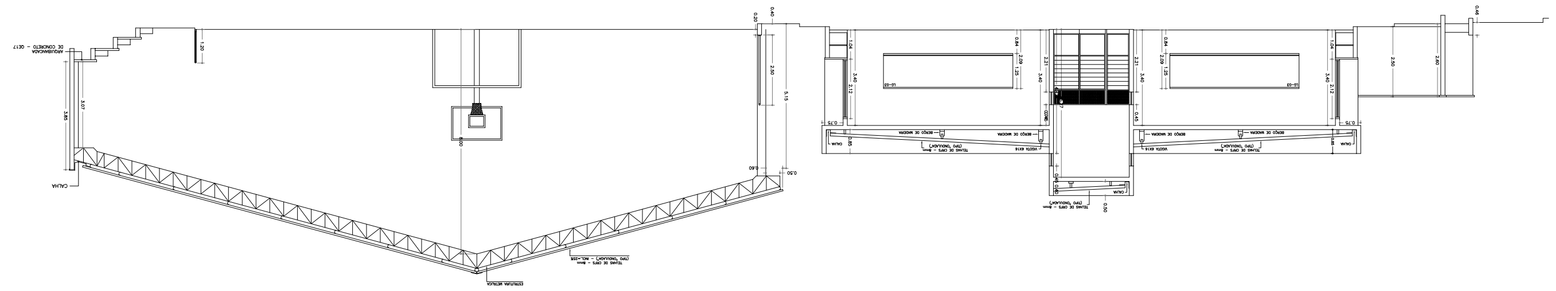

CORTE C/D
ESC 1:100

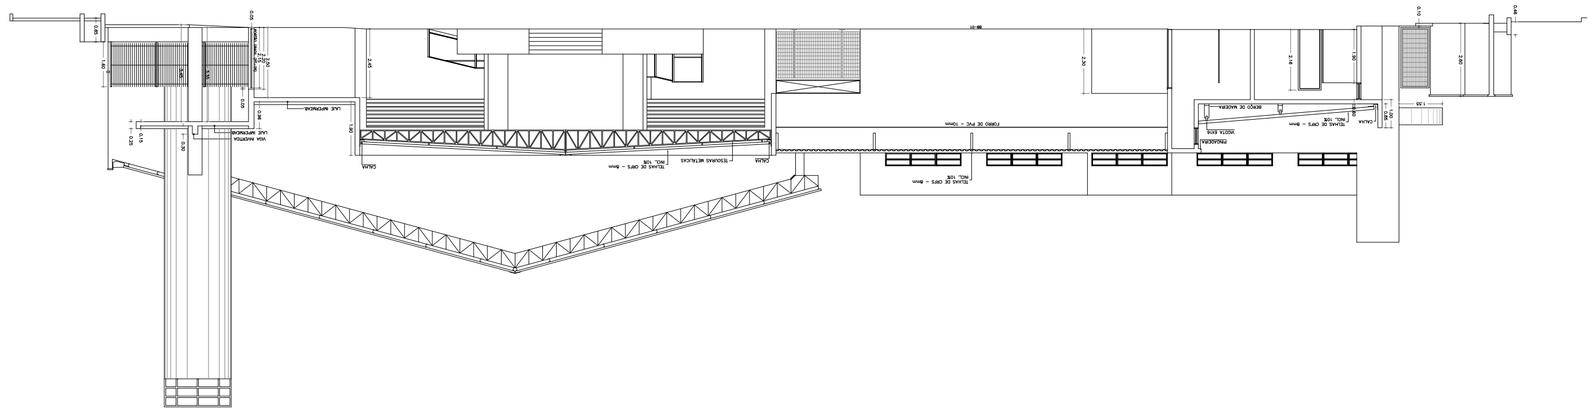
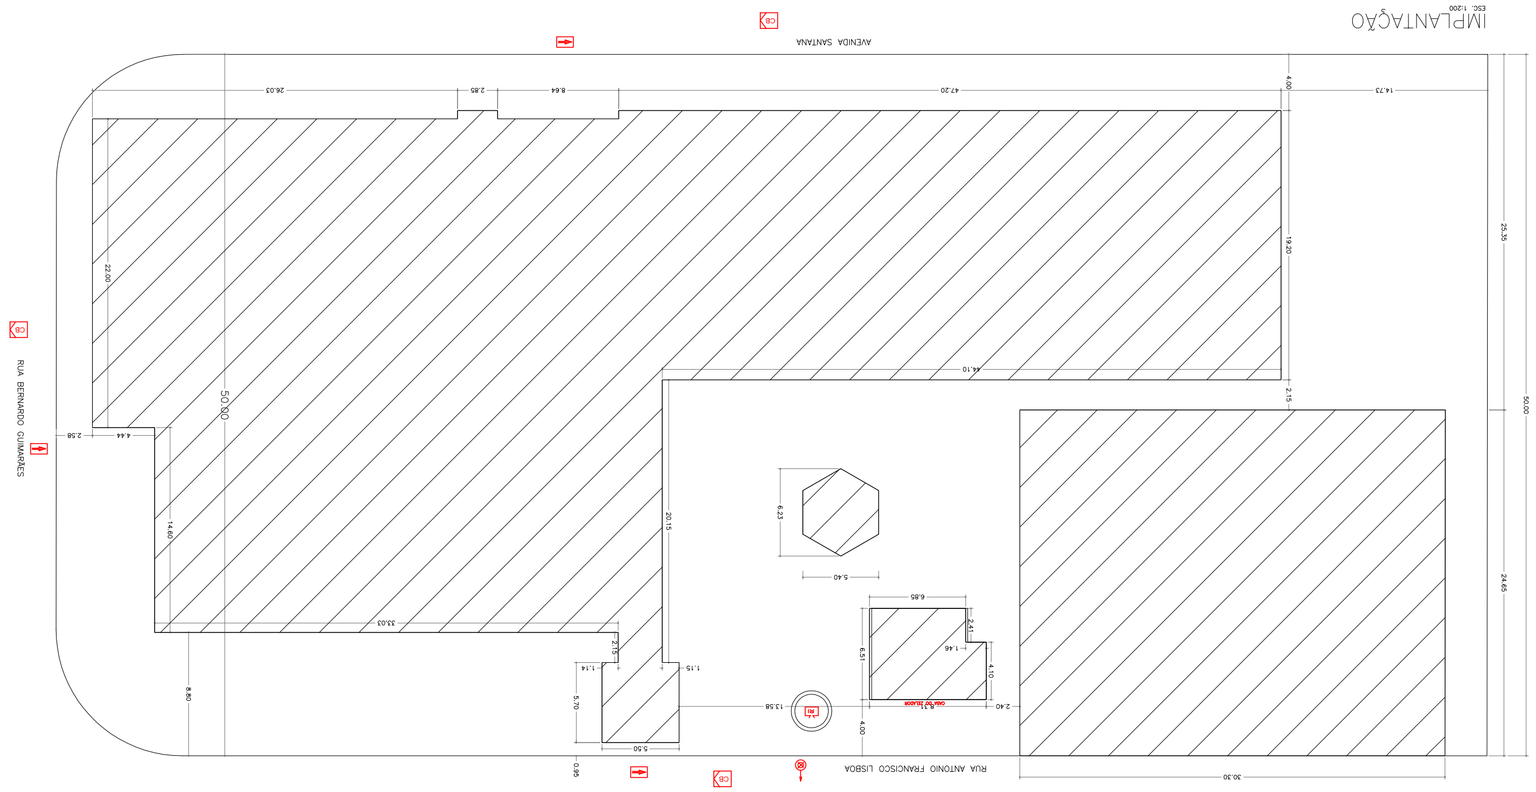
IMPLANTAÇÃO
ESC 1:200