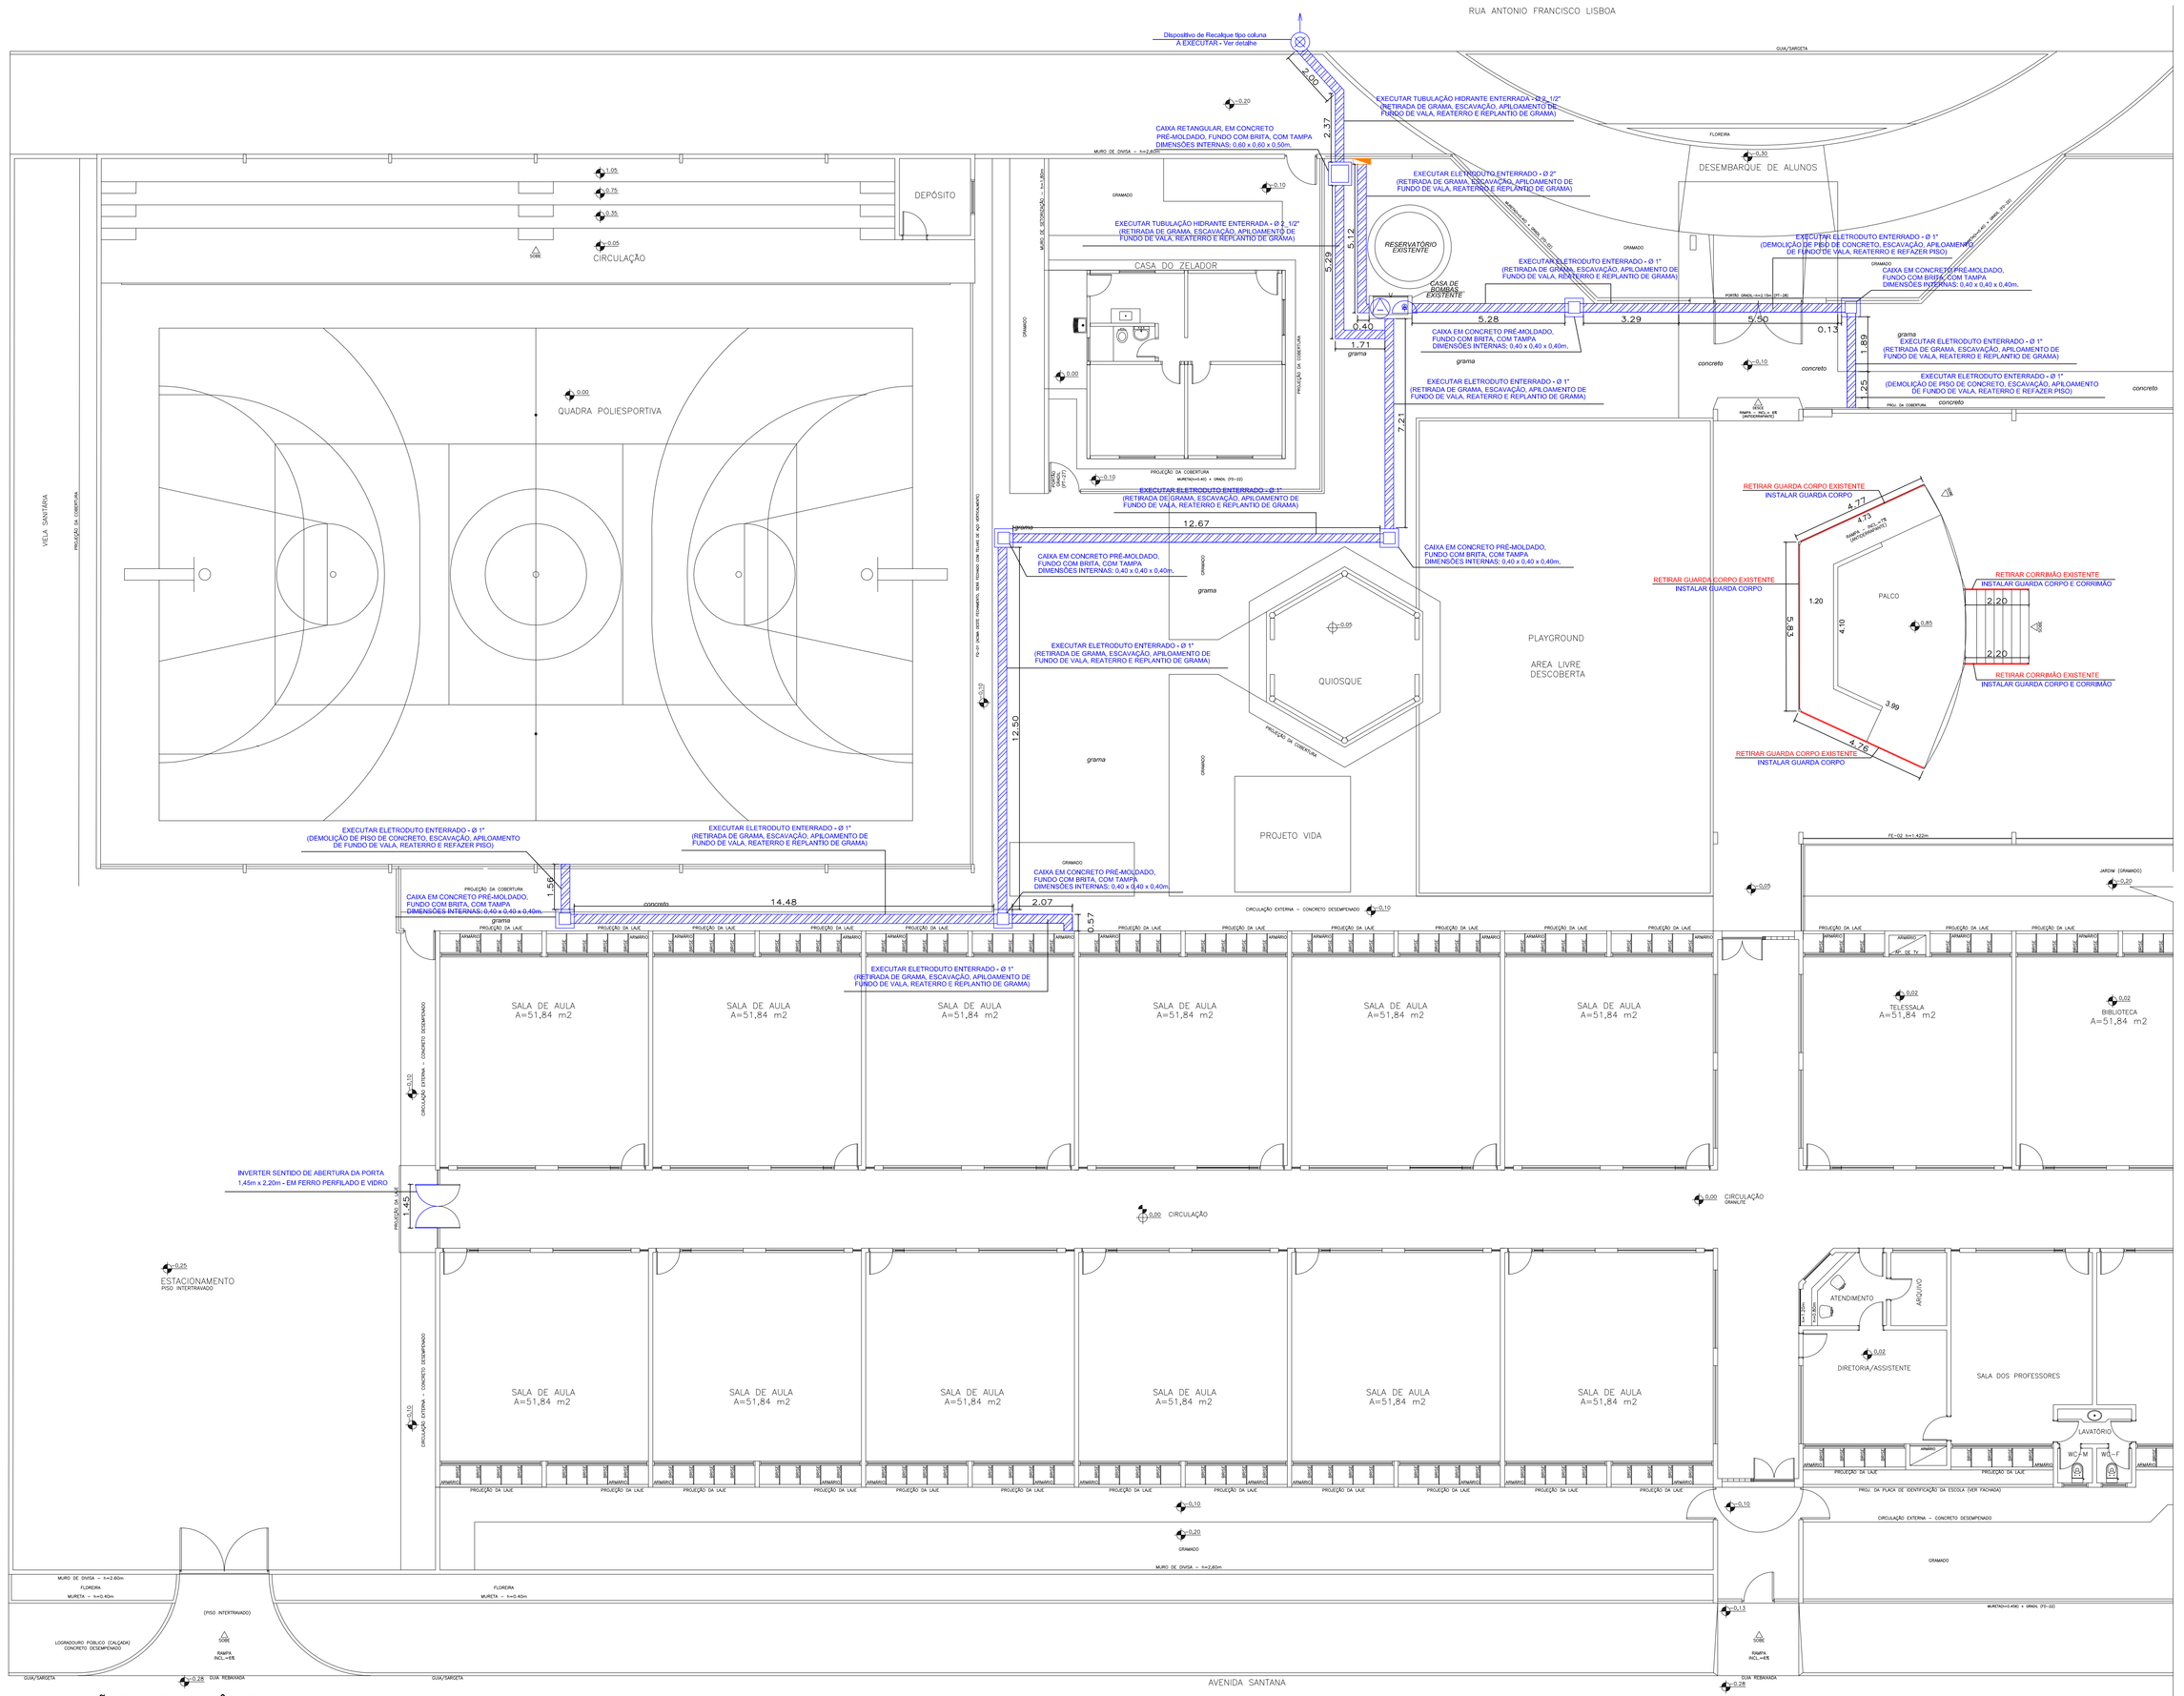

INTERVENÇÕES ARQUITETÔNICAS
SISTEMA DE PROTEÇÃO E COMBATE CONTRA INCÊNDIO
Escala 1:100

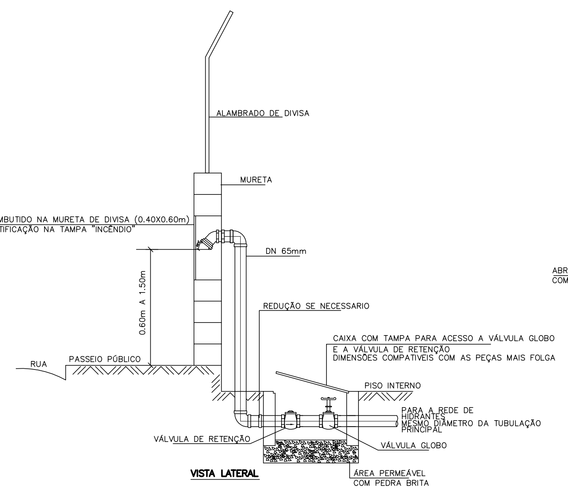

ESQUEMA GERAL
REGISTRO DE RECALQUE TIPO COLUNA
NA DIVISA
Sem Escala

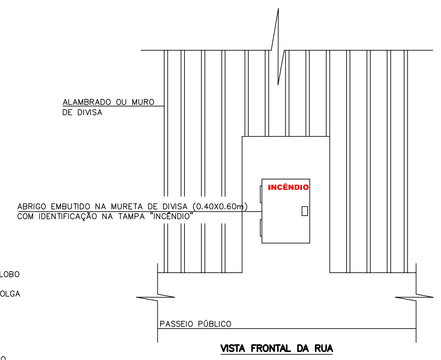

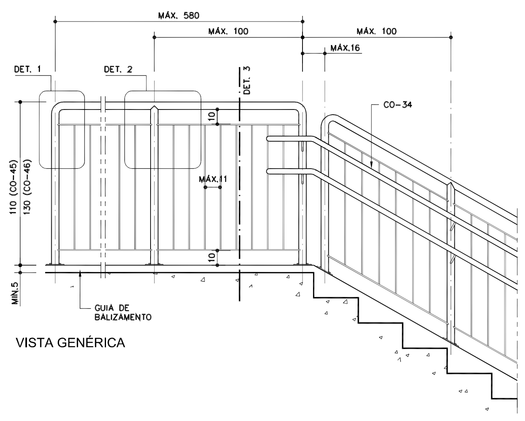

VISTA GENÉRICA

CORRIMÃO E GUARDA CORPO - VISTA GENÉRICA
Sem escala

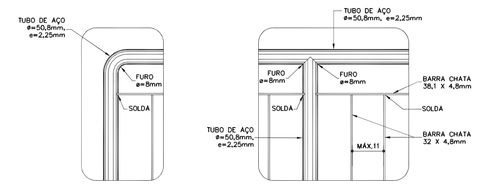

DETALHE 01 DETALHE 02

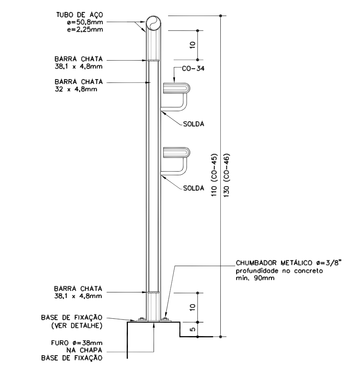

DETALHE 03

Assinado de forma digital por EDUARDO JOSE BARBOZA DE OLIVEIRA PRATA:30924256850 Dados: 2021.06.23 09:12:13 -03'00'

REVISÃO	DATA	DESCRIÇÃO	RESP.

EXATA
ENGENHARIA E COMÉRCIO LTDA.
R; Riachuelo, 240 - Centro
Campinas / SP - CEP.13015-320
Fone / Fax: (19) 3236 - 1034
Site: www.exatacampinas.com.br
e-mail: contato@exatacampinas.com.br

CONTRATANTE	PREFEITURA MUNICIPAL DE HORTOLÂNDIA
LOCAL	EMEF DONA ANA JOSÉ BODINI JANUÁRIO (04) AVENIDA SANTANA, 999 - JARDIM AMANDA I HORTOLÂNDIA - SP
OBRA	MUNICIPAL
TÍTULO	INTERVENÇÕES ARQUITETÔNICAS SISTEMA DE PROTEÇÃO E COMBATE CONTRA INCÊNDIO
FOLHA	A 01/01
Nº OBRA	EX_00121_04
Nº ART	28027230210347988
AUTOR DO PROJETO	ENGº EDUARDO PRATA
DATA	06/2021
DESENHO	EXATA ENGENHARIA
ESCALA	INDICADA