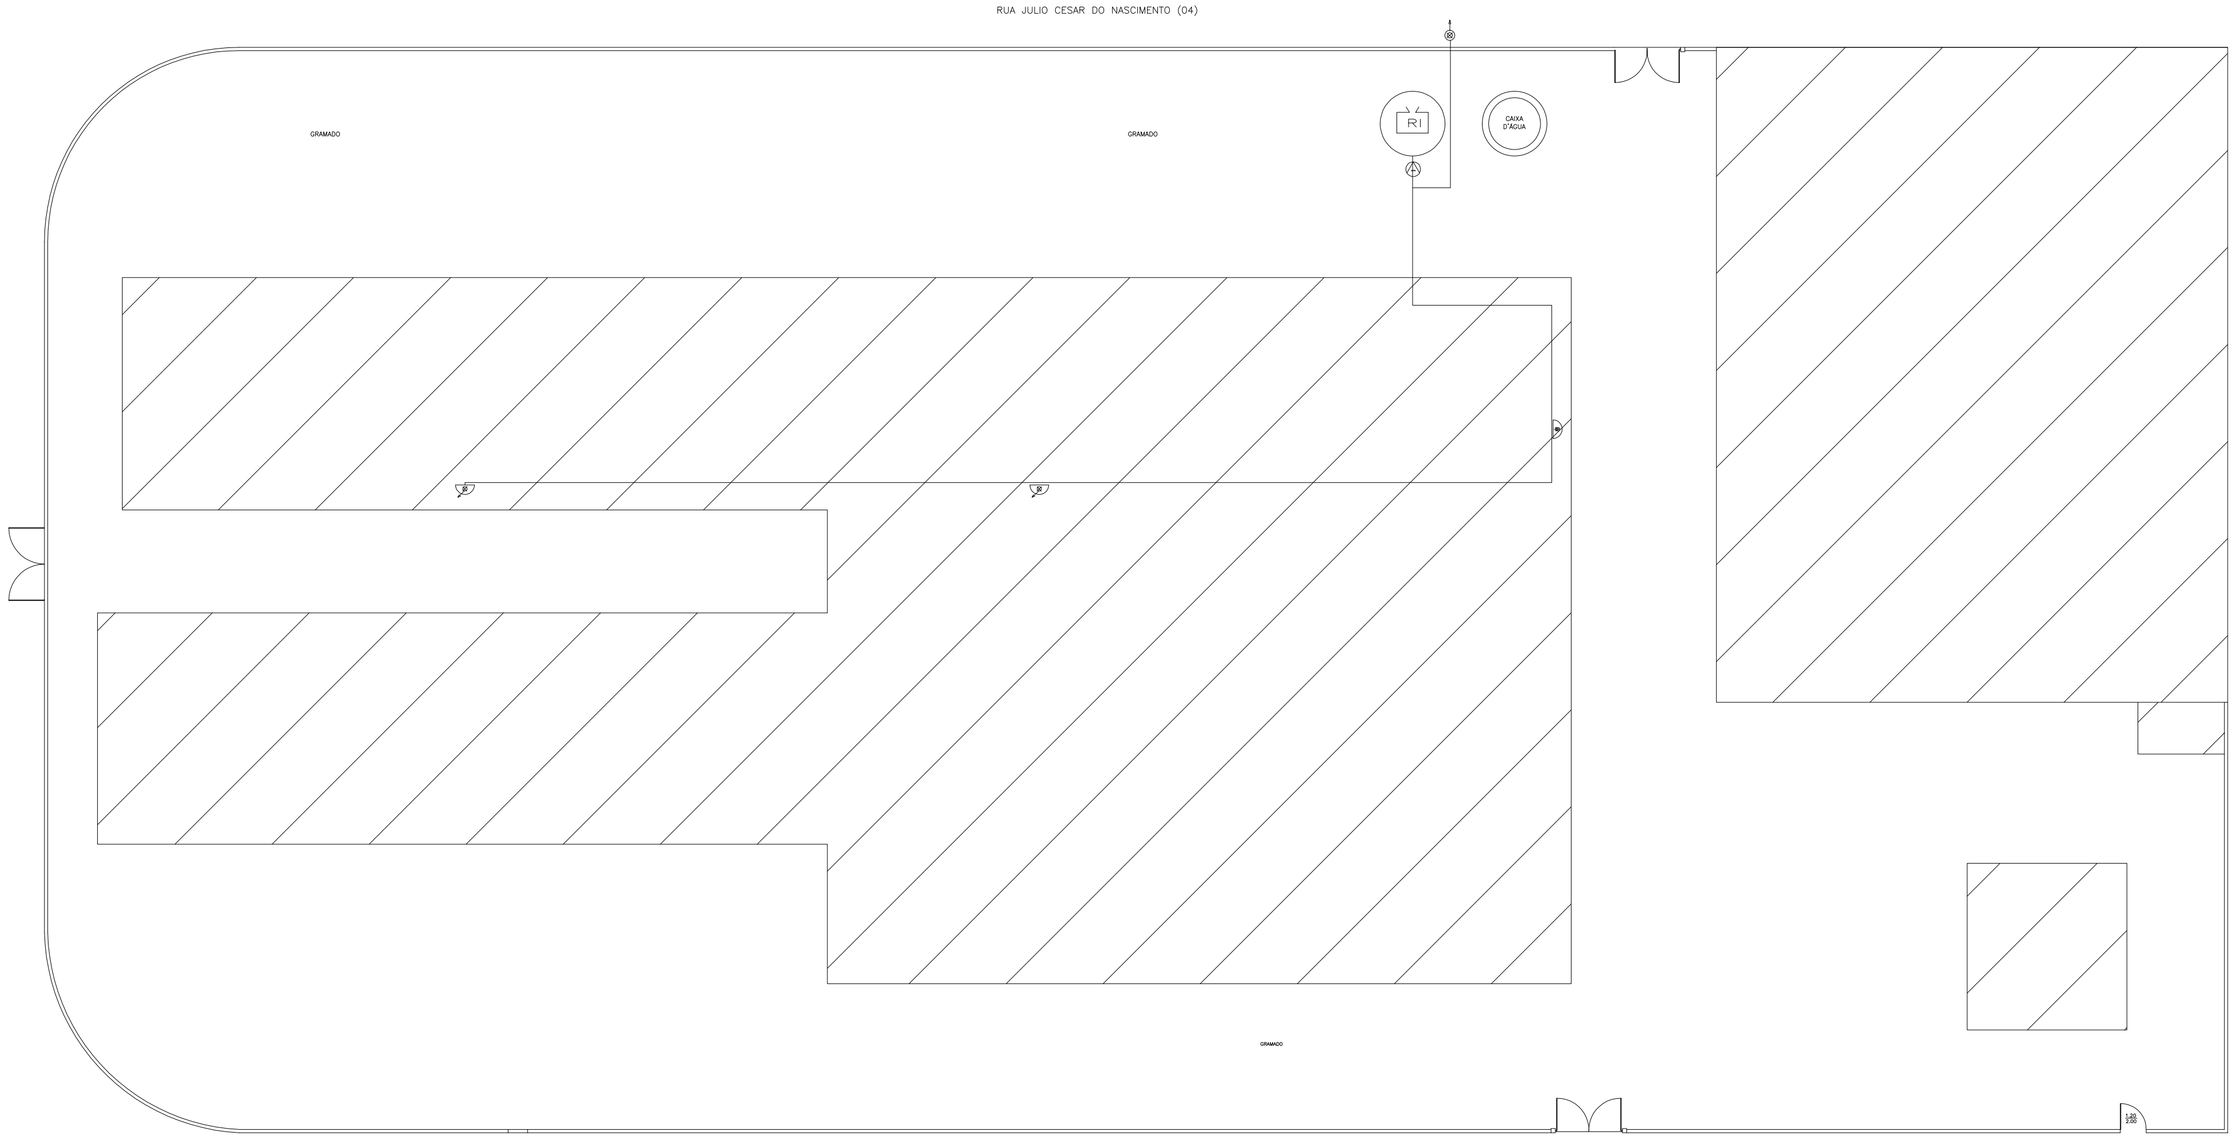

IMPLANTAÇÃO

Esc. 1:100

LEGENDA

	EXTINTOR ÁGUA PRESSURIZADA C/ CAPACIDADE EXTINTORA 2A.		HIDRANTE SIMPLES.
	EXTINTOR PÓ QUÍMICO SECO BC. C/ CAPACIDADE EXTINTORA 20BC.		ACIONADOR DA BOMBA DE INCÊNDIO (BOTOEIRA TIPO LIGA DESLIGA).
	EXTINTOR DE DIÓXIDO DE CARBONO (CO2), C/ CAP. EXT. 5BC.		BOMBA DE INCÊNDIO
	ILUMINAÇÃO DE EMERGÊNCIA.	RI	RESERVA DE INCÊNDIO.
	ILUMINAÇÃO DE EMERGÊNCIA TIPO BALIZAMENTO.		REGISTRO DE RECALQUE.
	BATERIA DO SISTEMA DE ALARME E DETECÇÃO.	Y	ACIONADOR MANUAL DO ALARME.
D2	CENTRAL DO ALARME E DETECÇÃO.	D2	AVISADOR SONORO TIPO SIRENE.
CB	ACESSO DE VTR NA EDIFICAÇÃO E ÁREA DE RISCO.		DIREÇÃO DE FLUXO DA ROTA DE FUGA.
	CENTRAL PREDIAL DE G.L.P.		SAÍDA FINAL DA ROTA DE FUGA.
	PLACA DE ADVERTÊNCIA: "PROIBIDO FUMAR".		ENTRADA PARA O CB COMBATER O INCÊNDIO.
	PLACA DE ADVERTÊNCIA: "PERIGO INFLAMÁVEL".		TUBULAÇÃO DE AÇO GALVANIZADO APARENTE.
	DETECTOR DE FUMAÇA LINEAR		

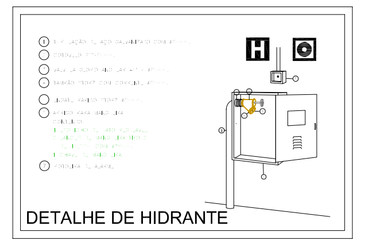

DETALHE DE HIDRANTE

DETALHE DA INSTALAÇÃO DOS EXTINTORES DE INCÊNDIO

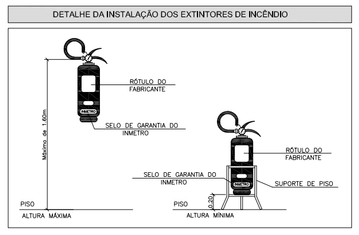

SINALIZAÇÃO DE SAÍDA DE EMERGÊNCIA

SINALIZAÇÃO FOTOLUMINESCENTE

SINALIZAÇÃO COMPLEMENTAR

Esta edificação está dotada dos seguintes Sistemas de Proteção Contra Incêndios:

. Saídas de Emergência;
. Iluminação de Emergência;
. Alarme de Incêndio;
. Sistema de Hidrantes;
. Sinalização de Emergência; e
. Extintores.

Em caso de emergência:
ligue 193 - Corpo de Bombeiros
ligue 190 - Polícia Militar

PLACA TIPO M-1
FIXADA NA ENTRADA

ÁREAS (m2)	
TERRENO:	5.017,31
EXISTENTE:	2.142,54
ÁREA LIVRE:	2.874,77

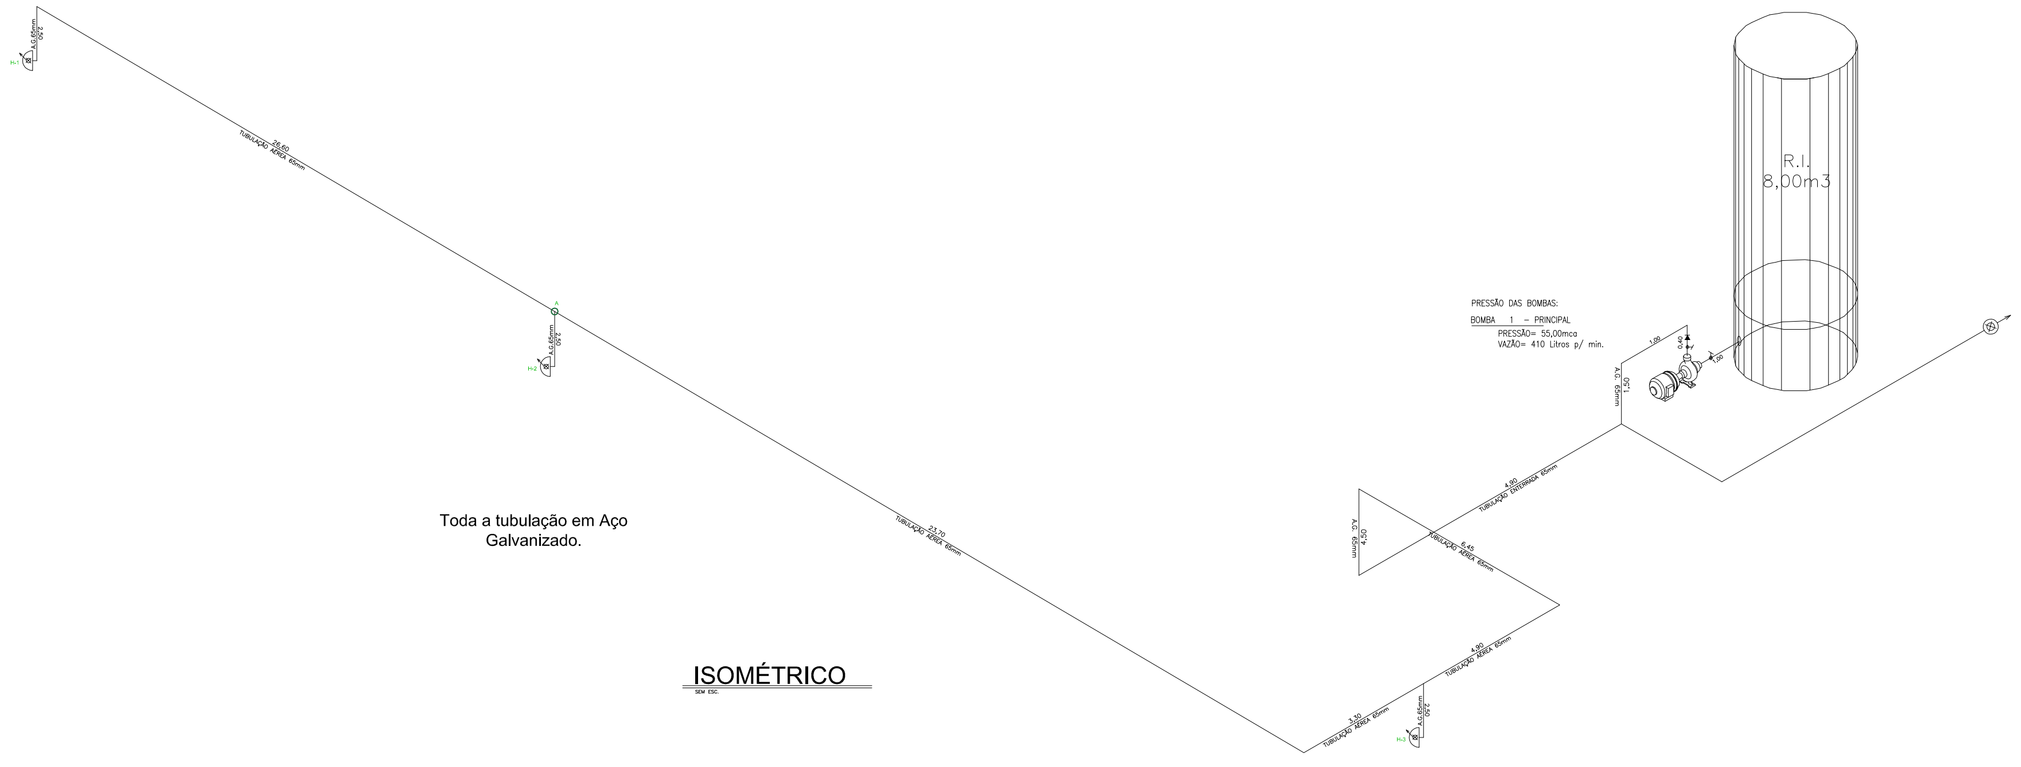

Toda a tubulação em Aço Galvanizado.

ISOMÉTRICO

Esc. 1:50

PREFEITURA MUNICIPAL DE HORTOLÂNDIA
Proprietário e/ou Responsável pelo uso

FRED ALVES
Responsável Técnico
CREA: 5061876900

PROJETO DE PROTEÇÃO E COMBATE A INCÊNDIO

FOLHA 01/03

Assunto: IMPLANTAÇÃO E ISOMÉTRICO
Ocupação: ESCOLA - EMEF Fernanda Grazielle Rezende Covre
Local: Rua João Gastaldi, 430, Jardim Adelaide, Hortolândia - SP
Proprietário: PREFEITURA MUNICIPAL DE HORTOLÂNDIA
Responsável pelo uso: PREFEITURA MUNICIPAL DE HORTOLÂNDIA
Responsável Técnico: FRED ALVES CREA: 5061876900 Nº de ART: 28027230191057351
Áreas: VER QUADRO DE ÁREAS Escala: INDICADA

FOLHA A1