

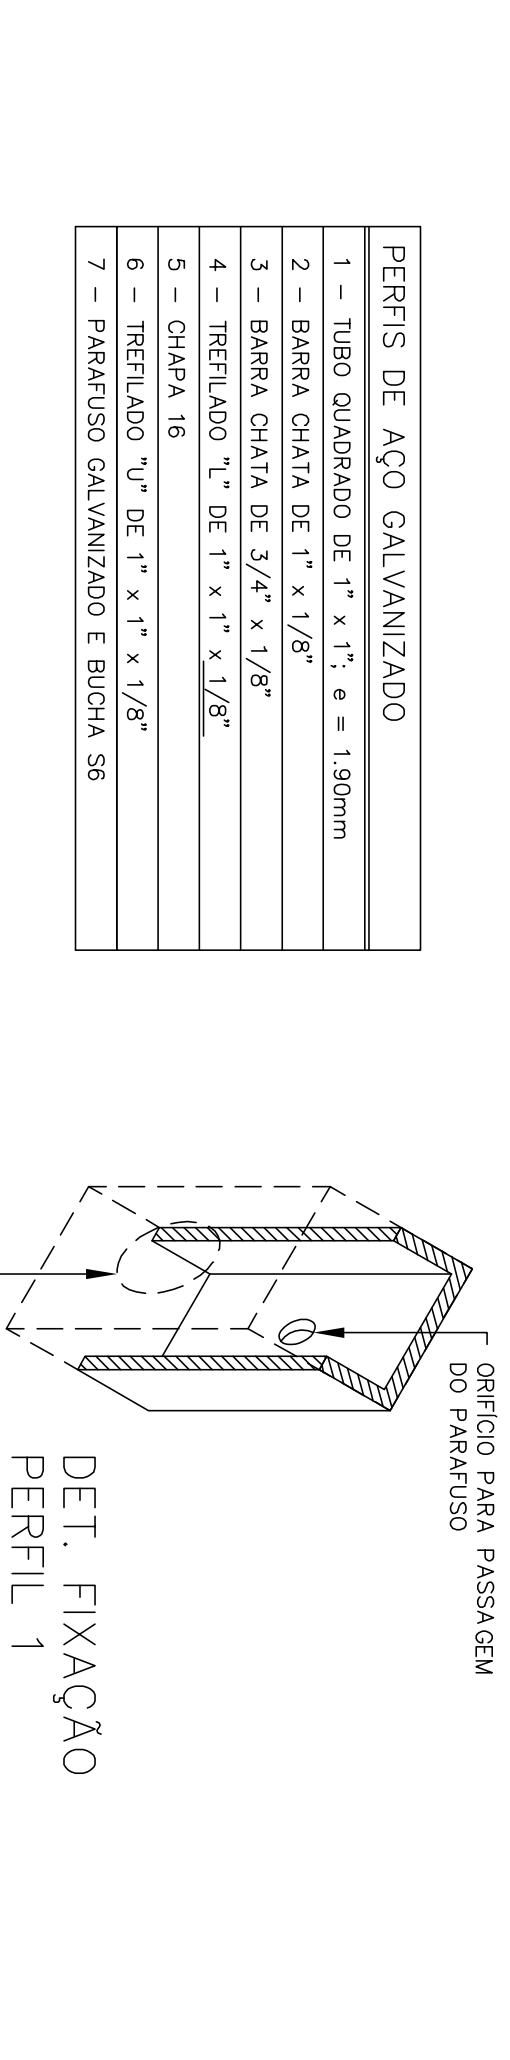
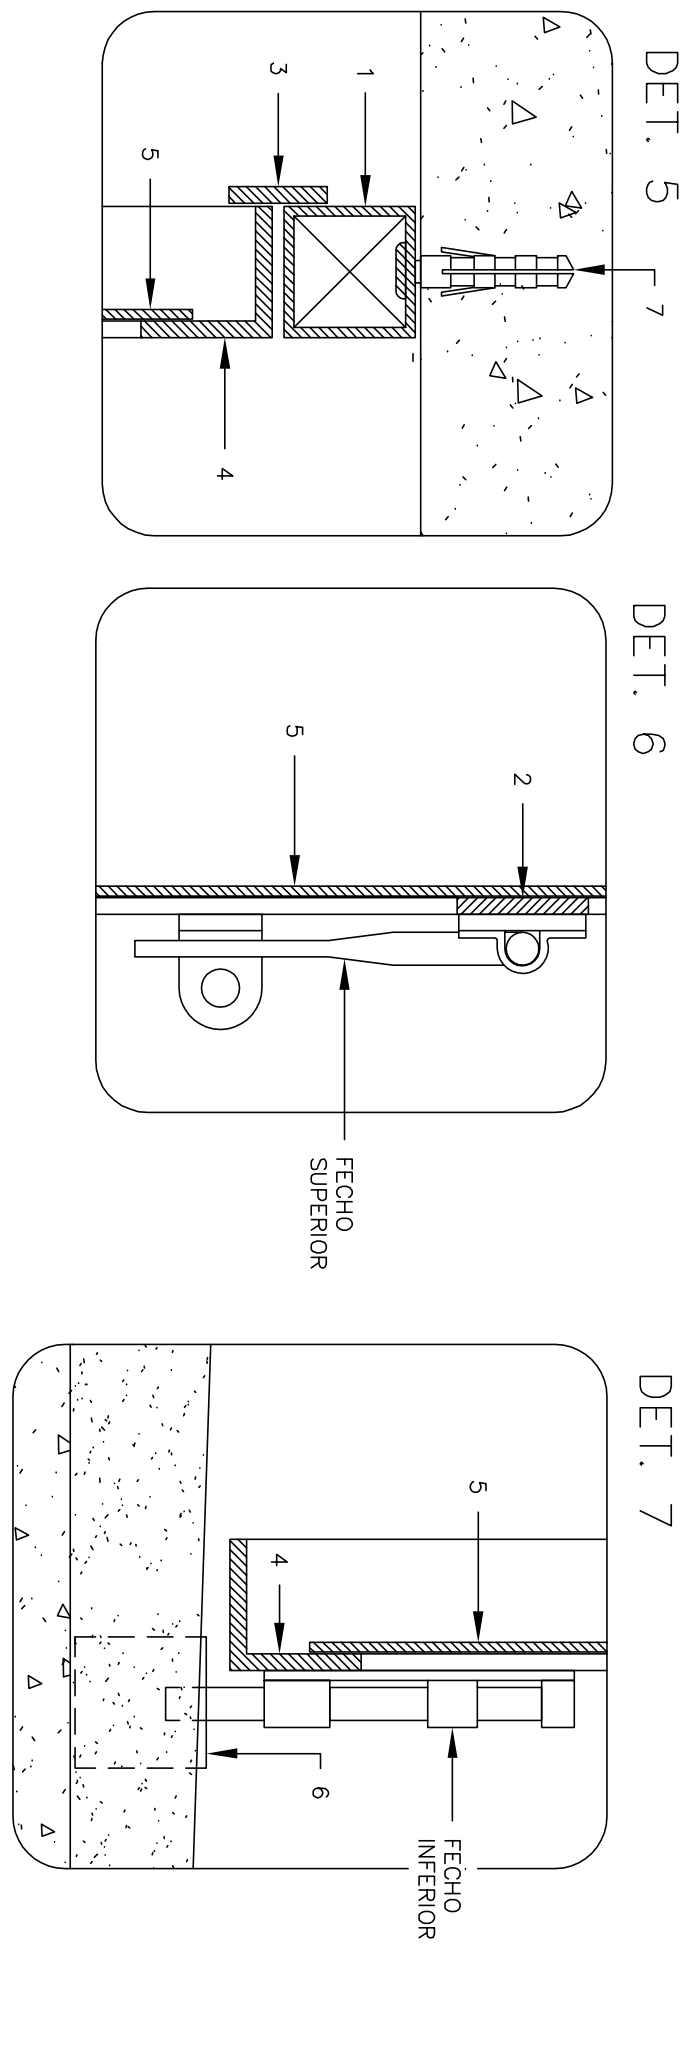
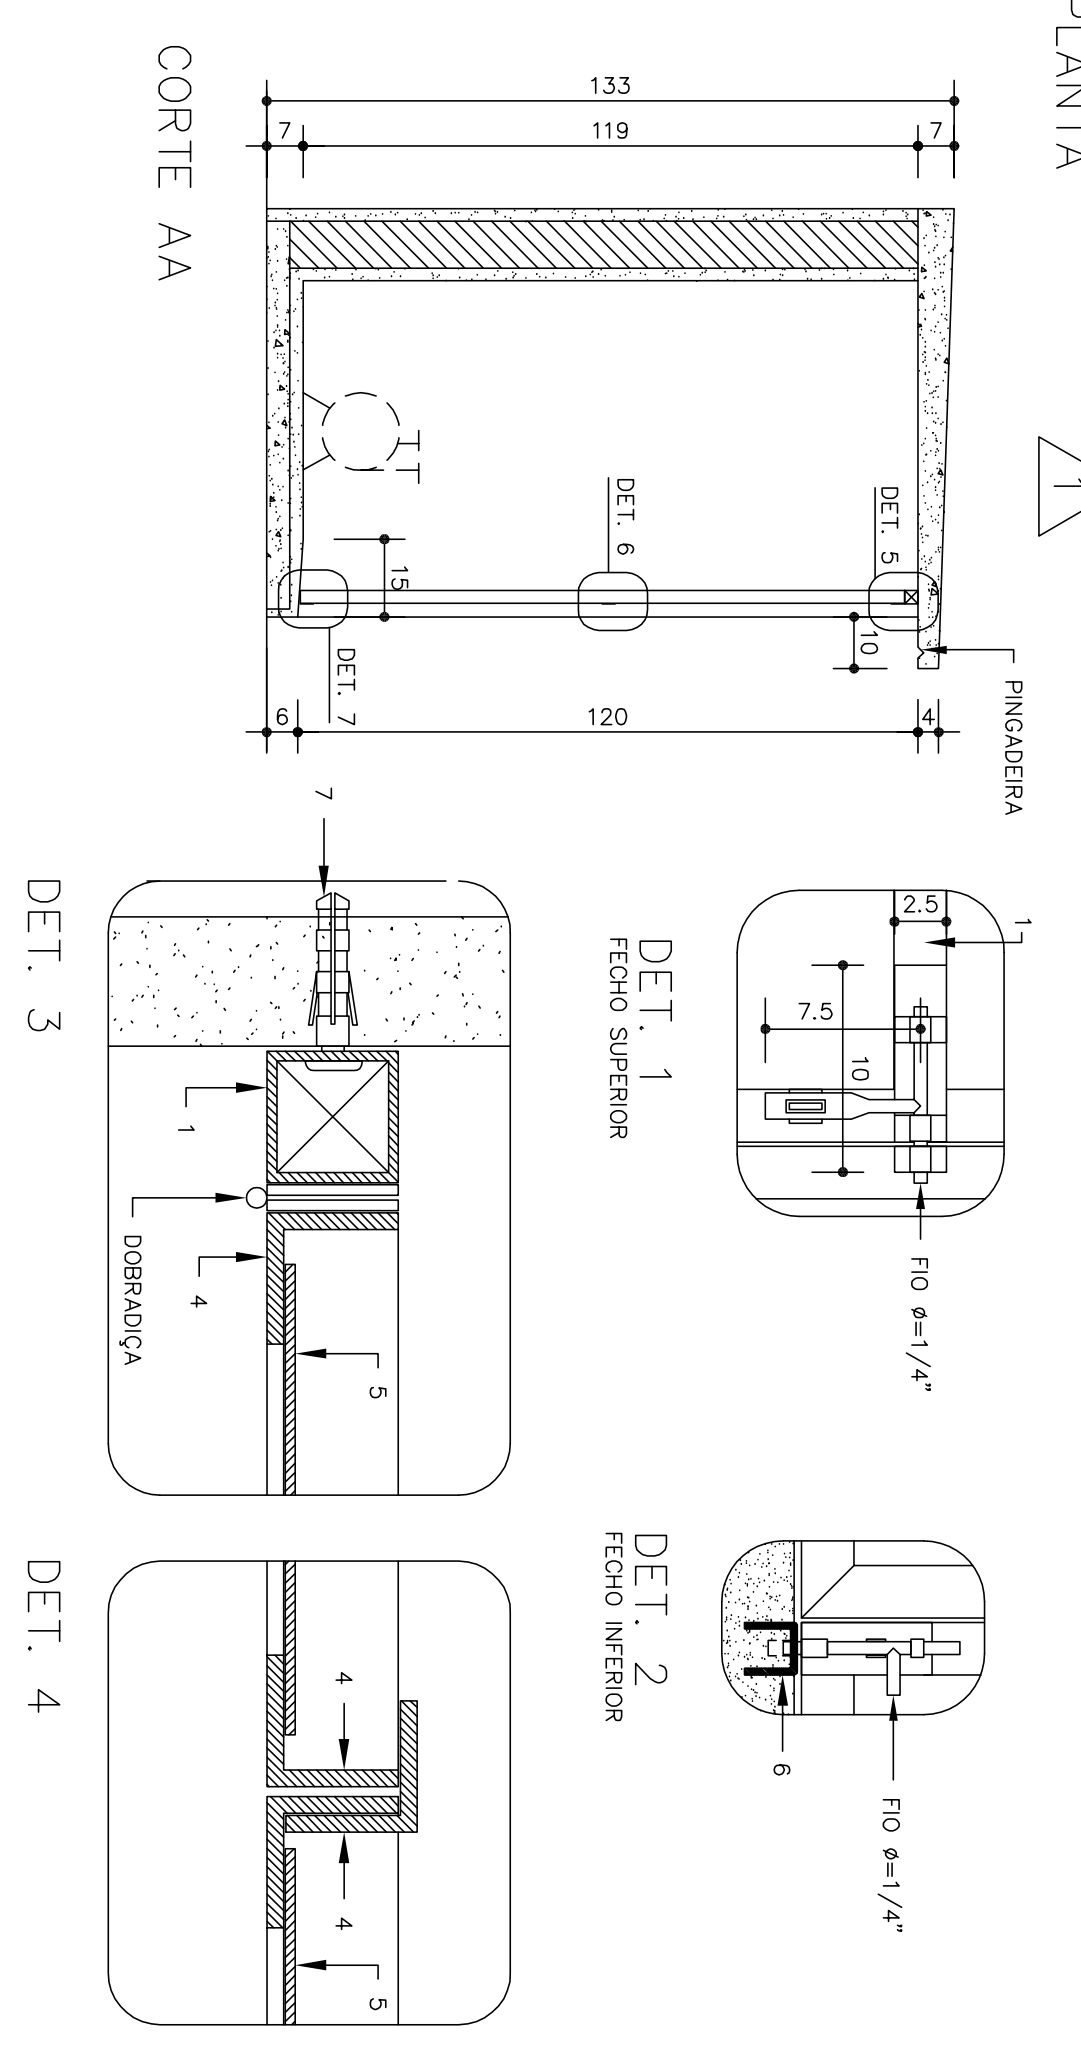


ABRIGO PARA BOMBAS DE INCENDIO
Modelo FDE A01
Sem Escala

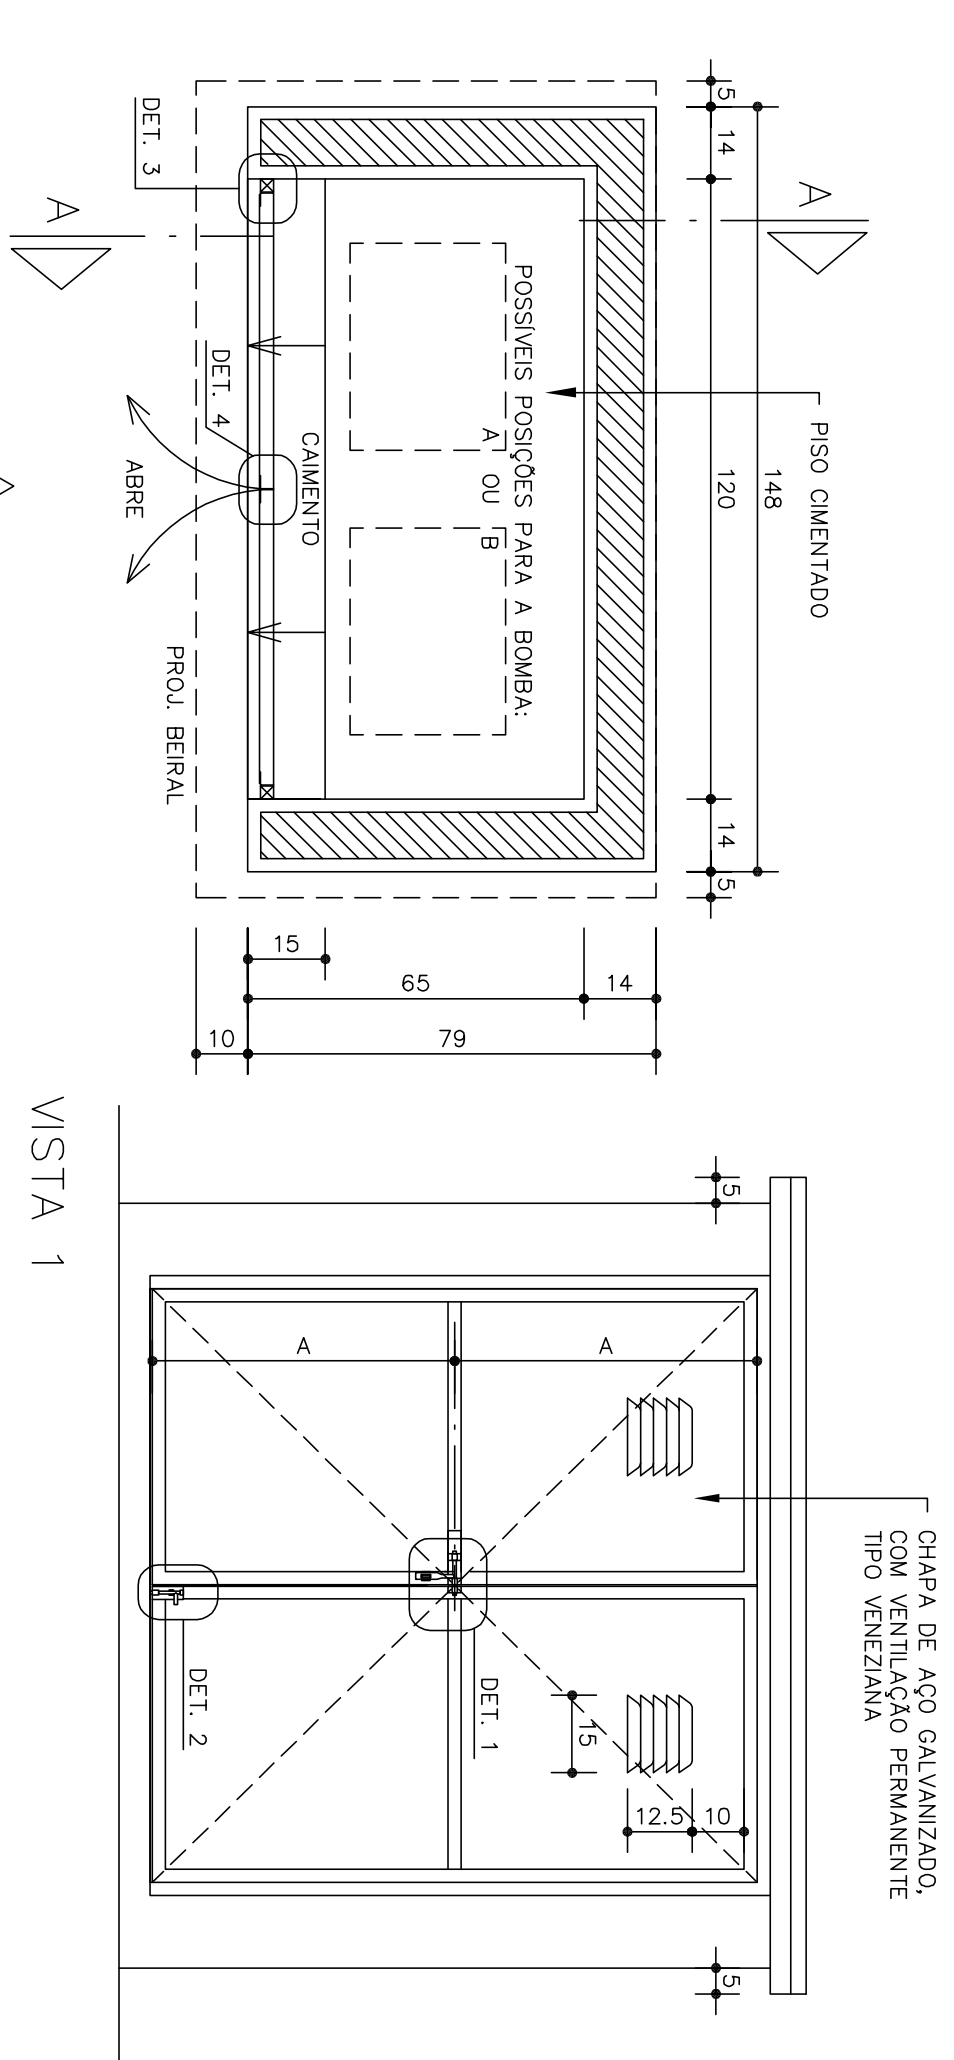

ESQUEMA GERAL
RESERVATORIO TECNICO DE INCENDIO - RTI
Escala: 1:50

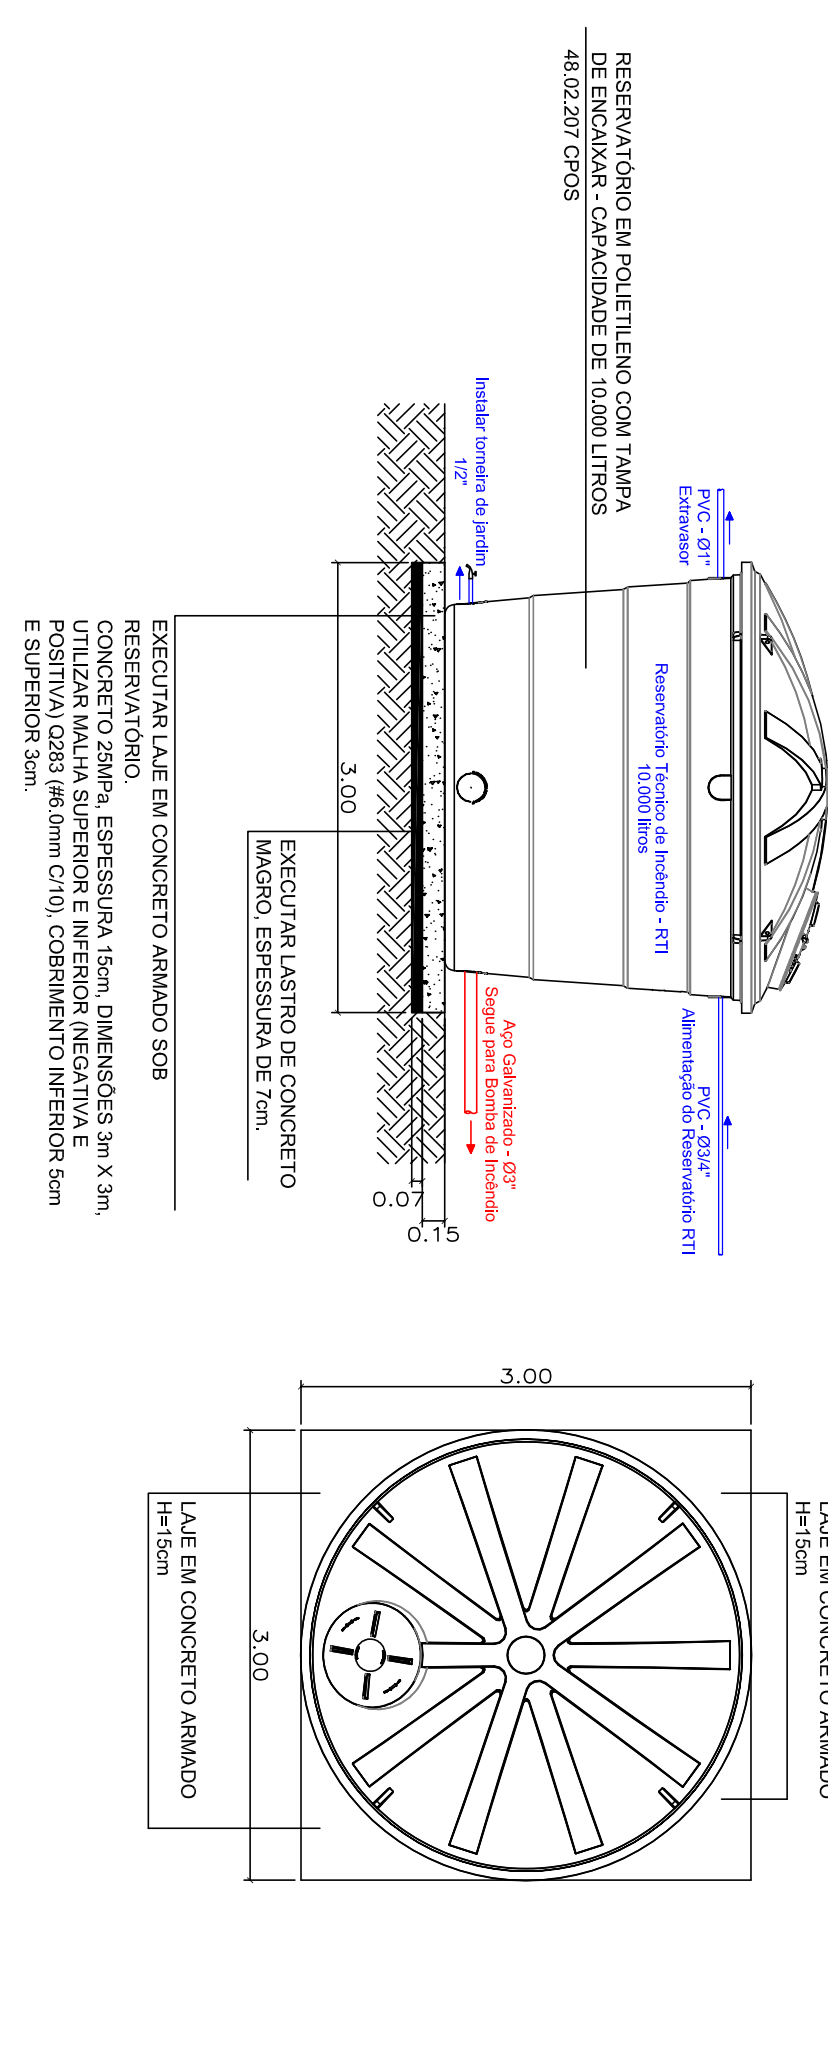

LEGENDA	
	CONCRETO
	ACAO
	SISTEMA DE PROTEÇÃO E COMBATE CONTRA INCENDIO

CONTRATANTE	
PREFEITURA MUNICIPAL DE HORTOLÂNDIA	
LOCAL: EMER. Fernando Gazele Reserva Cove (05)	
TÍTULO: INTERVENÇÕES ARQUITETÔNICAS	
Nº PROJETO: EX-00121_05	
AUTOR DO PROJETO: ENGE. EDUARDO PRAÇA	
DATA: 06/2021	
INDICAÇÃO: A 01	

