

DISPOSITIVO DE RECALQUE TIPO COLUMNA


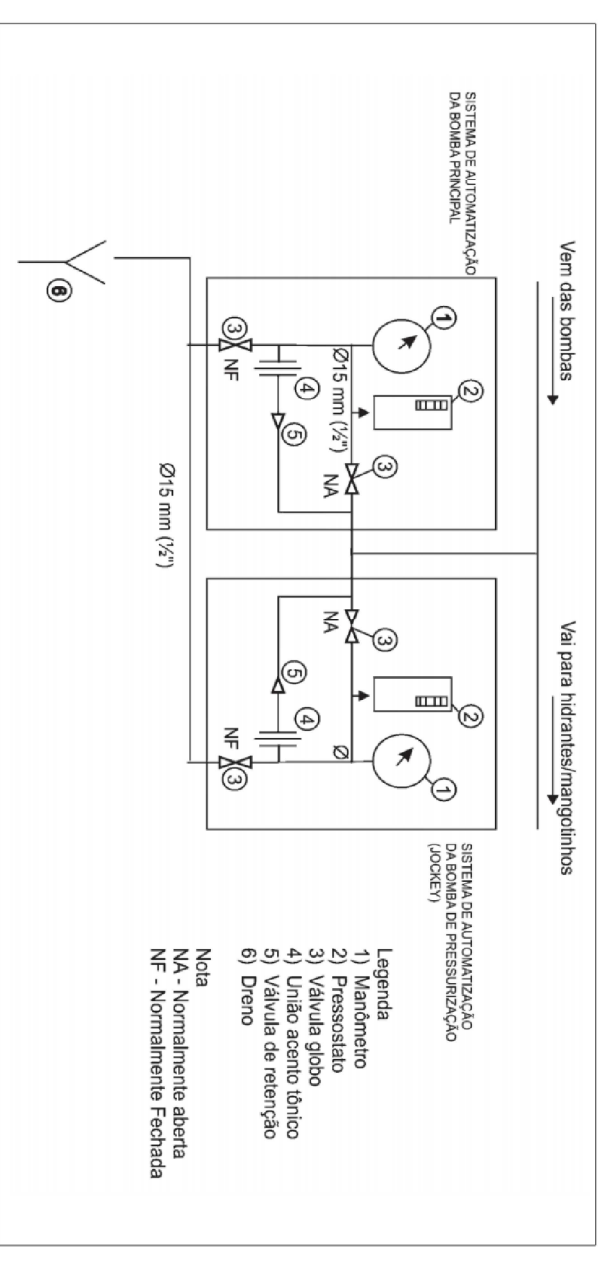


Figura C.2: Cavete de montagem das bombas principal e de pressurização

AUTOMAÇÃO DAS BOMBAS

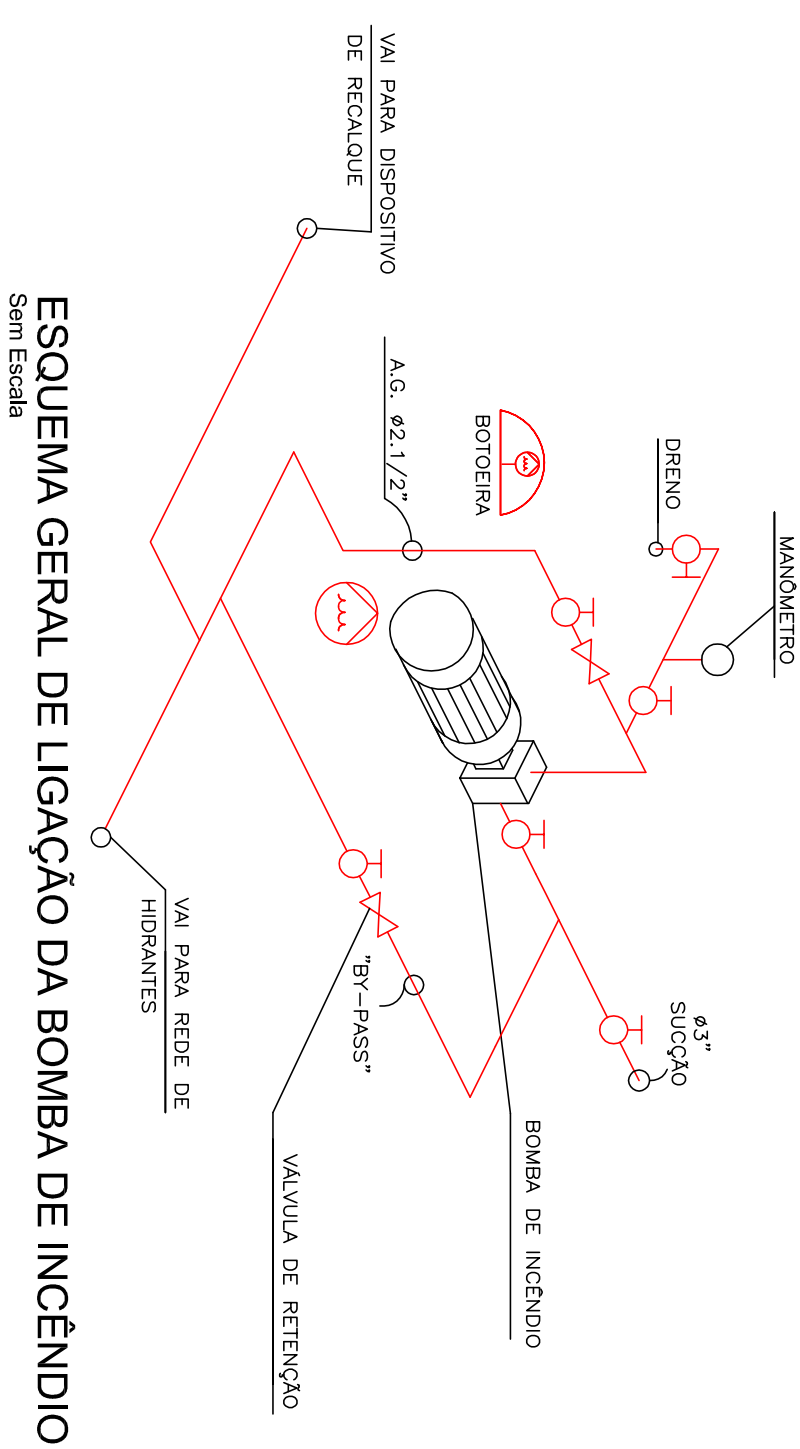

ESQUEMA GERAL DE LIGAÇÃO DA BOMBA DE INCÊNDIO

LEGENDA

EXATA

ENGENHARIA E COMÉRCIO LTDA.

Sílo: www.exatasempres.com.br
e-mail: contato@exatasempres.com.br

Campinas / SP - CEP 13015-320
Fone / Fax: (19) 3236 - 1034