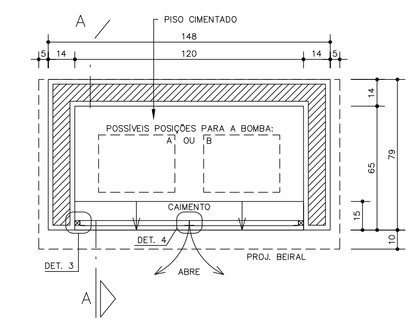

PLANTA

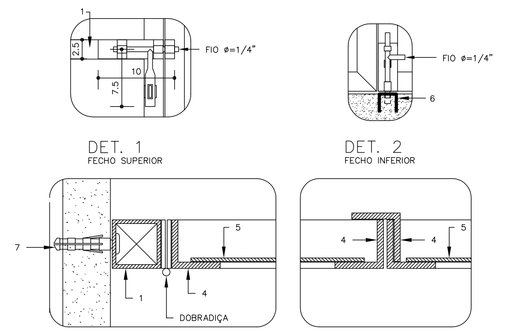

CORTE AA

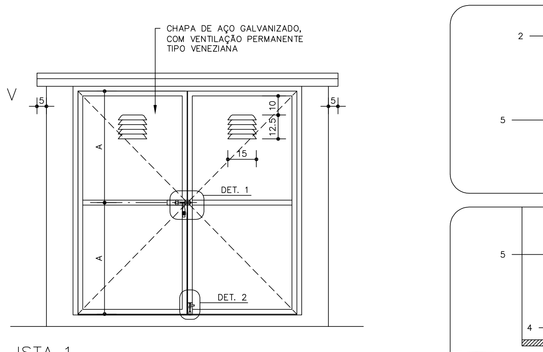

ISTA 1

DET. 1
FECHO SUPERIOR

DET. 2
FECHO INFERIOR

DET. 3

DET. 4

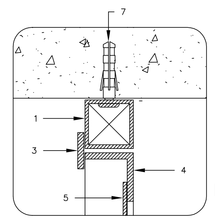

DET. 5

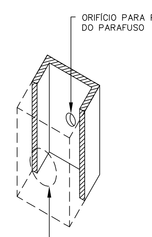

DET. FIXAÇÃO PERFIL 1

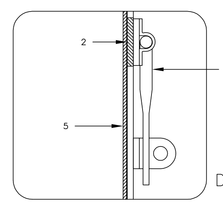

DET. 6

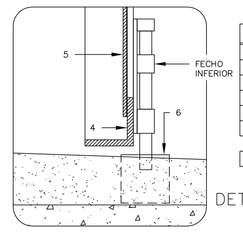

DET. 7

PERFIS DE AÇO GALVANIZADO
1 – TUBO QUADRADO DE 1" x 1"; e = 1.90mm
2 – BARRA CHATA DE 1" x 1/8"
3 – BARRA CHATA DE 3/4" x 1/8"
4 – TREFILADO "L" DE 1" x 1" x 1/8"
5 – CHAPA 16
6 – TREFILADO "U" DE 1" x 1" x 1/8"
7 – PARAFUSO GALVANIZADO E BUCHA S6

ABRIGO PARA BOMBAS DE INCÊNDIO
Modelo FDE AI01
Sem Escala

DETALHE 01

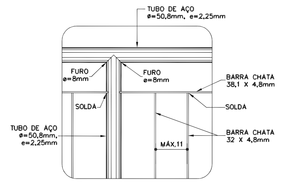

DETALHE 02

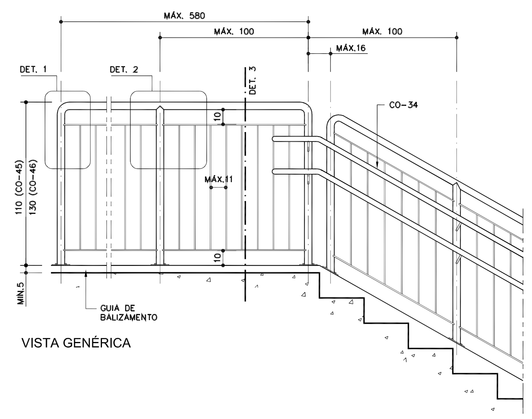

VISTA GENÉRICA

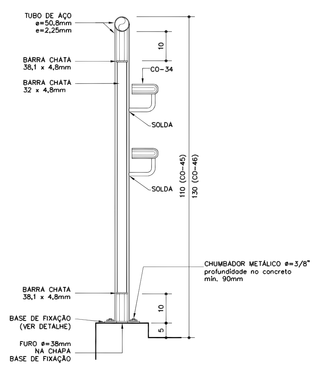

DETALHE 03

CORRIMÃO E GUARDA CORPO - VISTA GENÉRICA
Sem escala

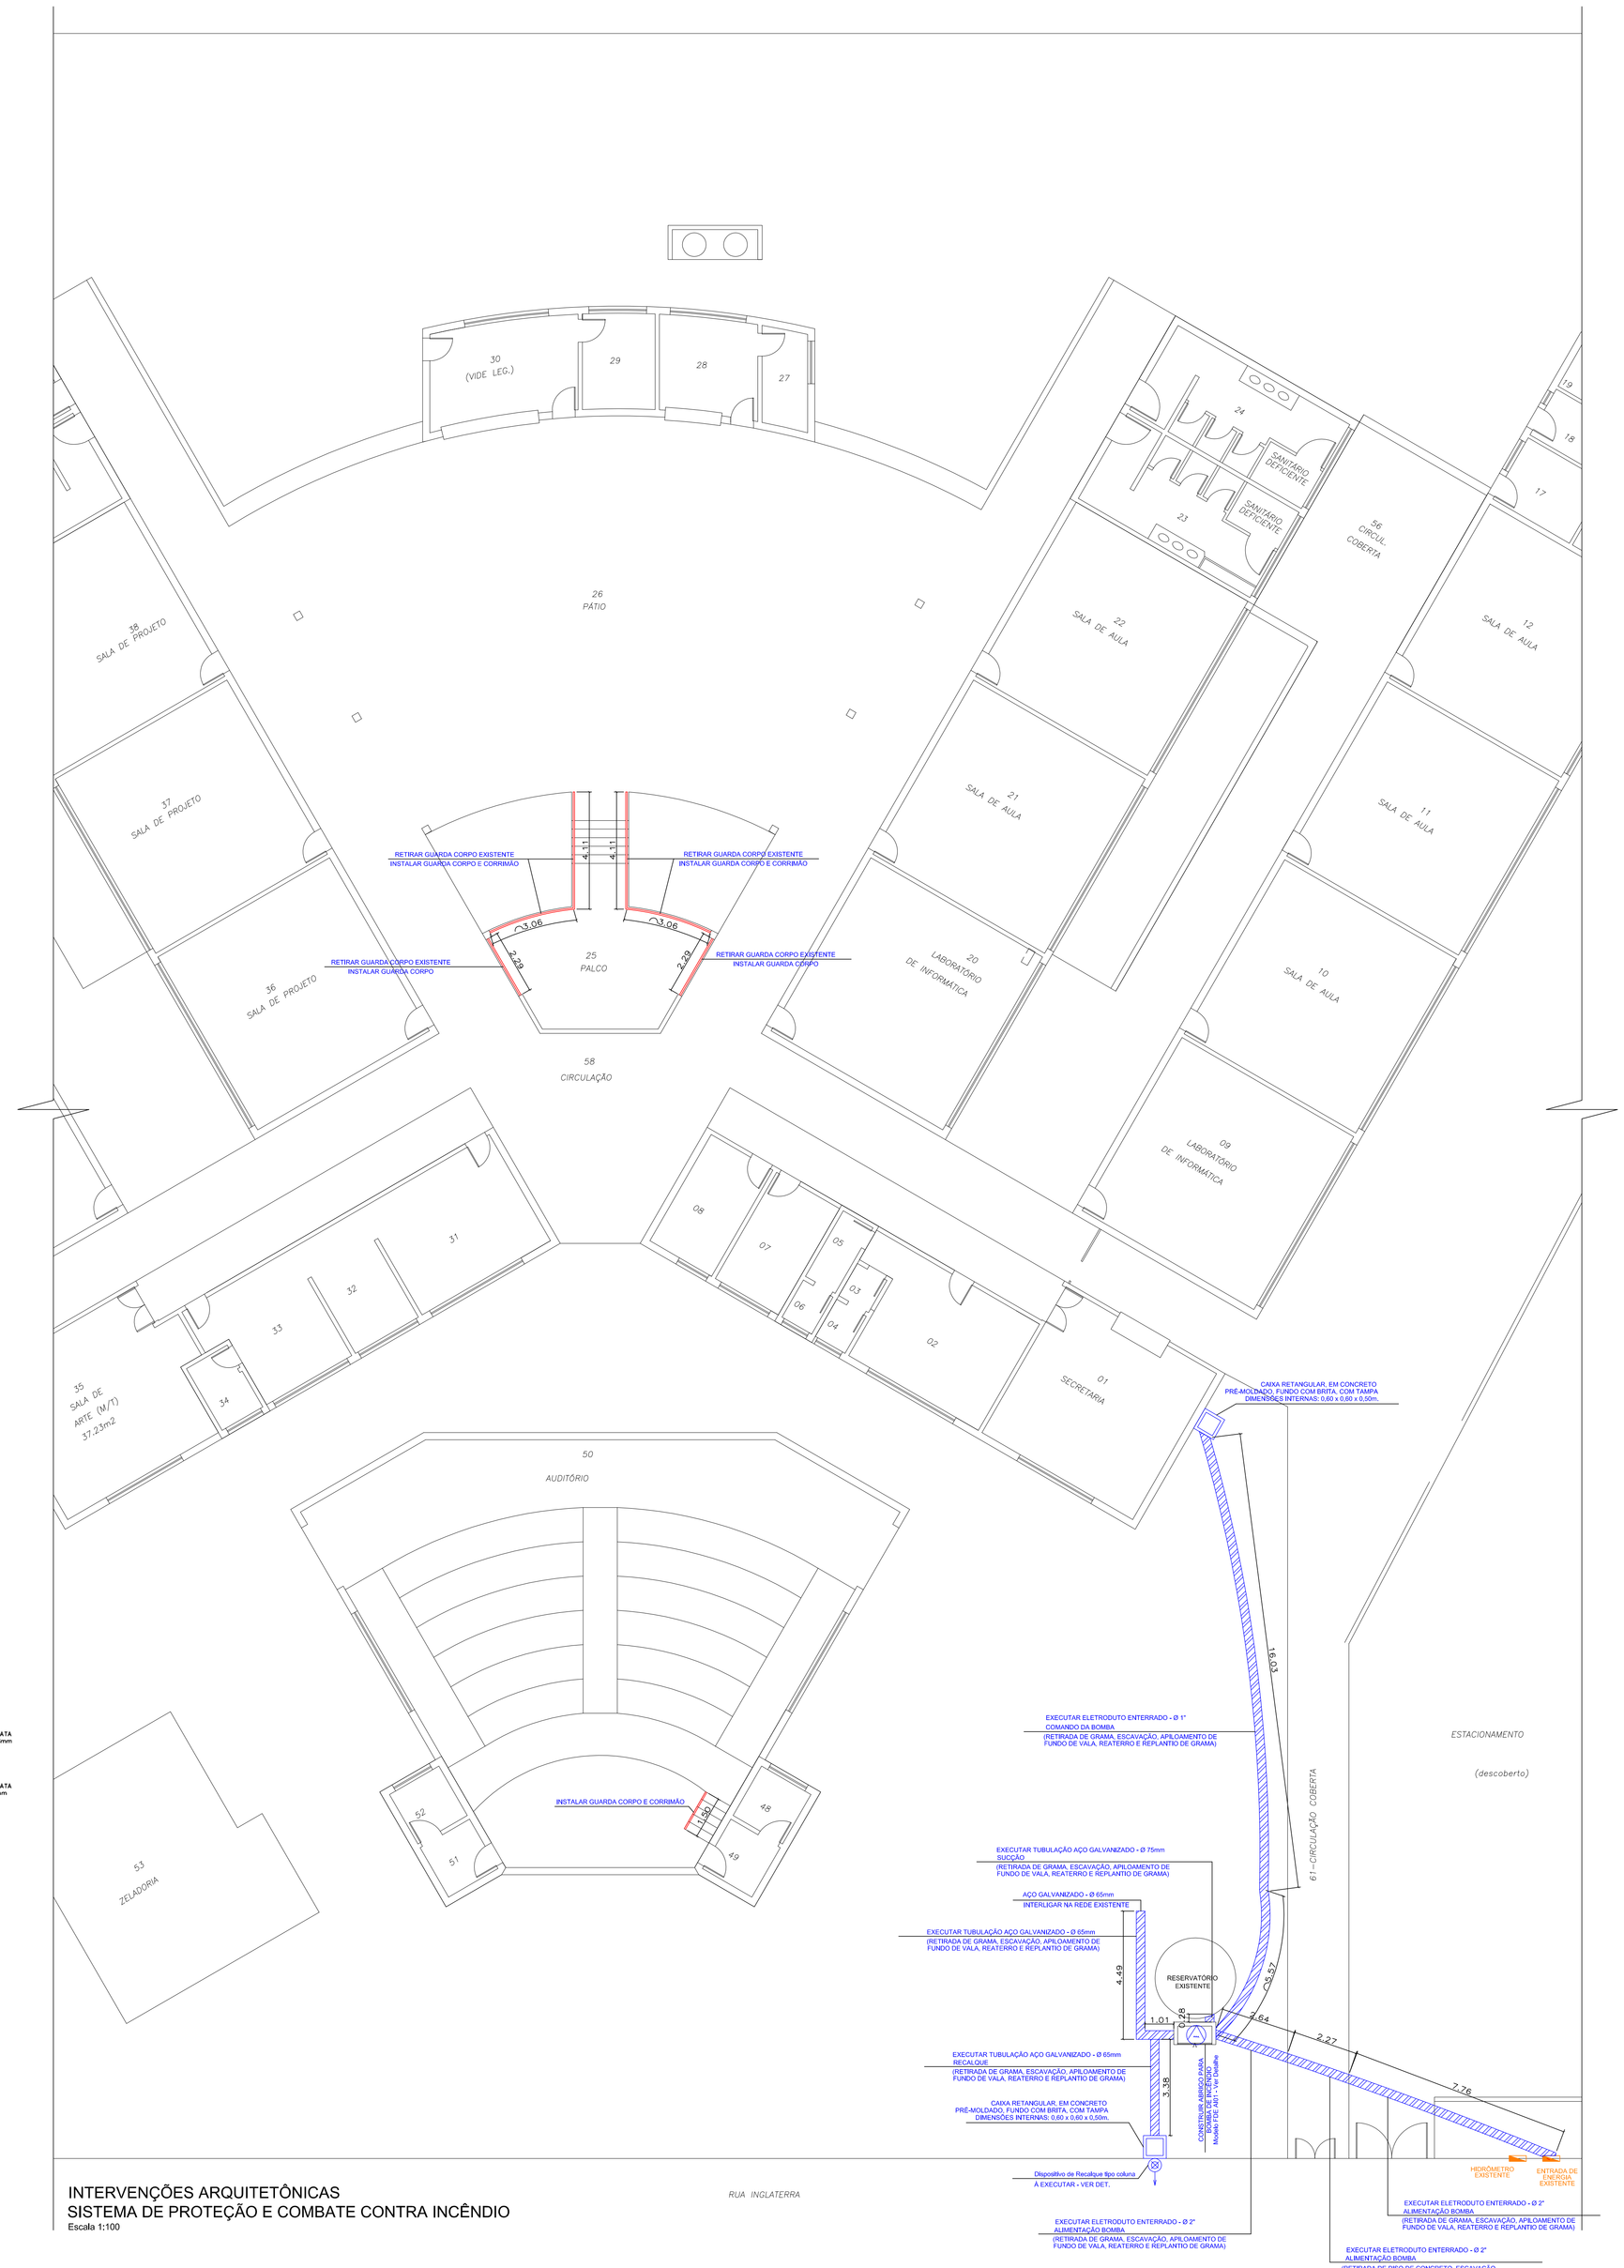

INTERVENÇÕES ARQUITETÔNICAS
SISTEMA DE PROTEÇÃO E COMBATE CONTRA INCÊNDIO
Escala 1:100

ESQUEMA GERAL
REGISTRO DE RECALQUE TIPO COLUNA NA DIVISA
Sem Escala

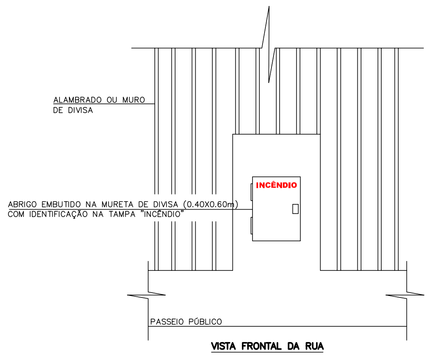

VISTA FRONTAL DA RUA

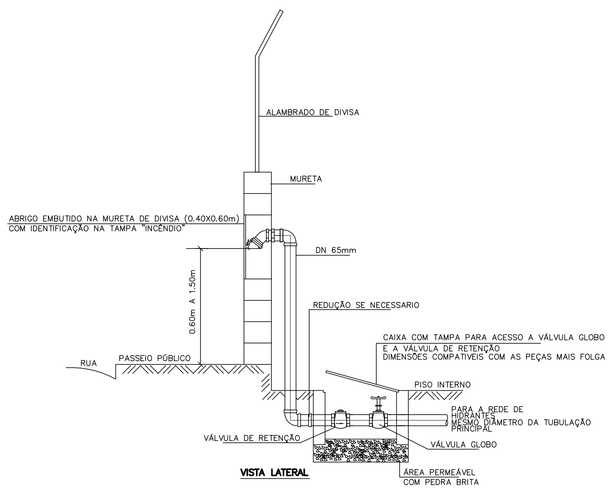

VISTA LATERAL

LEGENDA

ÁREA DE ESCAVAÇÃO PARA INSTALAÇÃO DE TUBULAÇÃO E/OU ELETRODUTOS

Bomba de incêndio.

REVISÃO	DATA	DESCRIÇÃO	RESP.

EXATA ENGENHARIA E COMÉRCIO LTDA.

R. Riachuelo, 240 - Centro
Campinas / SP - CEP:13015-320
Fone / Fax: (19) 3236 - 1034

Site: www.exatacampinas.com.br
e-mail: contato@exatacampinas.com.br

CONTRATANTE	PREFEITURA MUNICIPAL DE HORTOLÂNDIA
LOCAL	EMEF DAYLA CRISTINA SOUZA DE AMORIM (10) RUA INGLATERRA, 500, JARDIM SANTIAGO HORTOLÂNDIA - SP
OBRA	MUNICIPAL
Nº OBRA	EX_00121_10
Nº ART	28027230210347988
TÍTULO	INTERVENÇÕES ARQUITETÔNICAS SISTEMA DE PROTEÇÃO E COMBATE CONTRA INCÊNDIO
FOLHA	A 01/01
AUTOR DO PROJETO	ENGº EDUARDO PRATA
DATA	06/2021
DESENHO	EXATA ENGENHARIA
ESCALA	INDICADA

Assinado de forma digital por EDUARDO JOSE BARBOZA DE OLIVEIRA PRATA:30924256850
Dados: 2021.06.23 09:32:57 -03'00'

EX-00121_10-ARQ-PE-R01-21062021