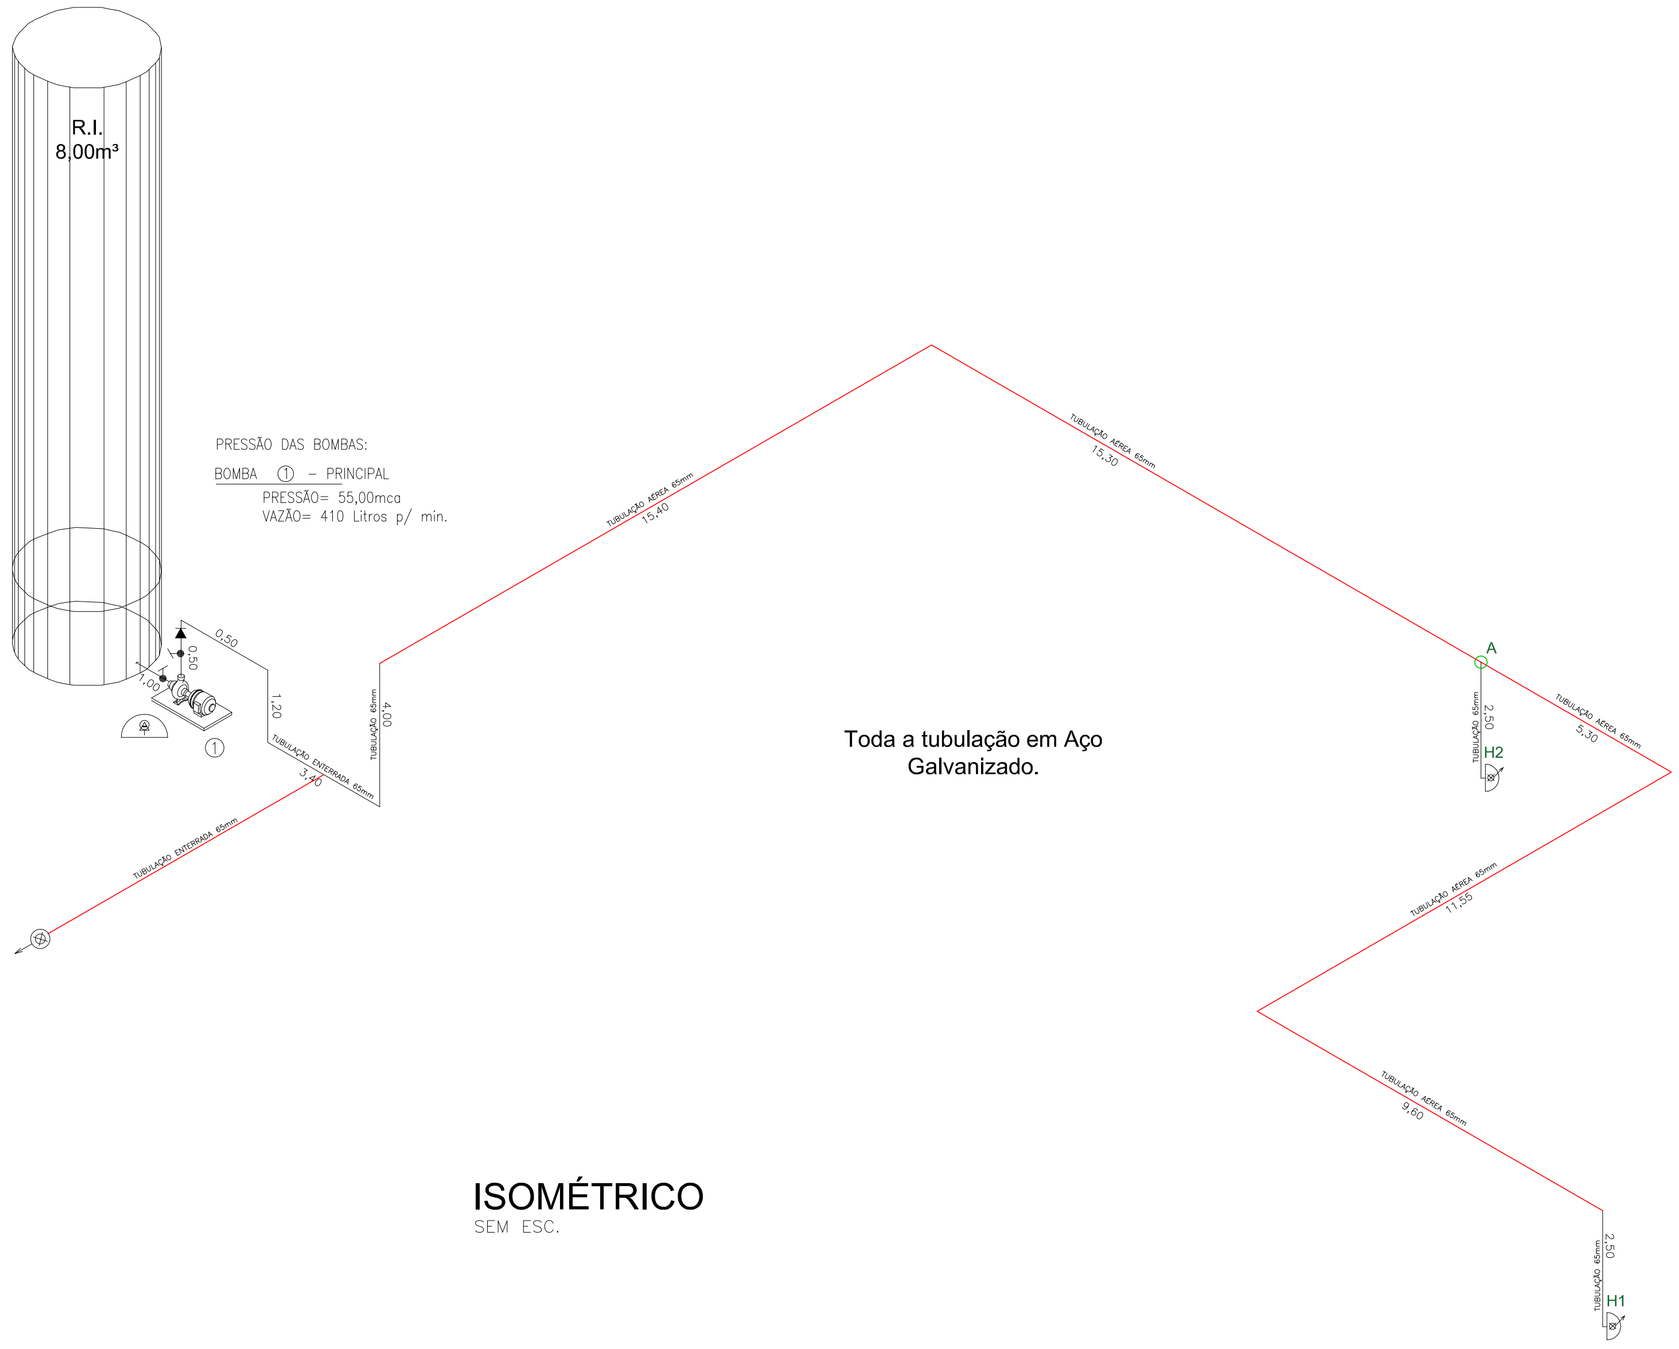

ISOMÉTRICO

SEM ESC.

QUADRO DE ÁREAS (m2)

TERRENO	4.656,48
PRÉDIO ESCOLAR	1.087,54
DEPÓSITO	9.00
ALMOXARIFADO	18.62
TOTAL GERAL	1.115,16
ÁREA LIVRE	3.541,32

LEGENDA

	EXTINTOR ÁGUA PRESSURIZADA C/ CAPACIDADE EXTINTORA 2A.		HIDRANTE SIMPLES.
	EXTINTOR PÓ QUÍMICO SECO BC, C/ CAPACIDADE EXTINTORA 20BC.		ACIONADOR DA BOMBA DE INCÊNDIO (BOTOEIRA TIPO LIGA DESLIGA).
	EXTINTOR DE DIÓXIDO DE CARBONO (CO2), C/ CAP. EXT. 5BC.		BOMBA DE INCÊNDIO
	ILUMINAÇÃO DE EMERGÊNCIA.	RI	RESERVA DE INCÊNDIO.
	ILUMINAÇÃO DE EMERGÊNCIA TIPO BALIZAMENTO.		REGISTRO DE RECALQUE.
	BATERIA DO SISTEMA DE ALARME E DETECÇÃO.		ACIONADOR MANUAL DO ALARME.
	CENTRAL DO ALARME E DETECÇÃO.		AVISADOR SONORO TIPO SIRENE.
CB	ACESSO DE VTR NA EDIFICAÇÃO E ÁREA DE RISCO.		DIREÇÃO DE FLUXO DA ROTA DE FUGA.
	CENTRAL PREDIAL DE G.L.P.		SAÍDA FINAL DA ROTA DE FUGA.
	PLACA DE ADVERTÊNCIA: "PROIBIDO FUMAR".		ENTRADA PARA O CB COMBATER O INCÊNDIO.
	PLACA DE ADVERTÊNCIA: "PERIGO INFLAMÁVEL".		TUBULAÇÃO DE AÇO GALVANIZADO APARENTE.
	DETECTOR DE FUMAÇA LINEAR		

SINALIZAÇÃO DE SAIDA DE EMERGÊNCIA

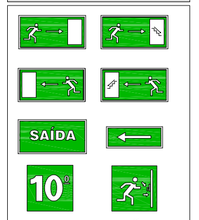

SINALIZAÇÃO FOTOLUMINESCENTE

SINALIZAÇÃO COMPLEMENTAR

Esta edificação está dotada dos seguintes Sistemas de Proteção Contra Incêndios:

. Saídas de Emergência;
. Iluminação de Emergência;
. Alarme de Incêndio;
. Sistema de hidrantes;
. Sinalização de Emergência; e
. Extintores.

Em caso de emergência:
ligue 193 - Corpo de Bombeiros
ligue 190 - Polícia Militar

PLACA TIPO M-1
FIXADA NA ENTRADA

DETALHE DE HIDRANTE

DETALHE DA INSTALAÇÃO DOS EXTINTORES DE INCÊNDIO

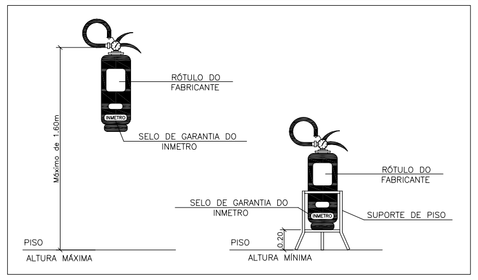

SINALIZAÇÃO DE EXTINTOR	SINALIZAÇÃO DE ALARME	SINALIZAÇÃO DE SOLO	SINALIZAÇÃO DE HIDRANTE
		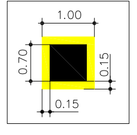	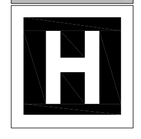

DETALHE DA INSTALAÇÃO DO ACIONADOR - SISTEMA DE ALARME

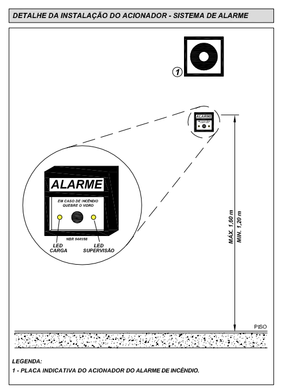

LEGENDA:
1 - PLACA INDICATIVA DO ACIONADOR DO ALARME DE INCÊNDIO.

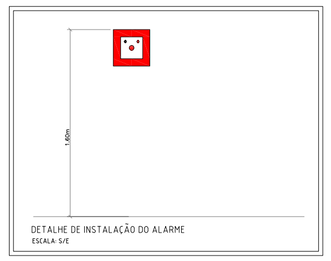

DETALHE DE CORRIMÃO

SEM ESCALA

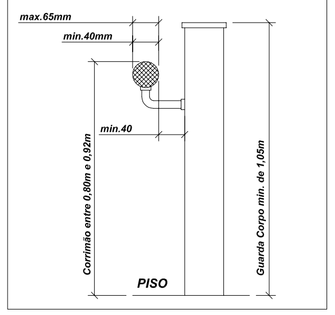

DETALHE DO CORRIMÃO

SEM ESCALA

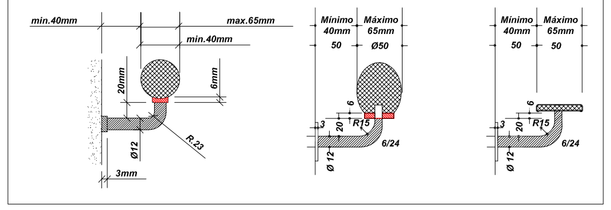

PREFEITURA MUNICIPAL DE HORTOLÂNDIA
Proprietárlo e/ou Responsável pelo uso

FRED ALVES
Responsável Técnico
CREA: 5061876900

PROJETO DE PROTEÇÃO E COMBATE A INCÊNDIO

FOLHA 03/03

Assunto: ISOMÉTRICO
Ocupação: ESCOLA - EMEF TAQUARA BRANCA
Local: RUA MOACIR DE SOUZA CAMPOS, S/Nº - BAIRRO TAQUARA BRANCA, HORTOLÂNDIA - SP
Proprietário: PREFEITURA MUNICIPAL DE HORTOLÂNDIA
Responsável pelo uso: PREFEITURA MUNICIPAL DE HORTOLÂNDIA
Responsável Técnico: FRED ALVES CREA: 5061876900 Nº de ART: 28027230191057351
Áreas: VER QUADRO DE ÁREAS Escala: INDICADA

FOLHA A1