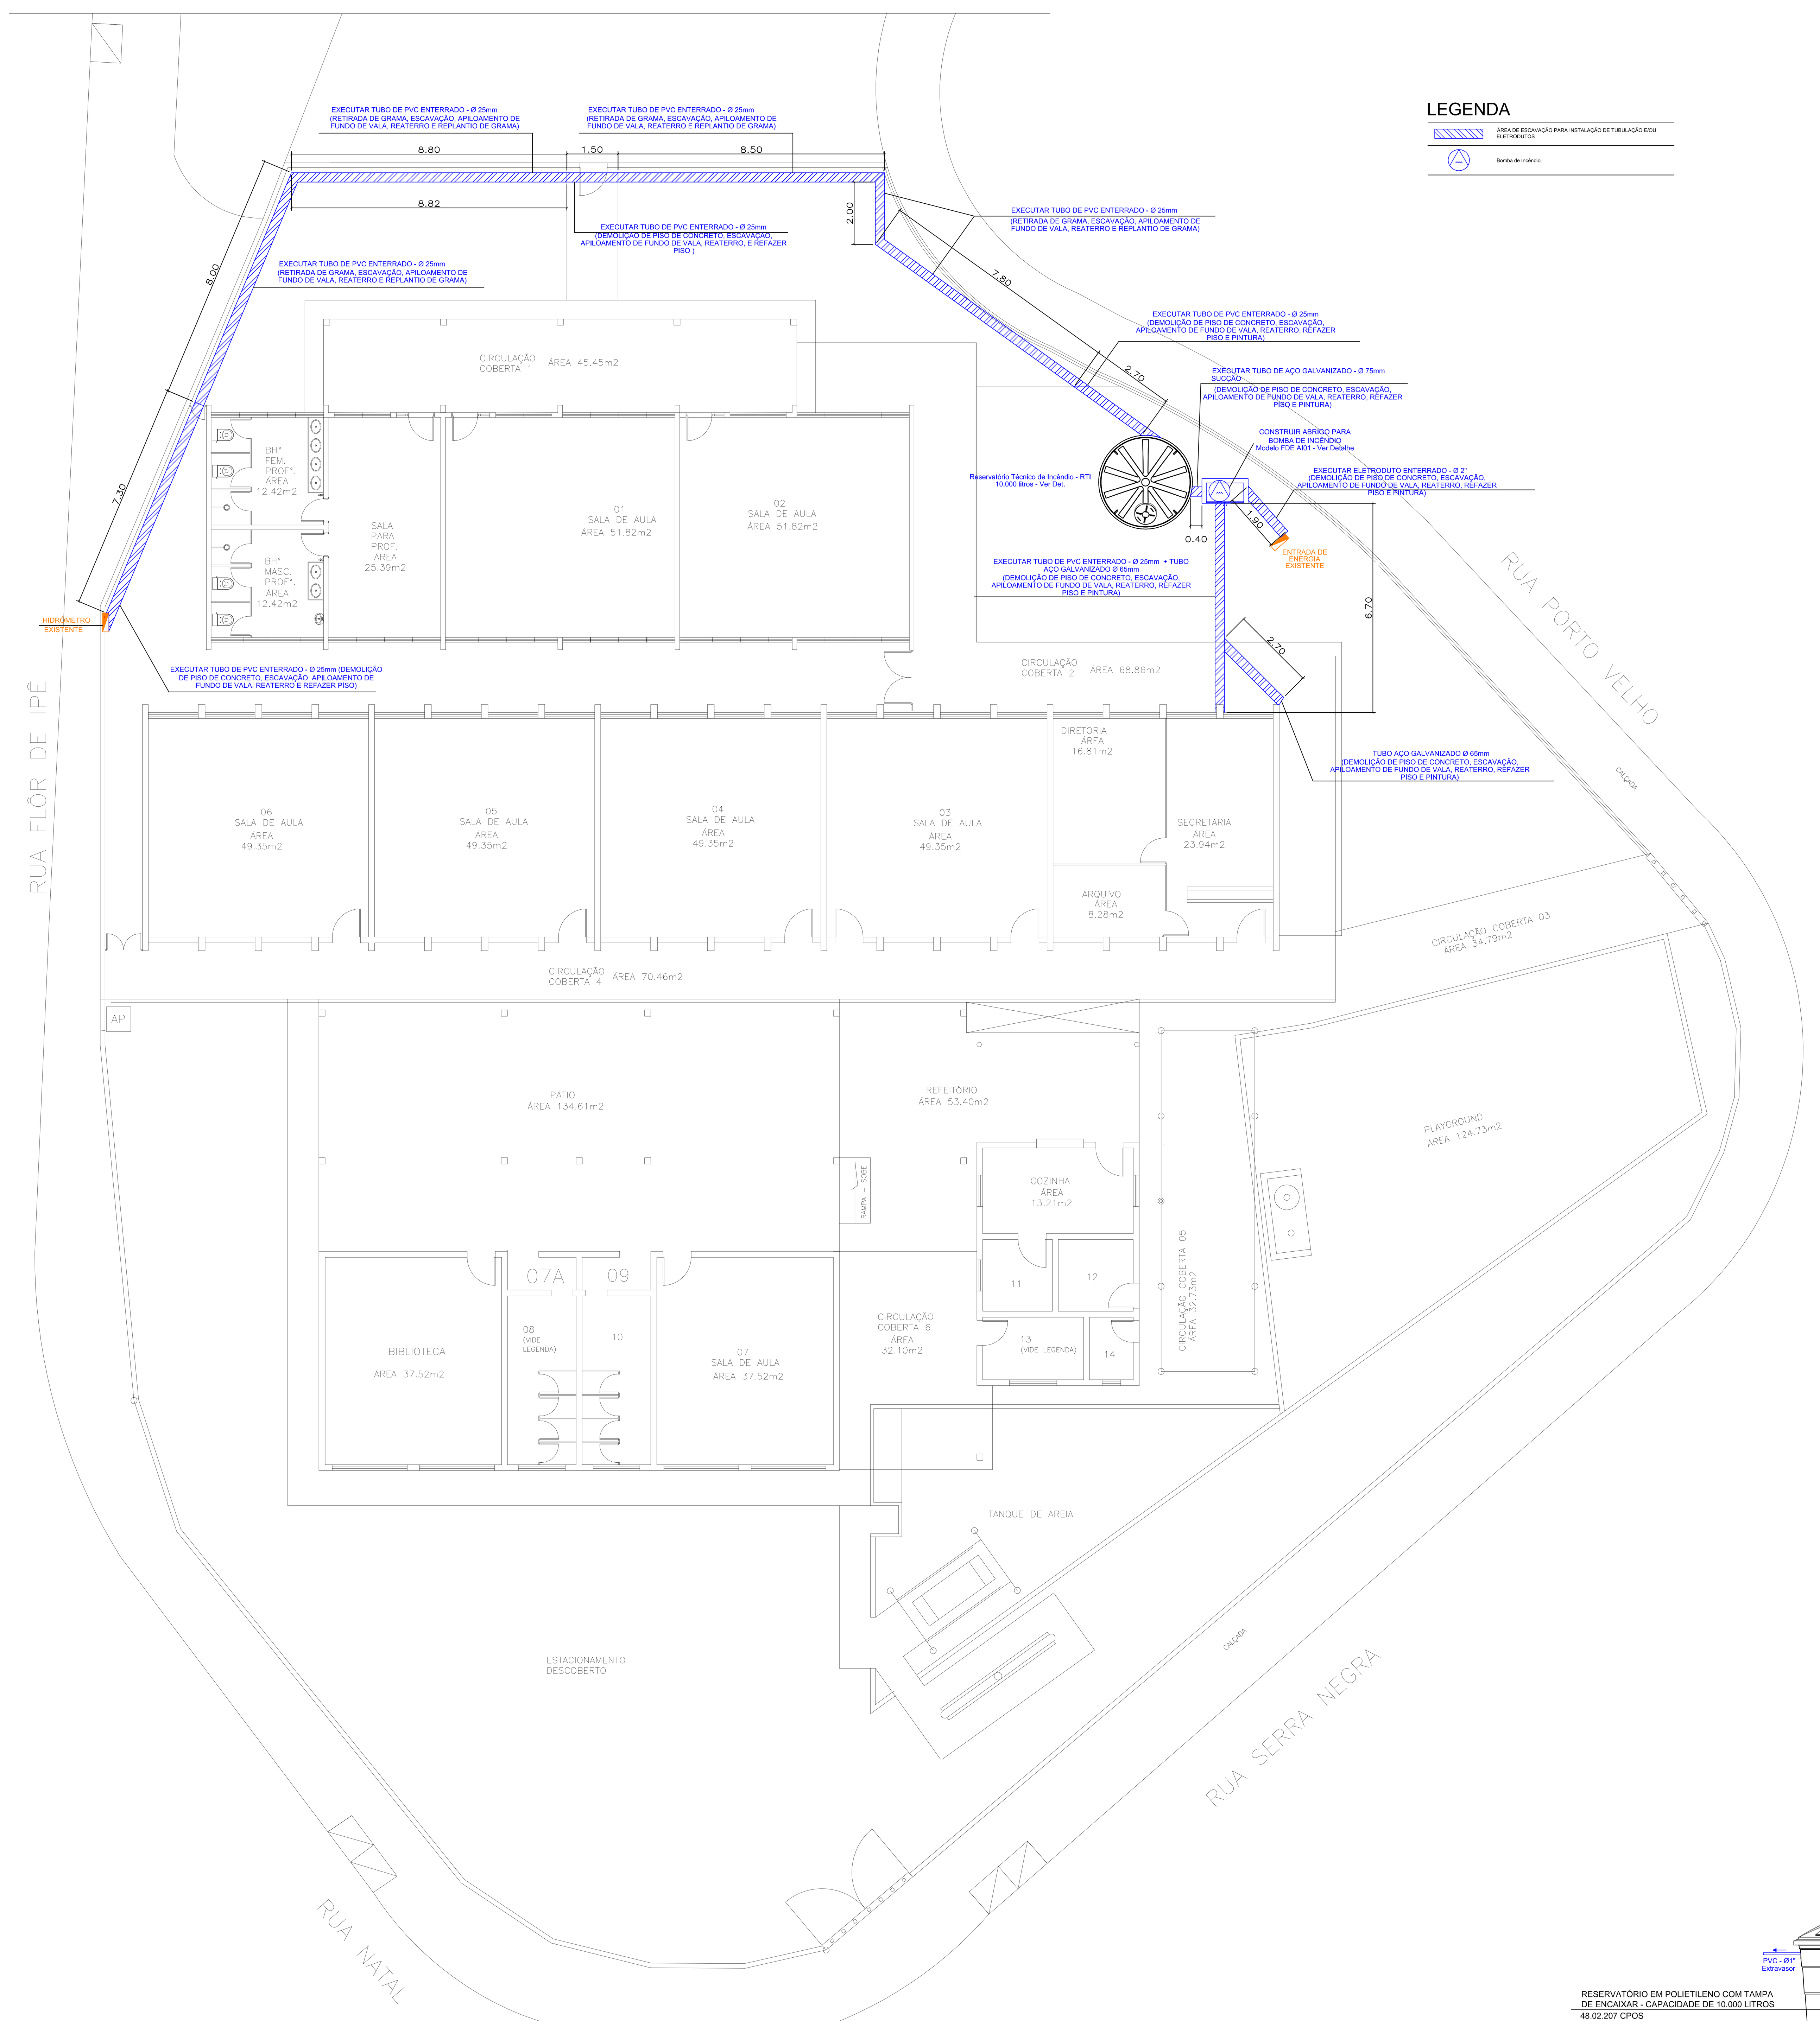

INTERVENÇÕES ARQUITETÔNICAS
SISTEMA DE PROTEÇÃO E COMBATE CONTRA INCÊNDIO
Escala 1:100

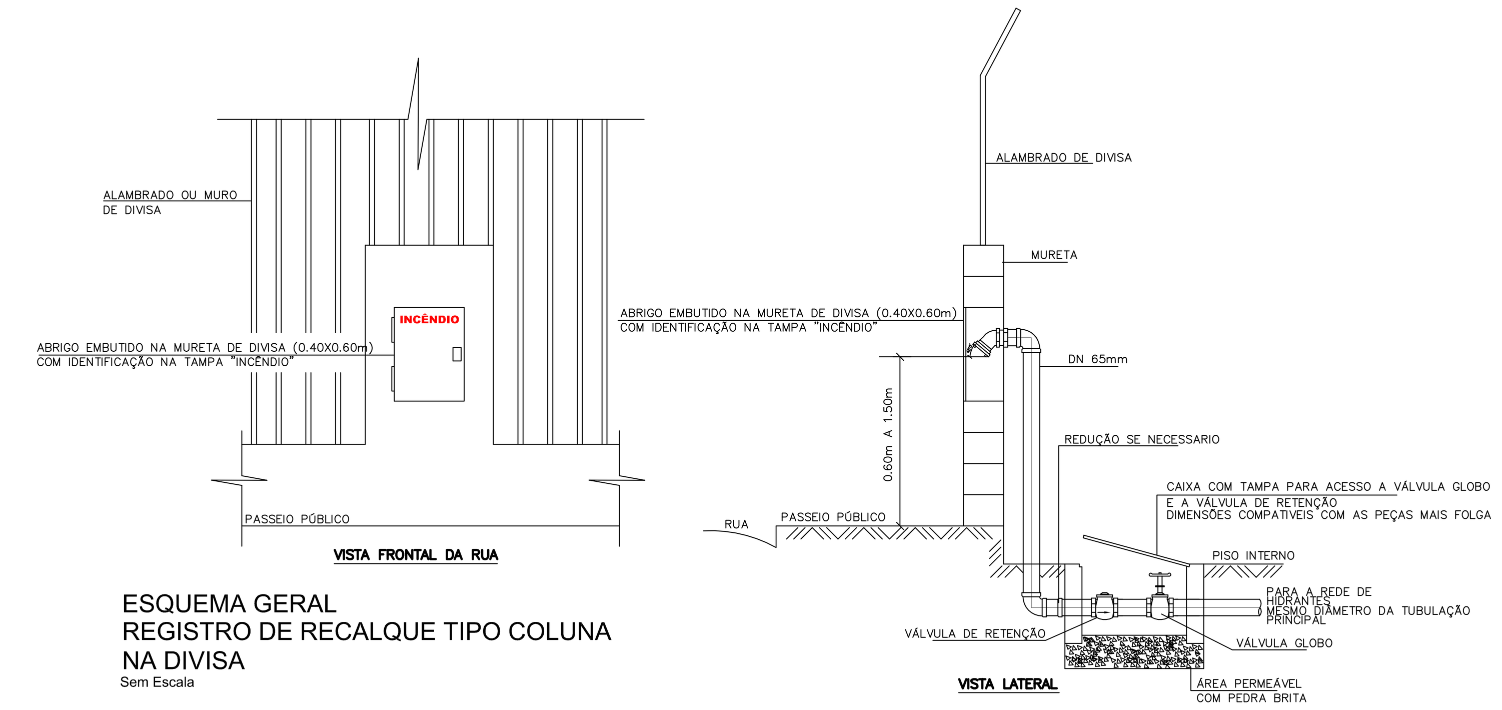

ESQUEMA GERAL
REGISTRO DE RECALQUE TIPO COLUNA NA DIVISA
Sem Escala

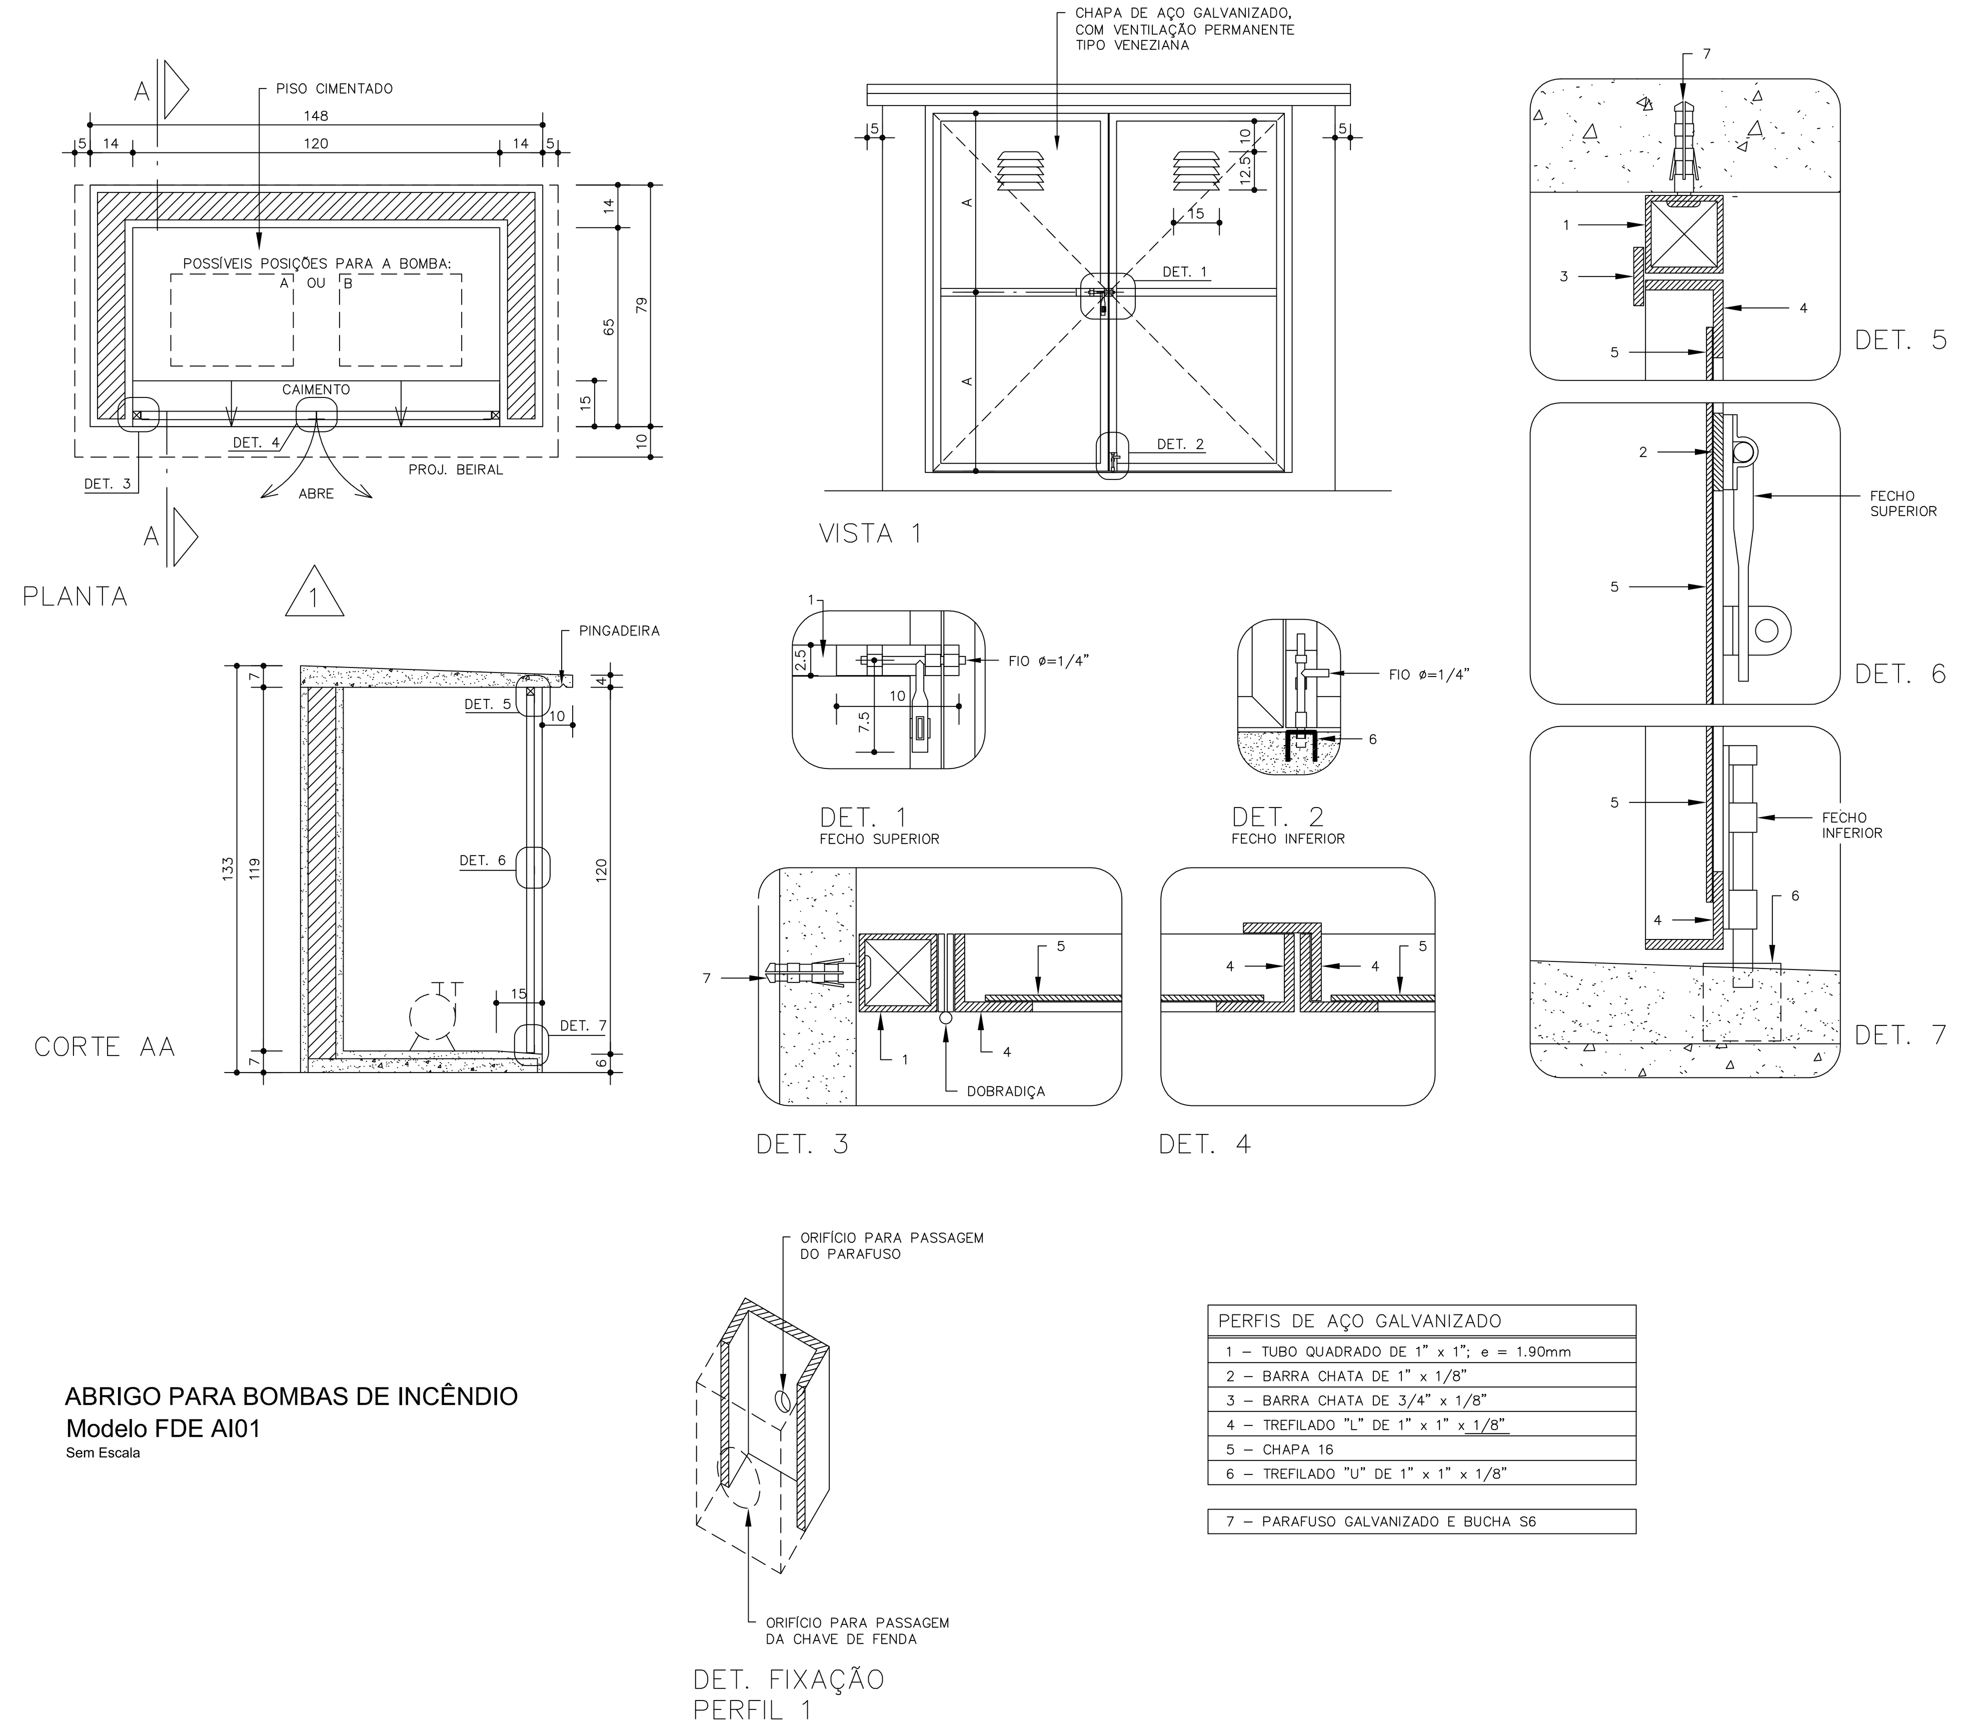

PERFIS DE AÇO GALVANIZADO
1 – TUBO QUADRADO DE 1" x 1"; e = 1.90mm
2 – BARRA CHATA DE 1" x 1/8"
3 – BARRA CHATA DE 3/4" x 1/8"
4 – TREFILADO "L" DE 1" x 1" x 1/8"
5 – CHAPA 16
6 – TREFILADO "U" DE 1" x 1" x 1/8"

7 – PARAFUSO GALVANIZADO E BUCHA S6

ABRIGO PARA BOMBAS DE INCÊNDIO
Modelo FDE AI01
Sem Escala

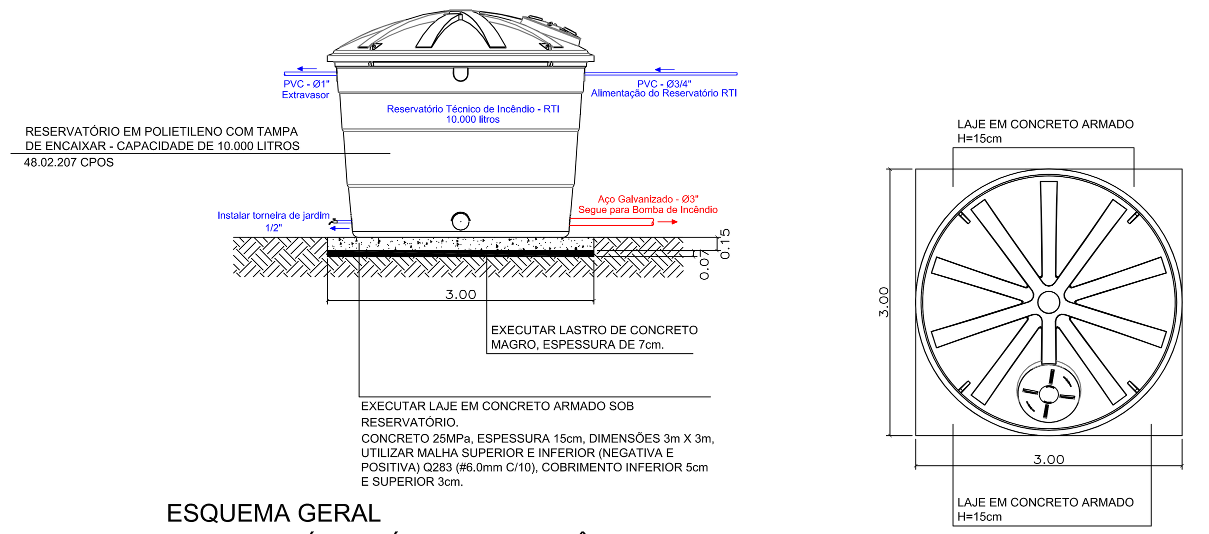

ESQUEMA GERAL
RESERVATÓRIO TÉCNICO DE INCÊNDIO - RTI
Escala 1:50

Assinado de forma digital por EDUARDO JOSE BARBOZA DE OLIVEIRA PRATA:30924256850
Dados: 2021.06.08 11:36:18 -03'00'

REVISÃO	DATA	DESCRIÇÃO	RESP.

EXATA
ENGENHARIA E COMÉRCIO LTDA.
R. Riachuelo, 240 - Centro
Campinas / SP - CEP:13015-320
Fone / Fax: (19) 3236 - 1034
Site: www.exatacampinas.com.br
e-mail: contato@exatacampinas.com.br

CONTRATANTE: PREFEITURA MUNICIPAL DE HORTOLÂNDIA
LOCAL: EMEF ZILDA ARNS NEUMANN, RUA PORTO VELHO, 249 - JARDIM STELLA, HORTOLÂNDIA - SP
OBRA: MUNICIPAL
TÍTULO: INTERVENÇÕES ARQUITETÔNICAS – SISTEMA DE PROTEÇÃO E COMBATE CONTRA INCÊNDIO
Nº OBRA: EX_00121_24
Nº ART: 28027230210347988
AUTOR DO PROJETO: ENGº EDUARDO PRATA
DATA: 02/2021
DESENHO: EXATA ENGENHARIA
ESCALA: INDICADA
FOLHA: A 01/01

EX-00121_24-ARQ-PE-R00-100321