

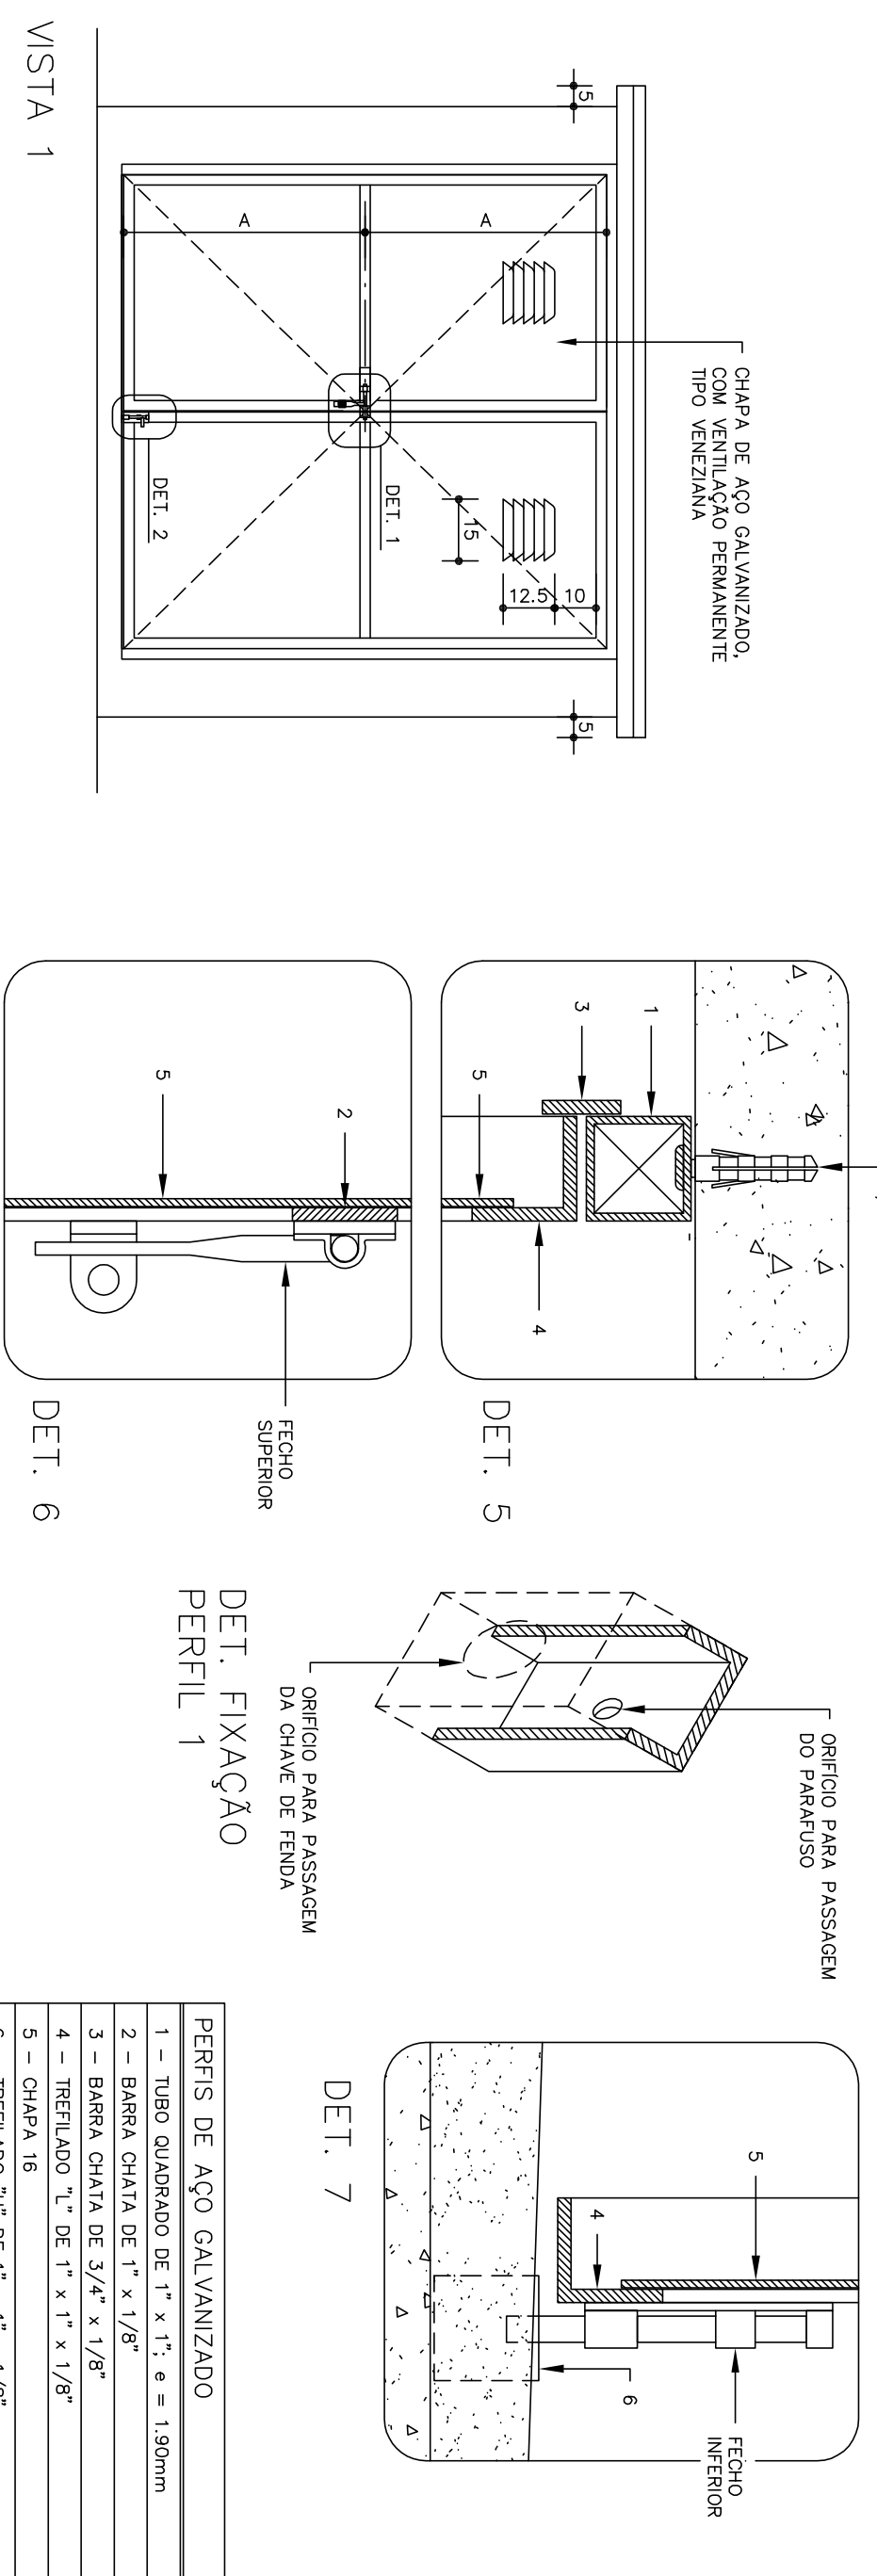


Modelo FDE AI01

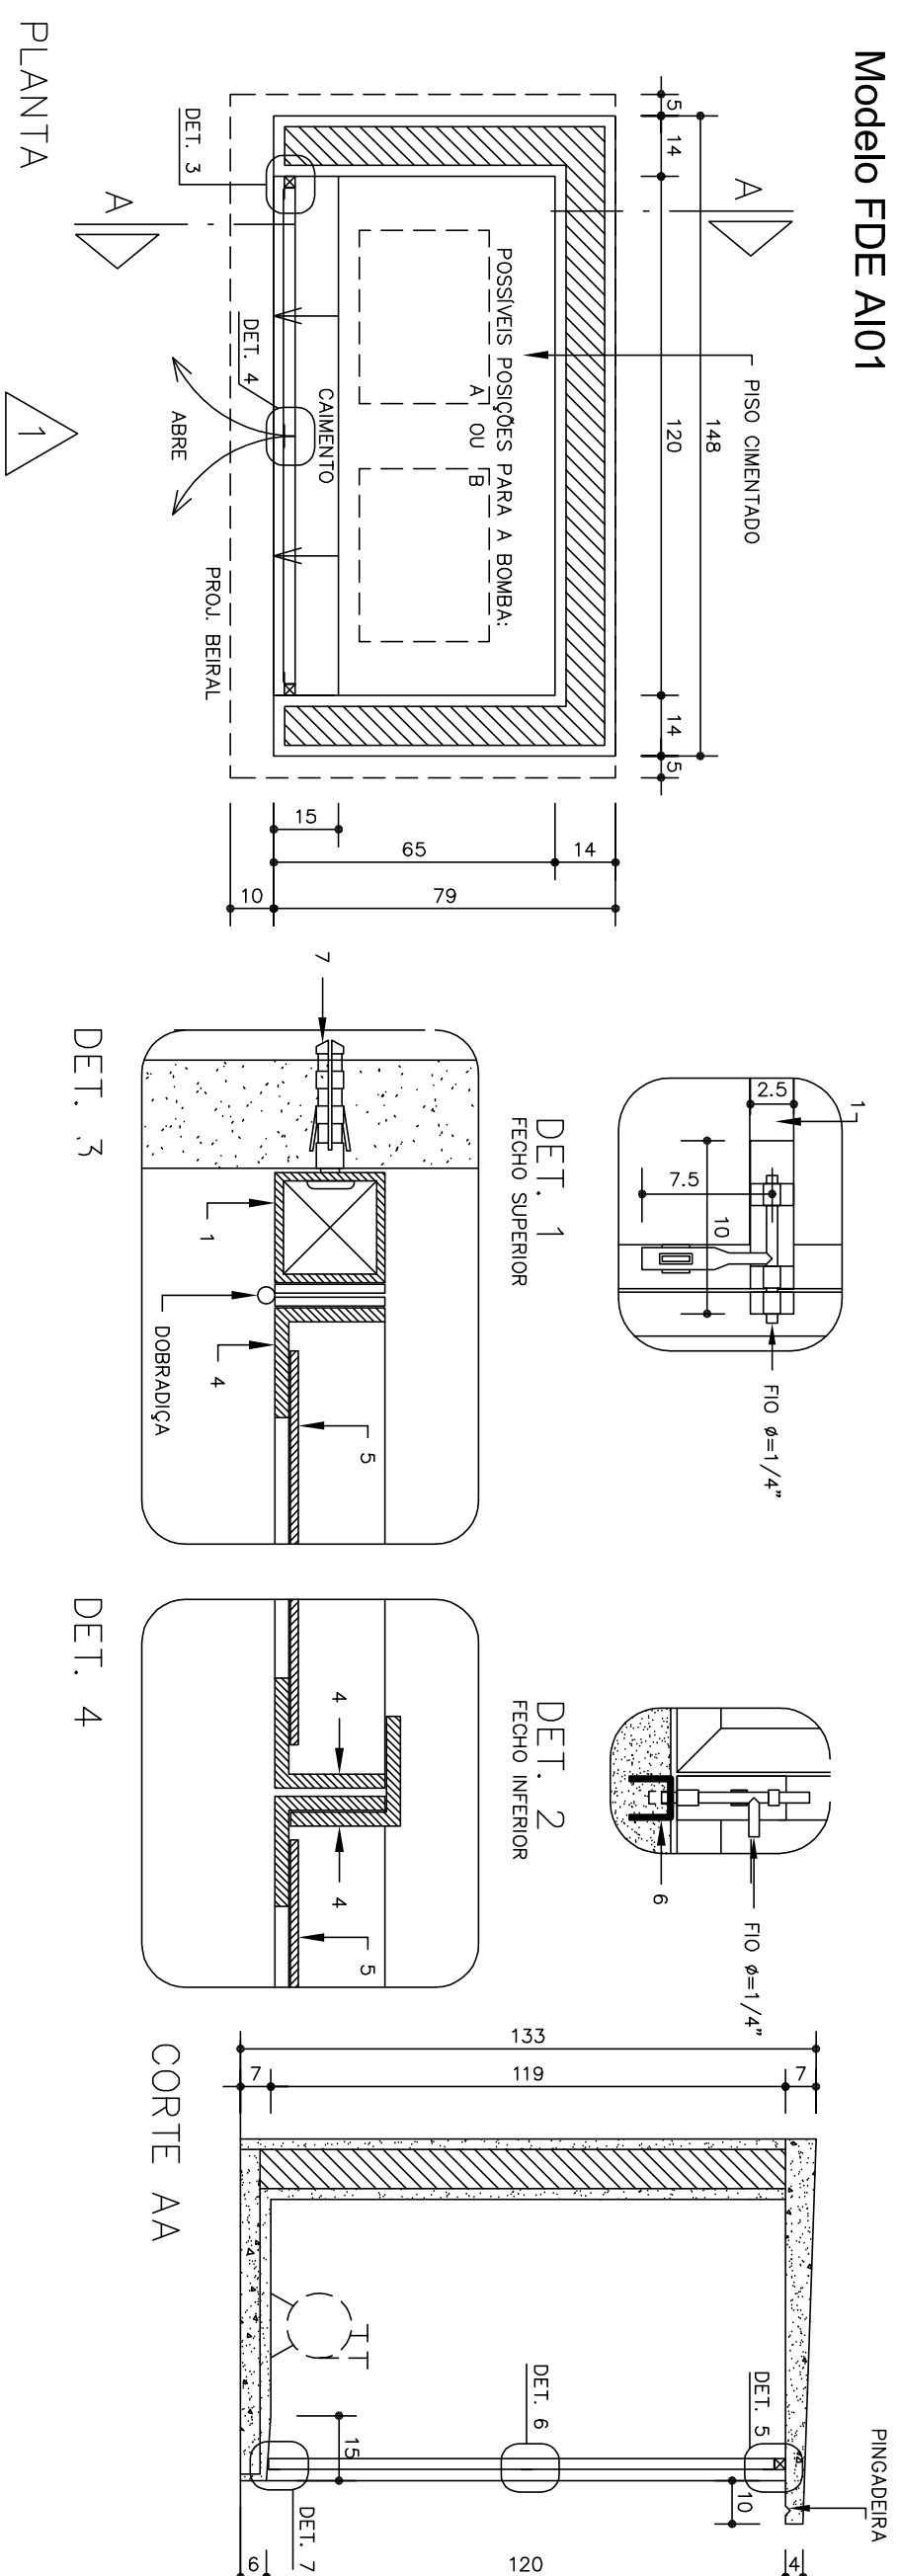



SISTEMA DE PROTEÇÃO E COMBATE CONTRA INCÊNDIO

Escala 1:100

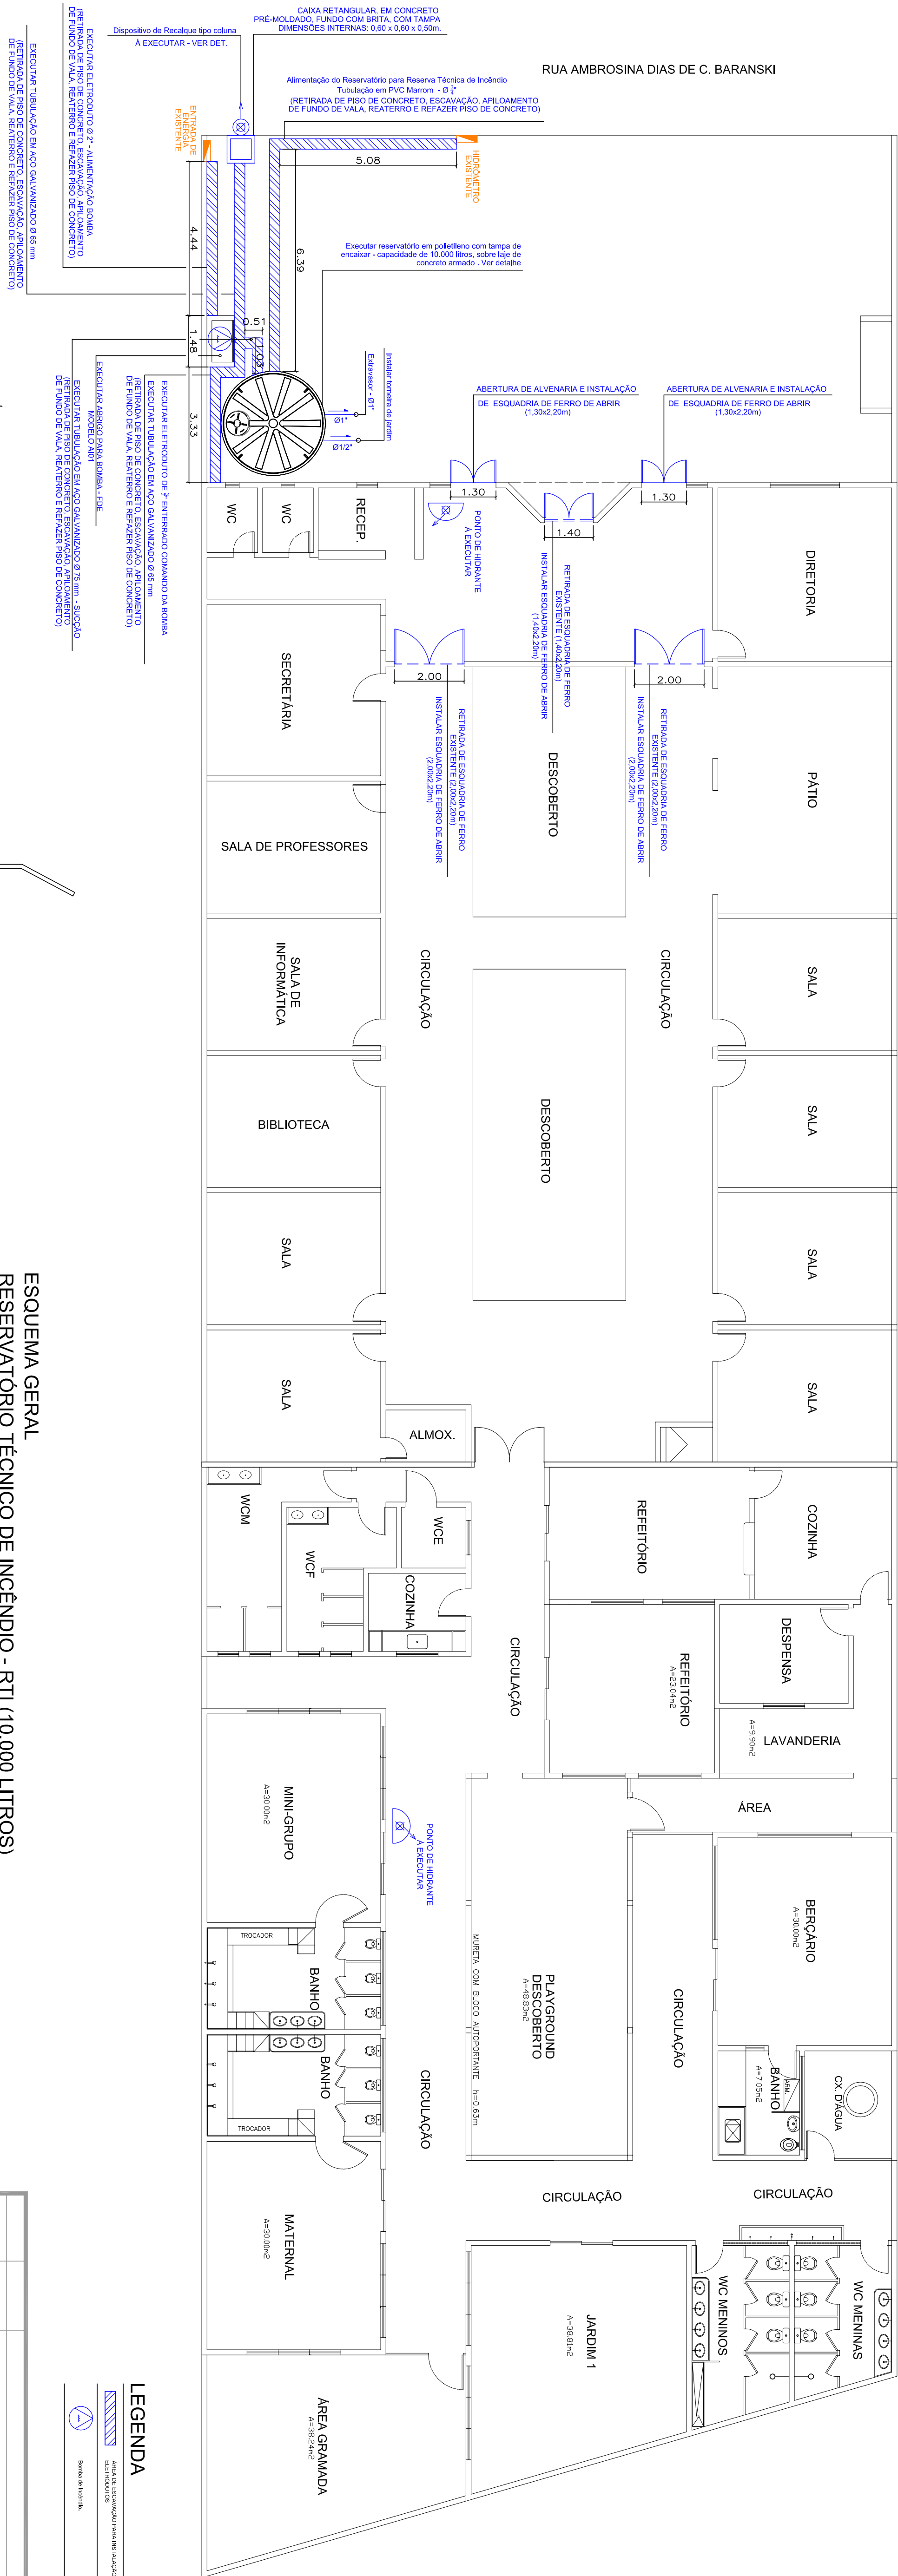


RESERVATORIO TECNICO DE INCENDIO - RTI (10.000 LITROS)

Escala 1:50

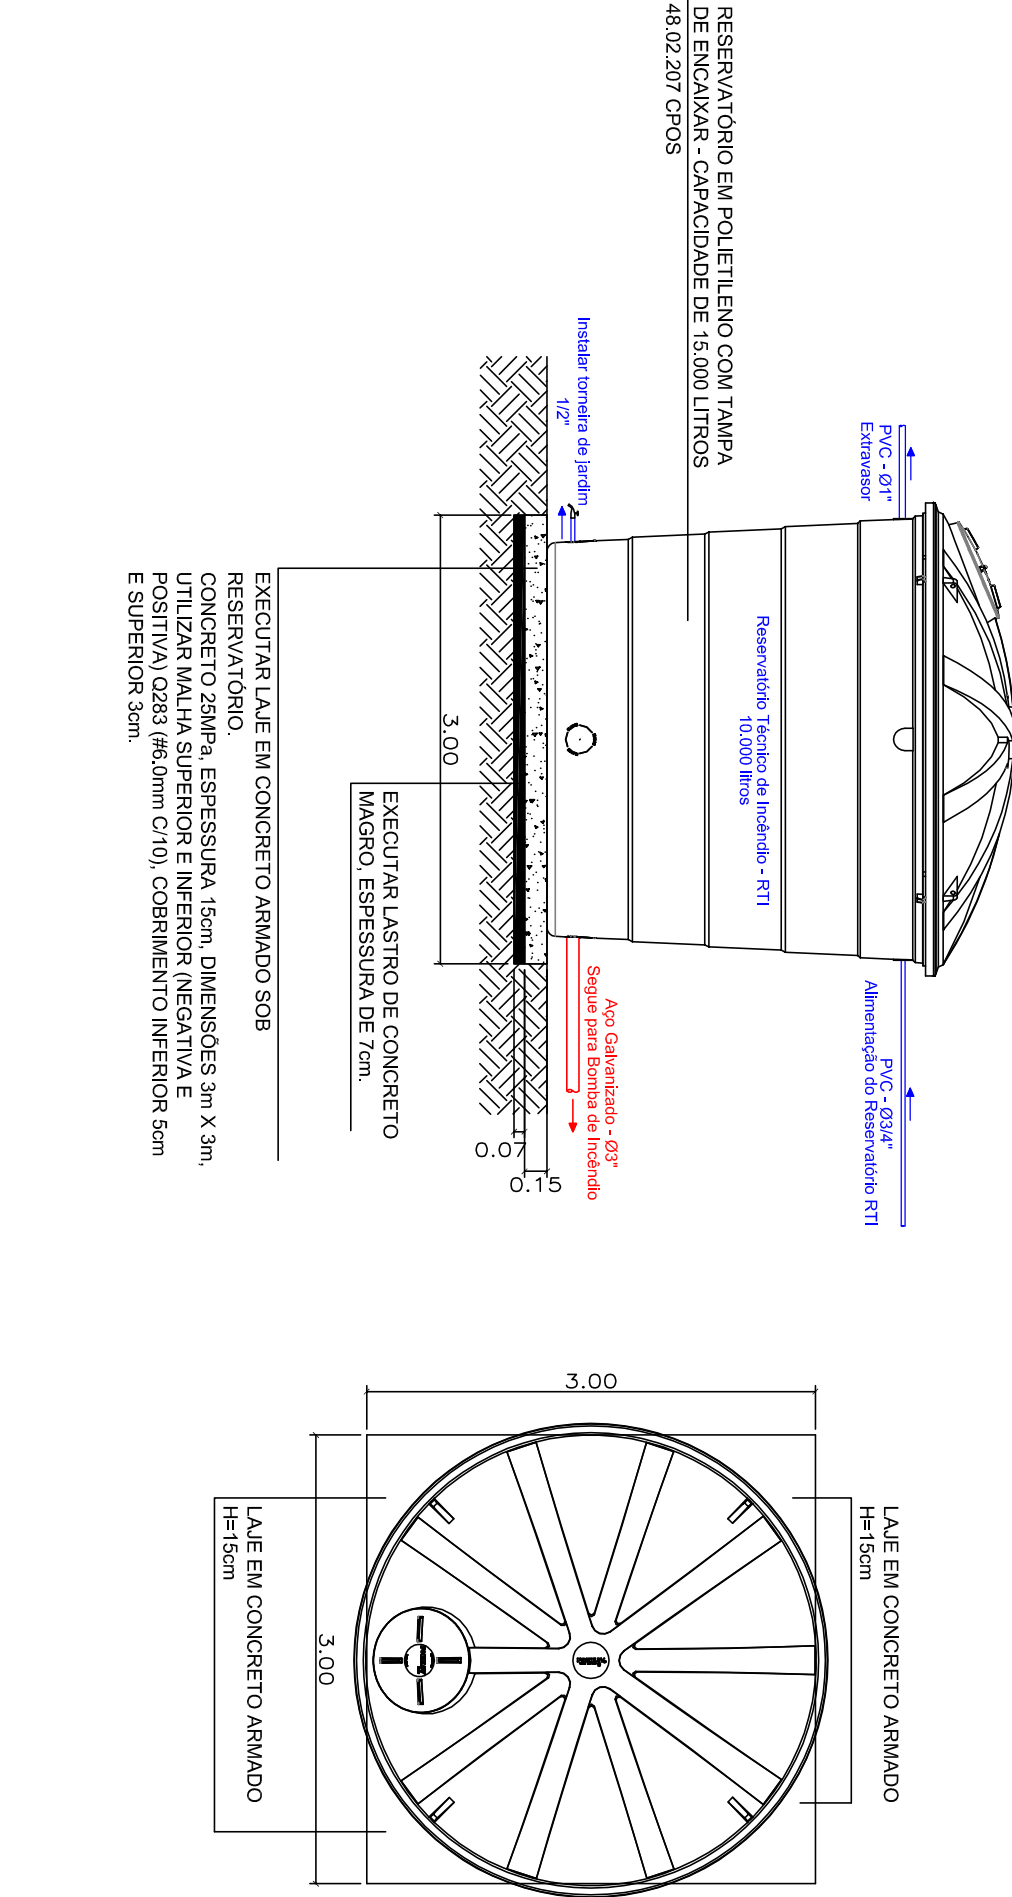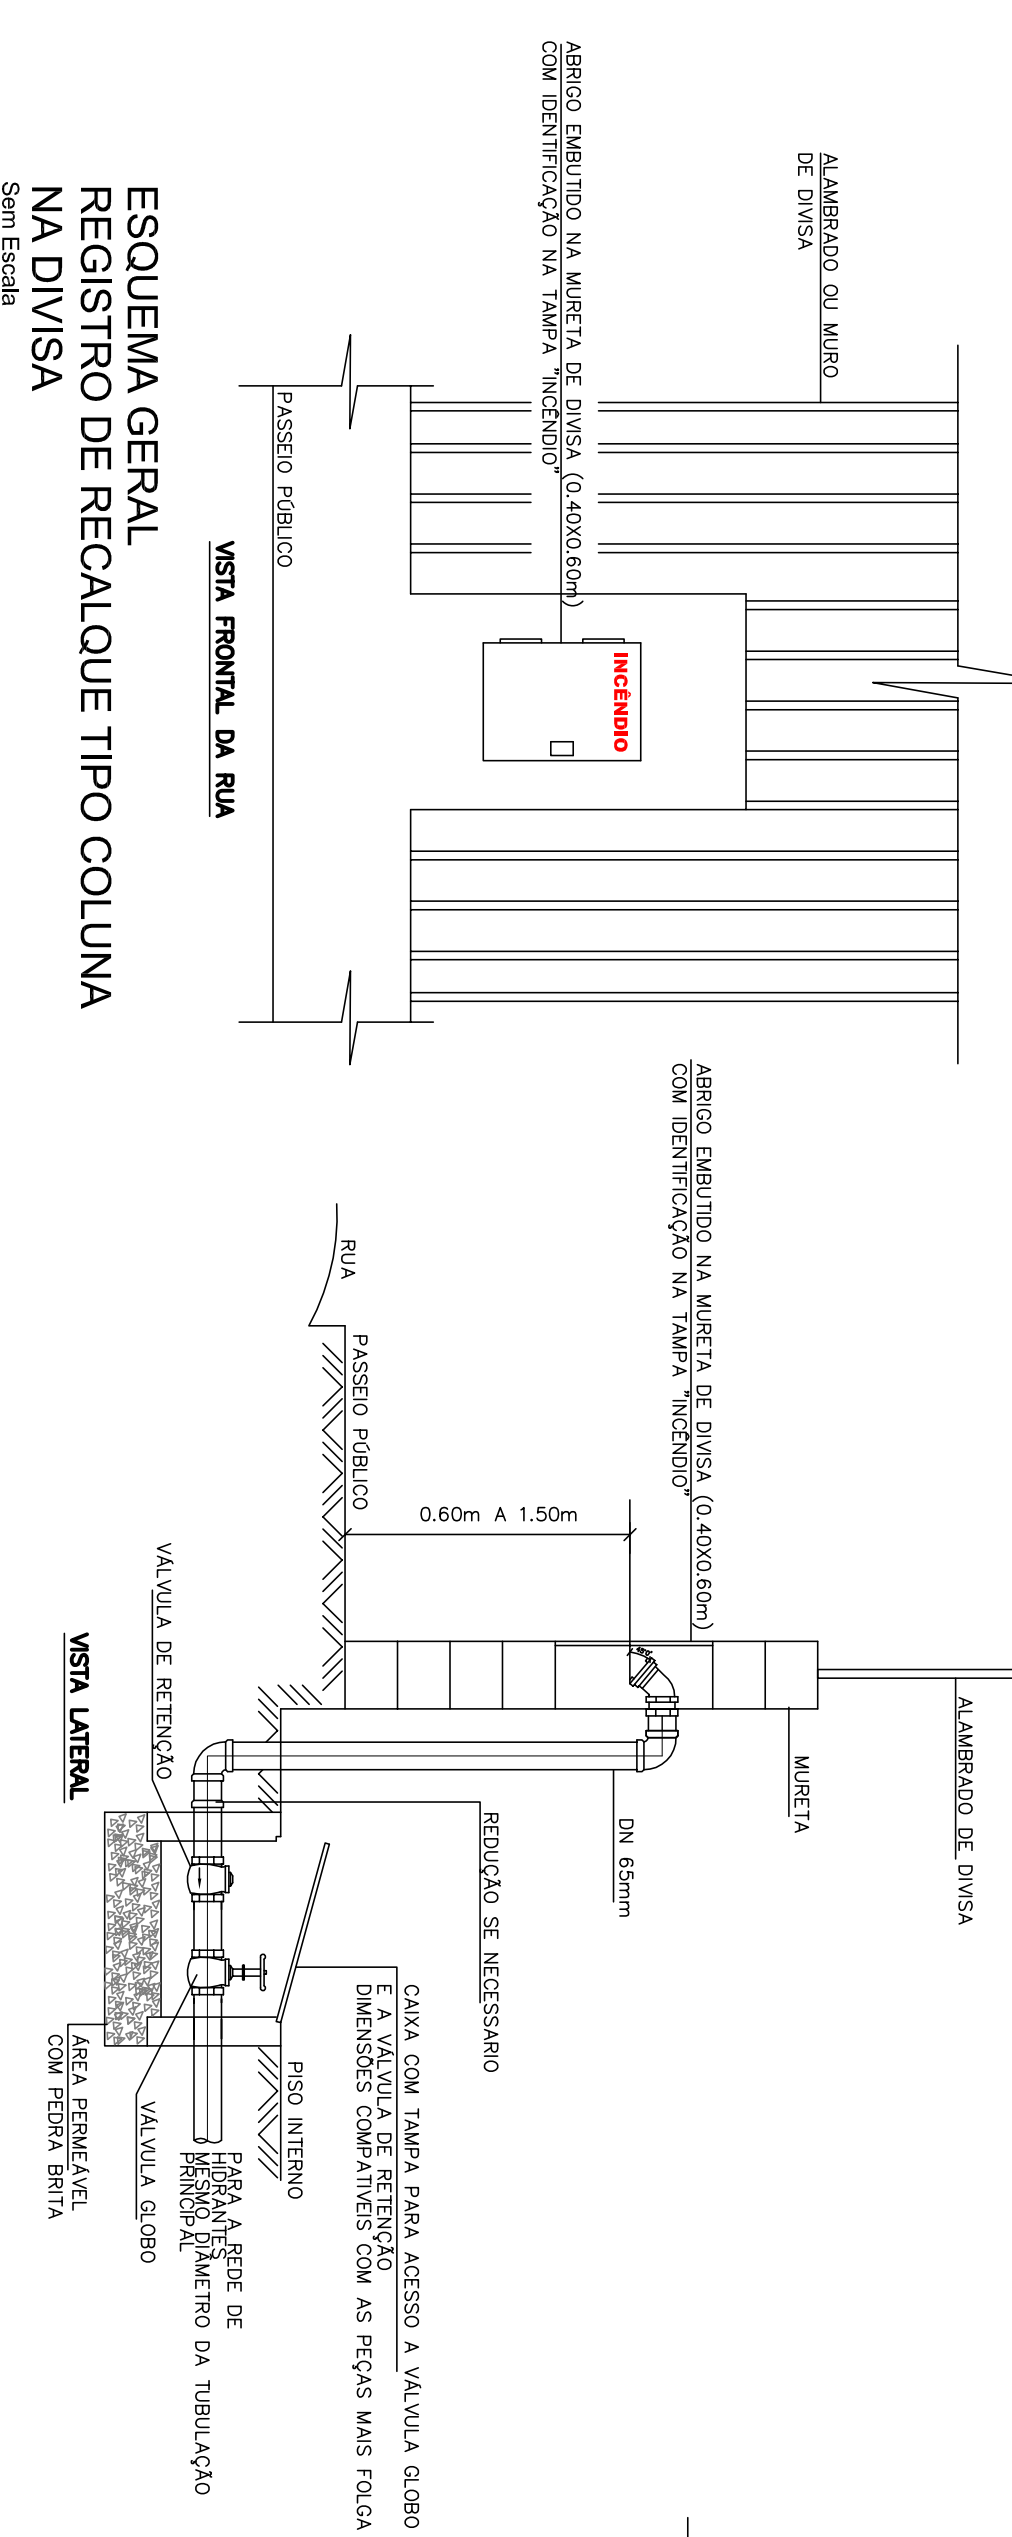

REVISÃO	DATA	DESCRIÇÃO	RESP.

LEGENDA

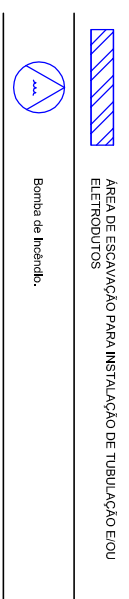

CONTRATANTE		FOLHA	
PREFEITURA MUNICIPAL DE HORTOLÂNDIA			
LOCAL: EMEI CHACARA ACARAI (26)			
RUA AMERSON, DIAS DE C. BARANSKI, 180, CHACARA ACARAI			
HORTOLÂNDIA - SP			
OBRA	MUNICIPAL		
Nº OBRA	EX_00121_26		
Nº ART	28027230210347988		
AUTOR DO PROJETO			
ENGR EDUARDO PRATA			
DESENHO	EXATA ENGENHARIA	DATA	05/2021
		ESCALA	INDICADA