



INTERVENÇÕES ARQUITETÔNICAS - PAVIMENTO TERREO

SISTEMA DE PROTEÇÃO E COMBATE CONTRA INCÊNDIO




Escala: 1:100

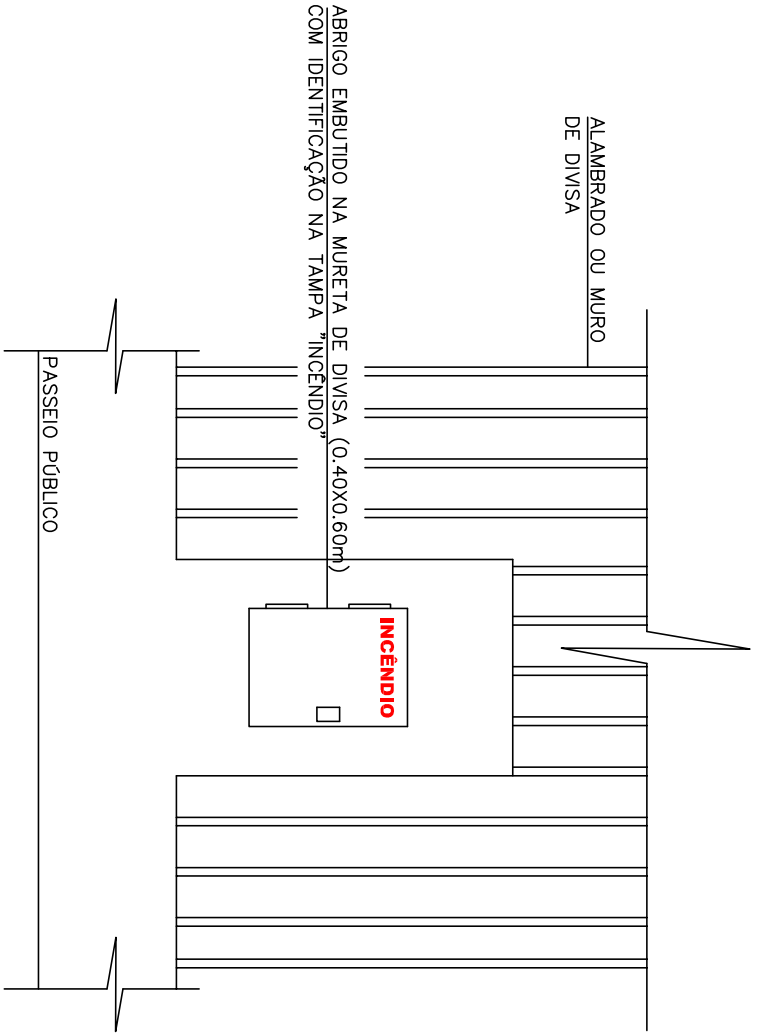

ESQUEMA GERAL  
REGISTRO DE RECALQUE TIPO COLUNA  
NA DIVISA

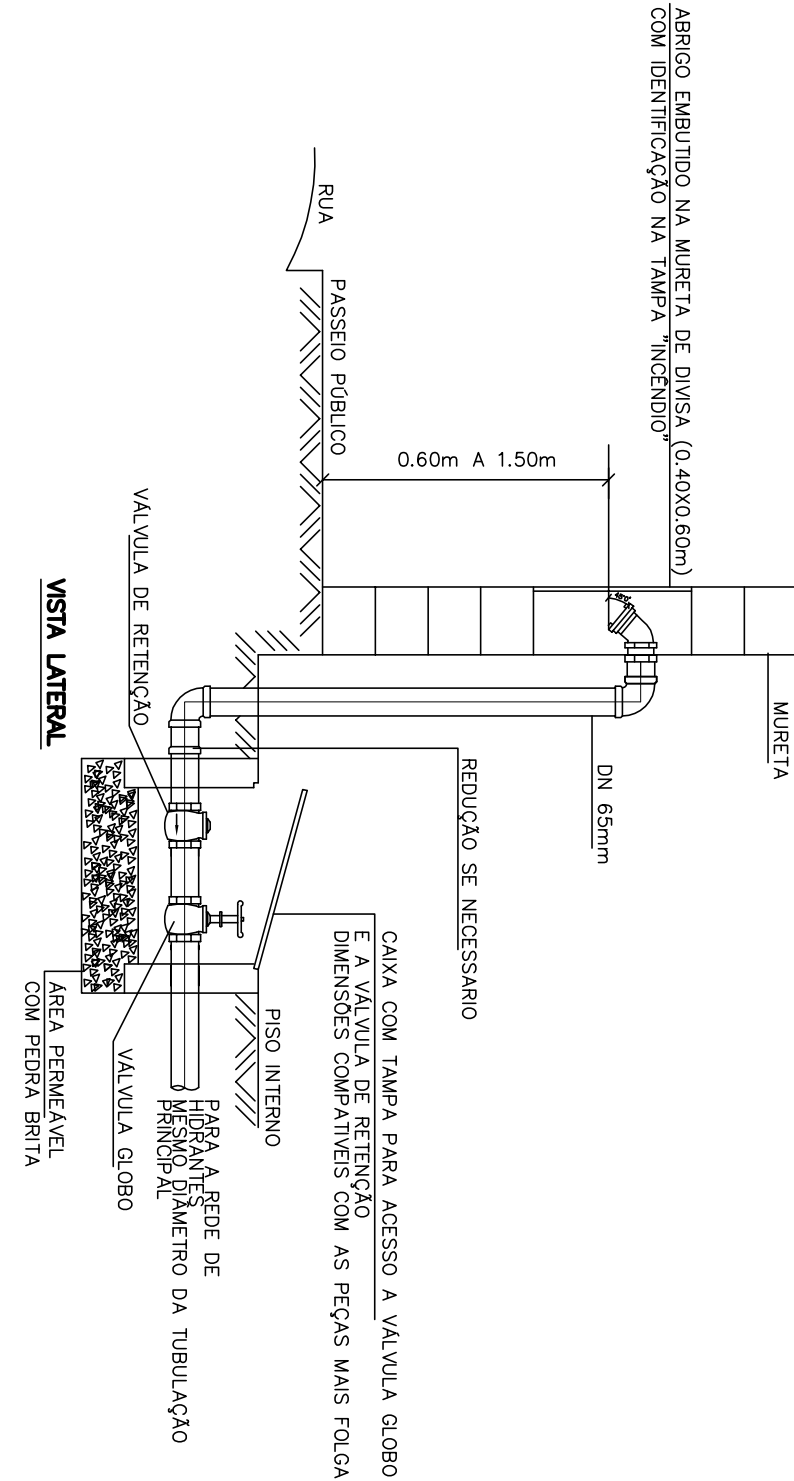

CORRIMÃO E GUARDA CORPO - VISTA GÊNÉRICA

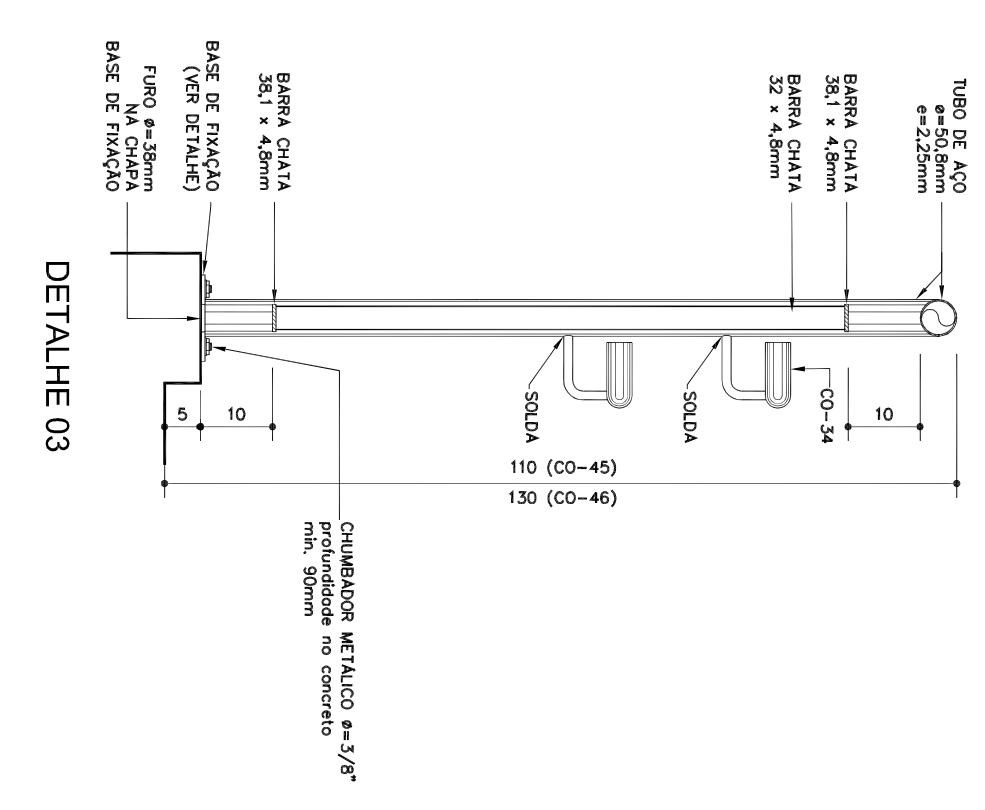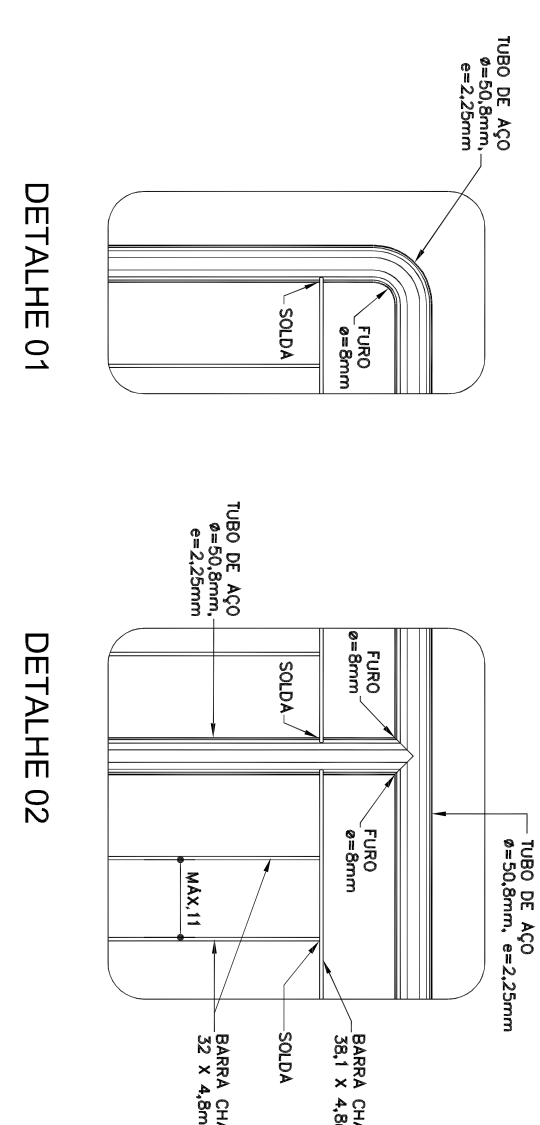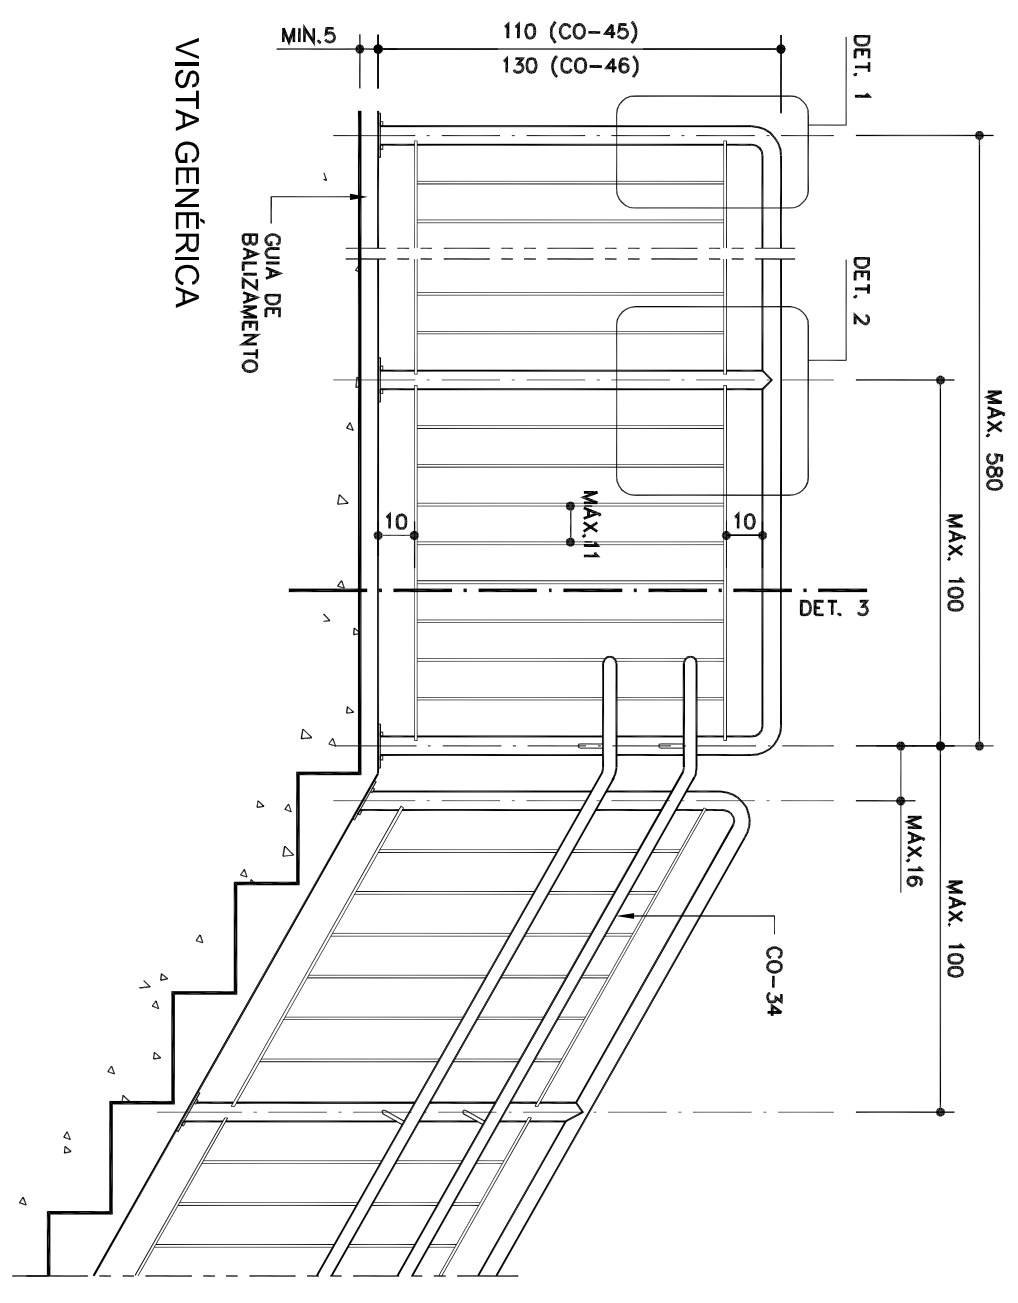

REVISÃO	DATA	DESCRIÇÃO	FEITO

**EXATA**  
ENGENHARIA E COMÉRCIO LTDA.

LEGENDA

	ESTRUTURA DE AÇO
	CONCRETO
	ALVENARIA DE TIJOLINHO
	VIDRO
	CORRIMÃO E GUARDA CORPO

CONTRATANTE		PREFEITURA MUNICIPAL DE HORTOLÂNDIA	
LOCAL		R. Rui Barbosa, 240 - Centro	
CLIENTE		E.M.E.I. JARDIM AMANDA I - CAQUINHO	
PROJETO		HORTOLÂNDIA - SP	
TÍTULO		INTERVENÇÕES ARQUITETÔNICAS	
Nº PROJETO		EX-00121_29	
AUTOR DO PROJETO		ENGE. EDUARDO PRATA	
DESENHO		EXATA ENGENHARIA	
INDICAÇÃO		06/2021	
FOLHA		A 01	