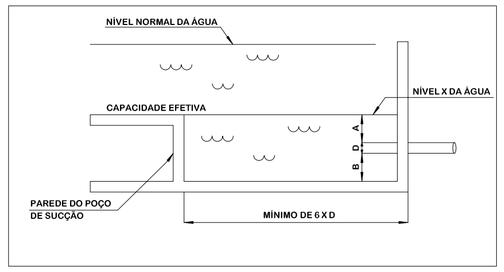

Tomada lateral de sucção para bomba principal

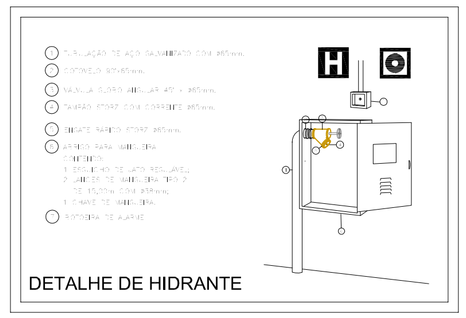

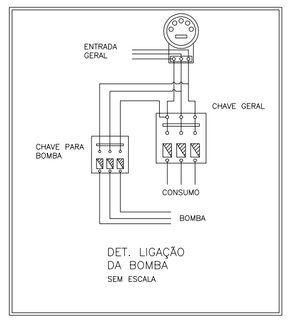

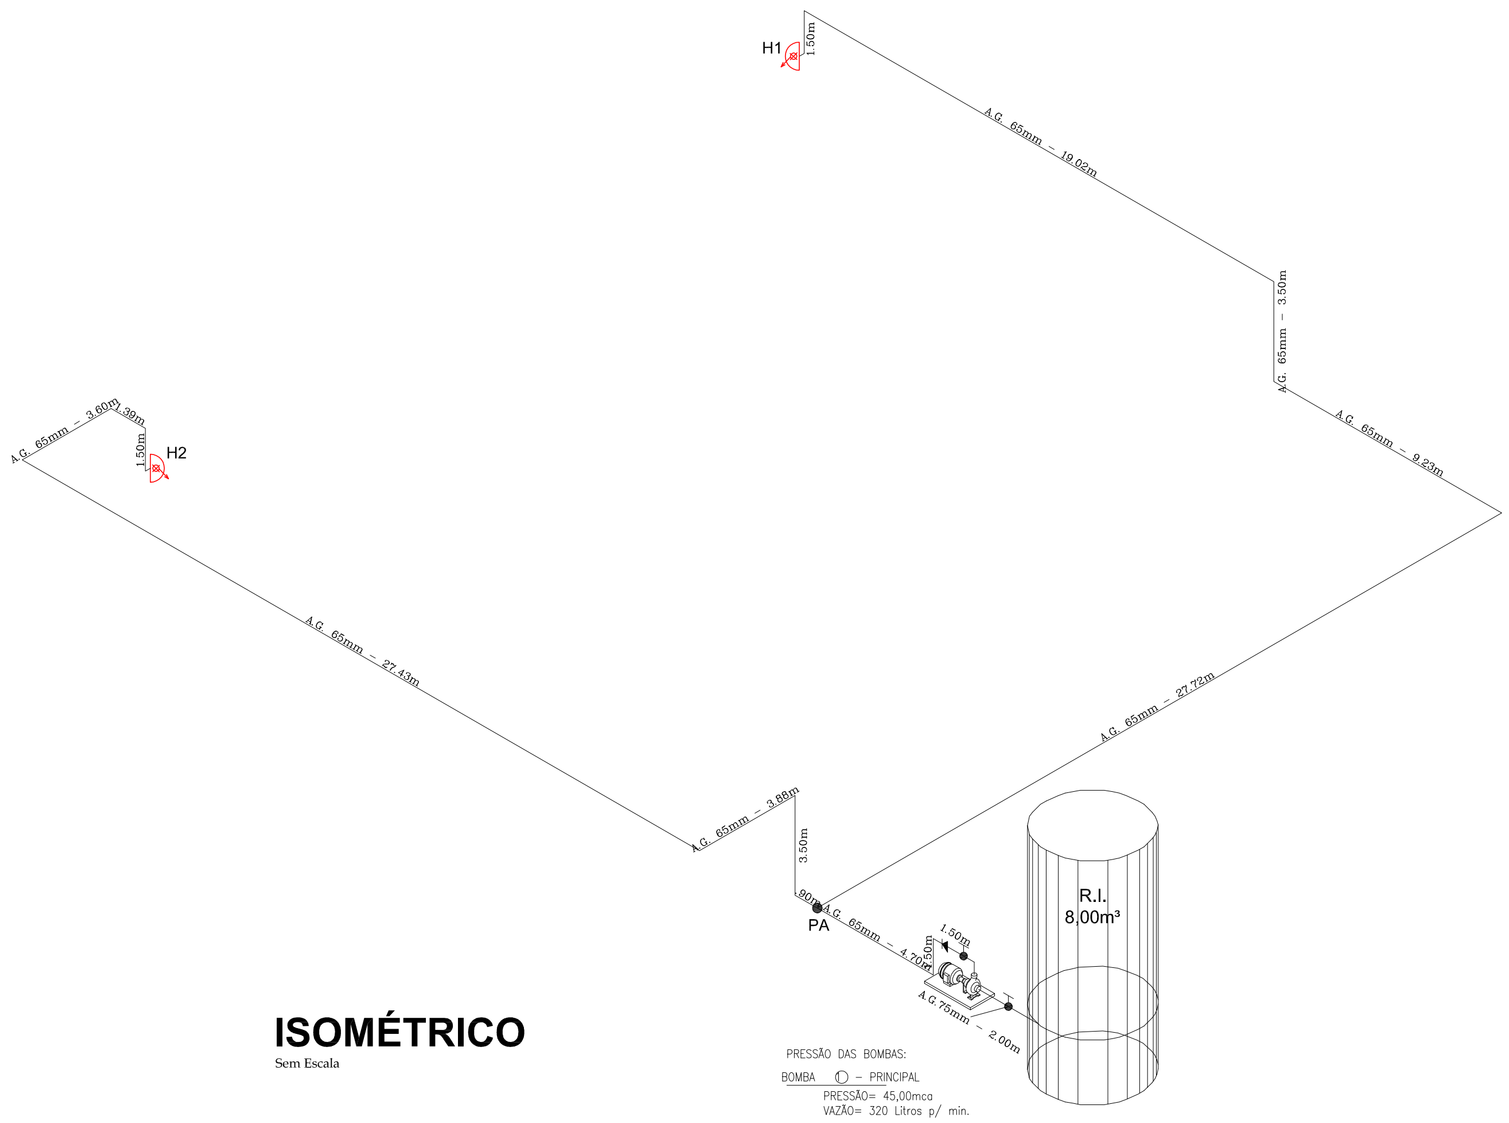

ISOMÉTRICO

Sem Escala

PREFEITURA MUNICIPAL DE HORTOLÂNDIA
Proprietário e/ou Responsável pelo uso

FRED ALVES
Responsável Técnico
CREA: 5061876900

PROJETO DE PROTEÇÃO E COMBATE A INCÊNDIO

FOLHA 03/03

Assunto: ISOMÉTRICO E DETALHES DE INSTALAÇÃO DO SISTEMA DE HIDRANTES
Ocupação: ESCOLA - EMEI ZENAIDE F. L. SEORLIN
Local: RUA JOSÉ CAMILO DE CAMARGO, 333, LOT. REMANSO CAMPINEIRO , HORTOLÂNDIA - SP
Proprietário: PREFEITURA MUNICIPAL DE HORTOLÂNDIA
Responsável pelo uso: PREFEITURA MUNICIPAL DE HORTOLÂNDIA
Responsável Técnico: FRED ALVES CREA: 5061876900 Nº de ART: 28027230191704896
Áreas: VER QUADRO DE ÁREAS Escala: INDICADA