


INSTALAÇÕES HIDRÁULICAS
SISTEMA DE PROTEÇÃO E COMBATE CONTRA INCÊNDIO
Escala 1:100

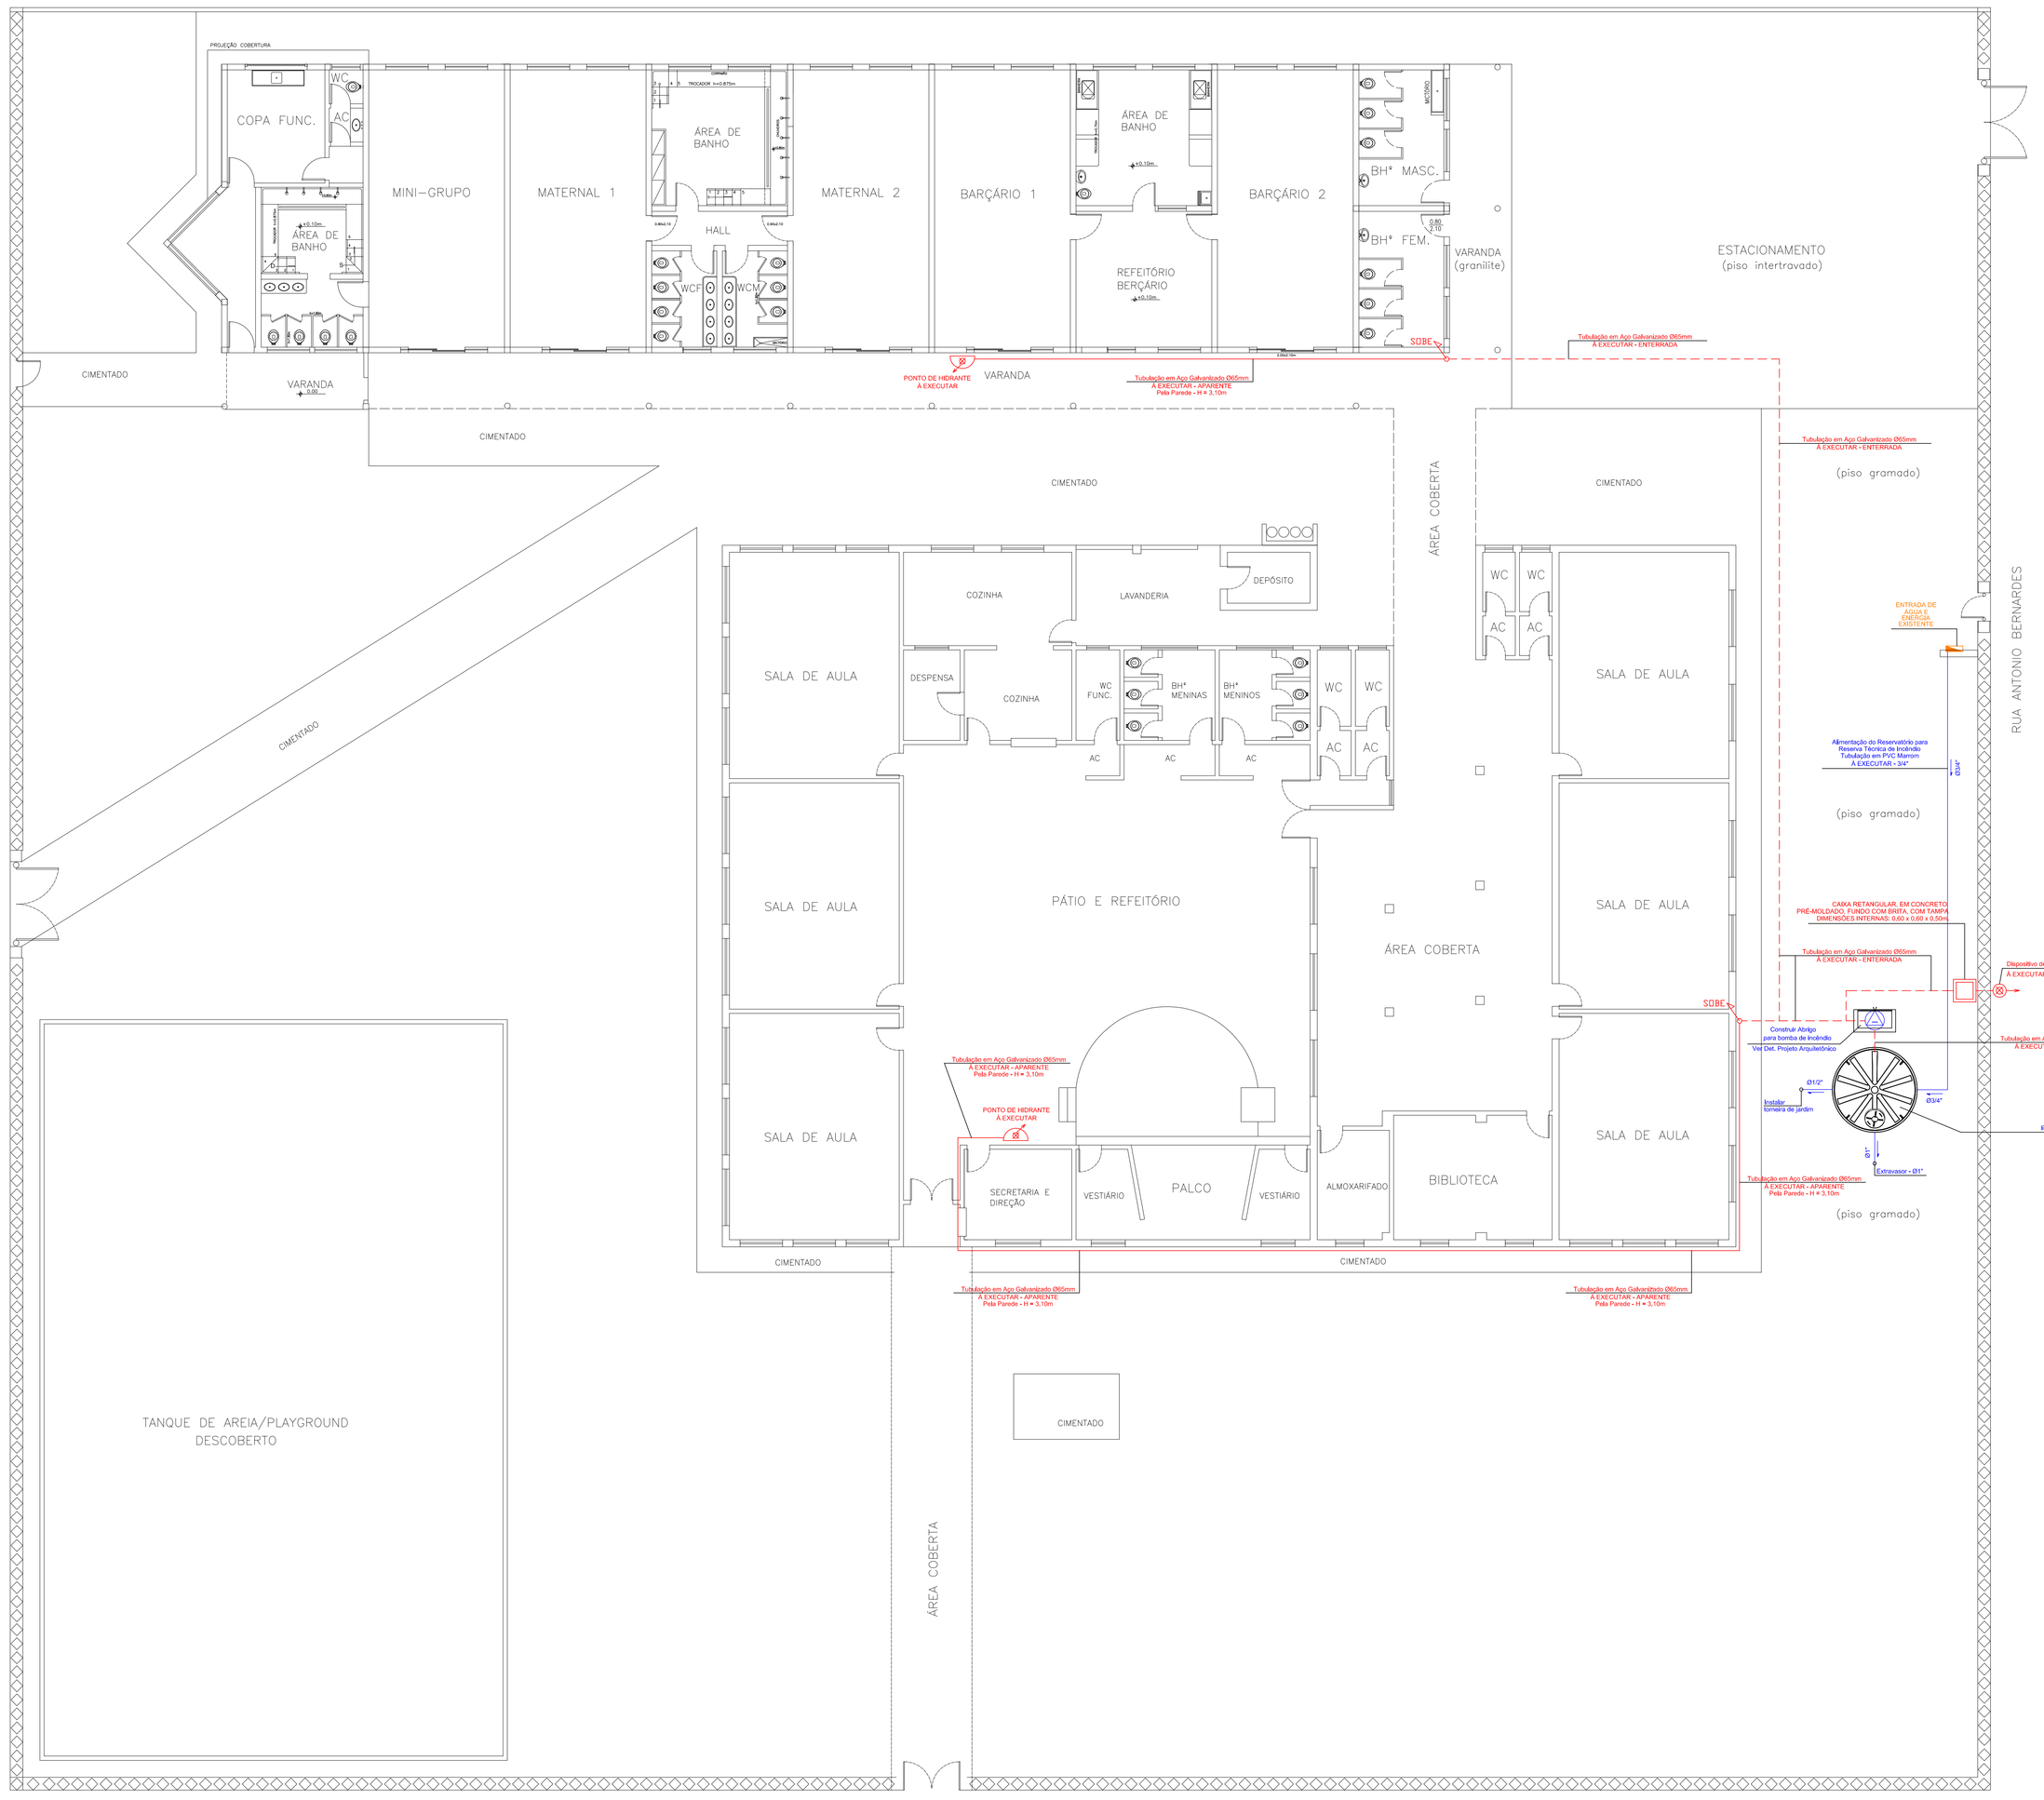


ESQUEMA GERAL
REGISTRO DE RECALQUE TIPO COLUNA NA DIVISA
Sem Escala







DISPOSITIVO DE RECALQUE TIPO COLUNA
Figura 1 da IT 22/2019
Sem Escala

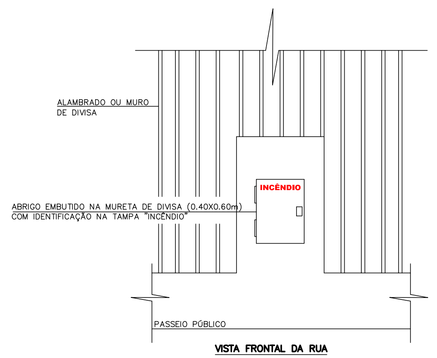


**Figura C.2:** Cavalete de automação das bombas principal e de pressurização

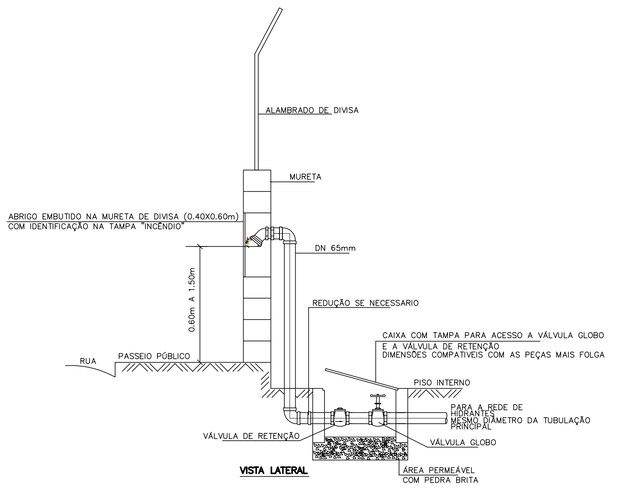AUTOMAÇÃO DAS BOMBAS
Figura C.2 da IT 22/2019
Sem Escala

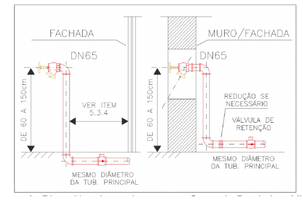


ESQUEMA GERAL DE LIGAÇÃO DA BOMBA DE INCÊNDIO
Sem Escala

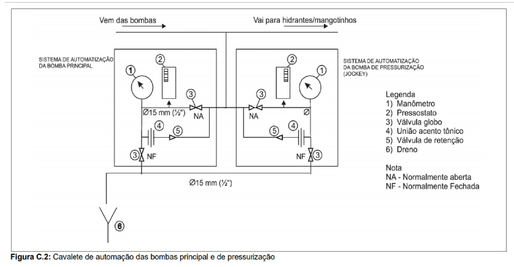LEGENDA

Dispositivo de Recalque - tipo Coluna - Ver Detalhe

Bomba de Incêndio.
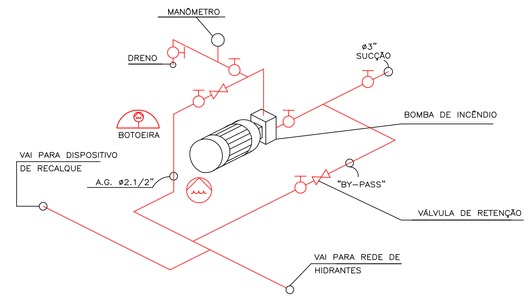
| REVISÃO | DATA | DESCRIÇÃO | RESP. |
|---|---|---|---|
| | | | |


EXATA
ENGENHARIA E COMÉRCIO LTDA.
R. Riachuelo, 240 - Centro
Campinas / SP - CEP.13015-320
Fone / Fax: ( 19 ) 3236 - 1634
Site: www.exatacampinas.com.br
e-mail: contato@exatacampinas.com.br


| | |
|---|---|
| CONTRATANTE | PREFEITURA MUNICIPAL DE HORTOLÂNDIA |
| LOCAL | EMEI ZENAIDE F. L. SEORLIN (36)<br>RUA JOSÉ CAMILO DE CAMARGO, 333, LOT. REMANSO CAMPINEIRO<br>HORTOLÂNDIA - SP |
| OBRA | MUNICIPAL |
| Nº OBRA | EX_00121_36 |
| Nº ART | 28027230210347988 |
| TÍTULO | INSTALAÇÕES HIDRÁULICAS<br>SISTEMA DE PROTEÇÃO E<br>COMBATE CONTRA INCÊNDIO |
| FOLHA | H 01/01 |
| AUTOR DO PROJETO | ENGº EDUARDO PRATA |
| DATA | 05/2021 |
| DESENHO | EXATA ENGENHARIA |
| ESCALA | INDICADA |