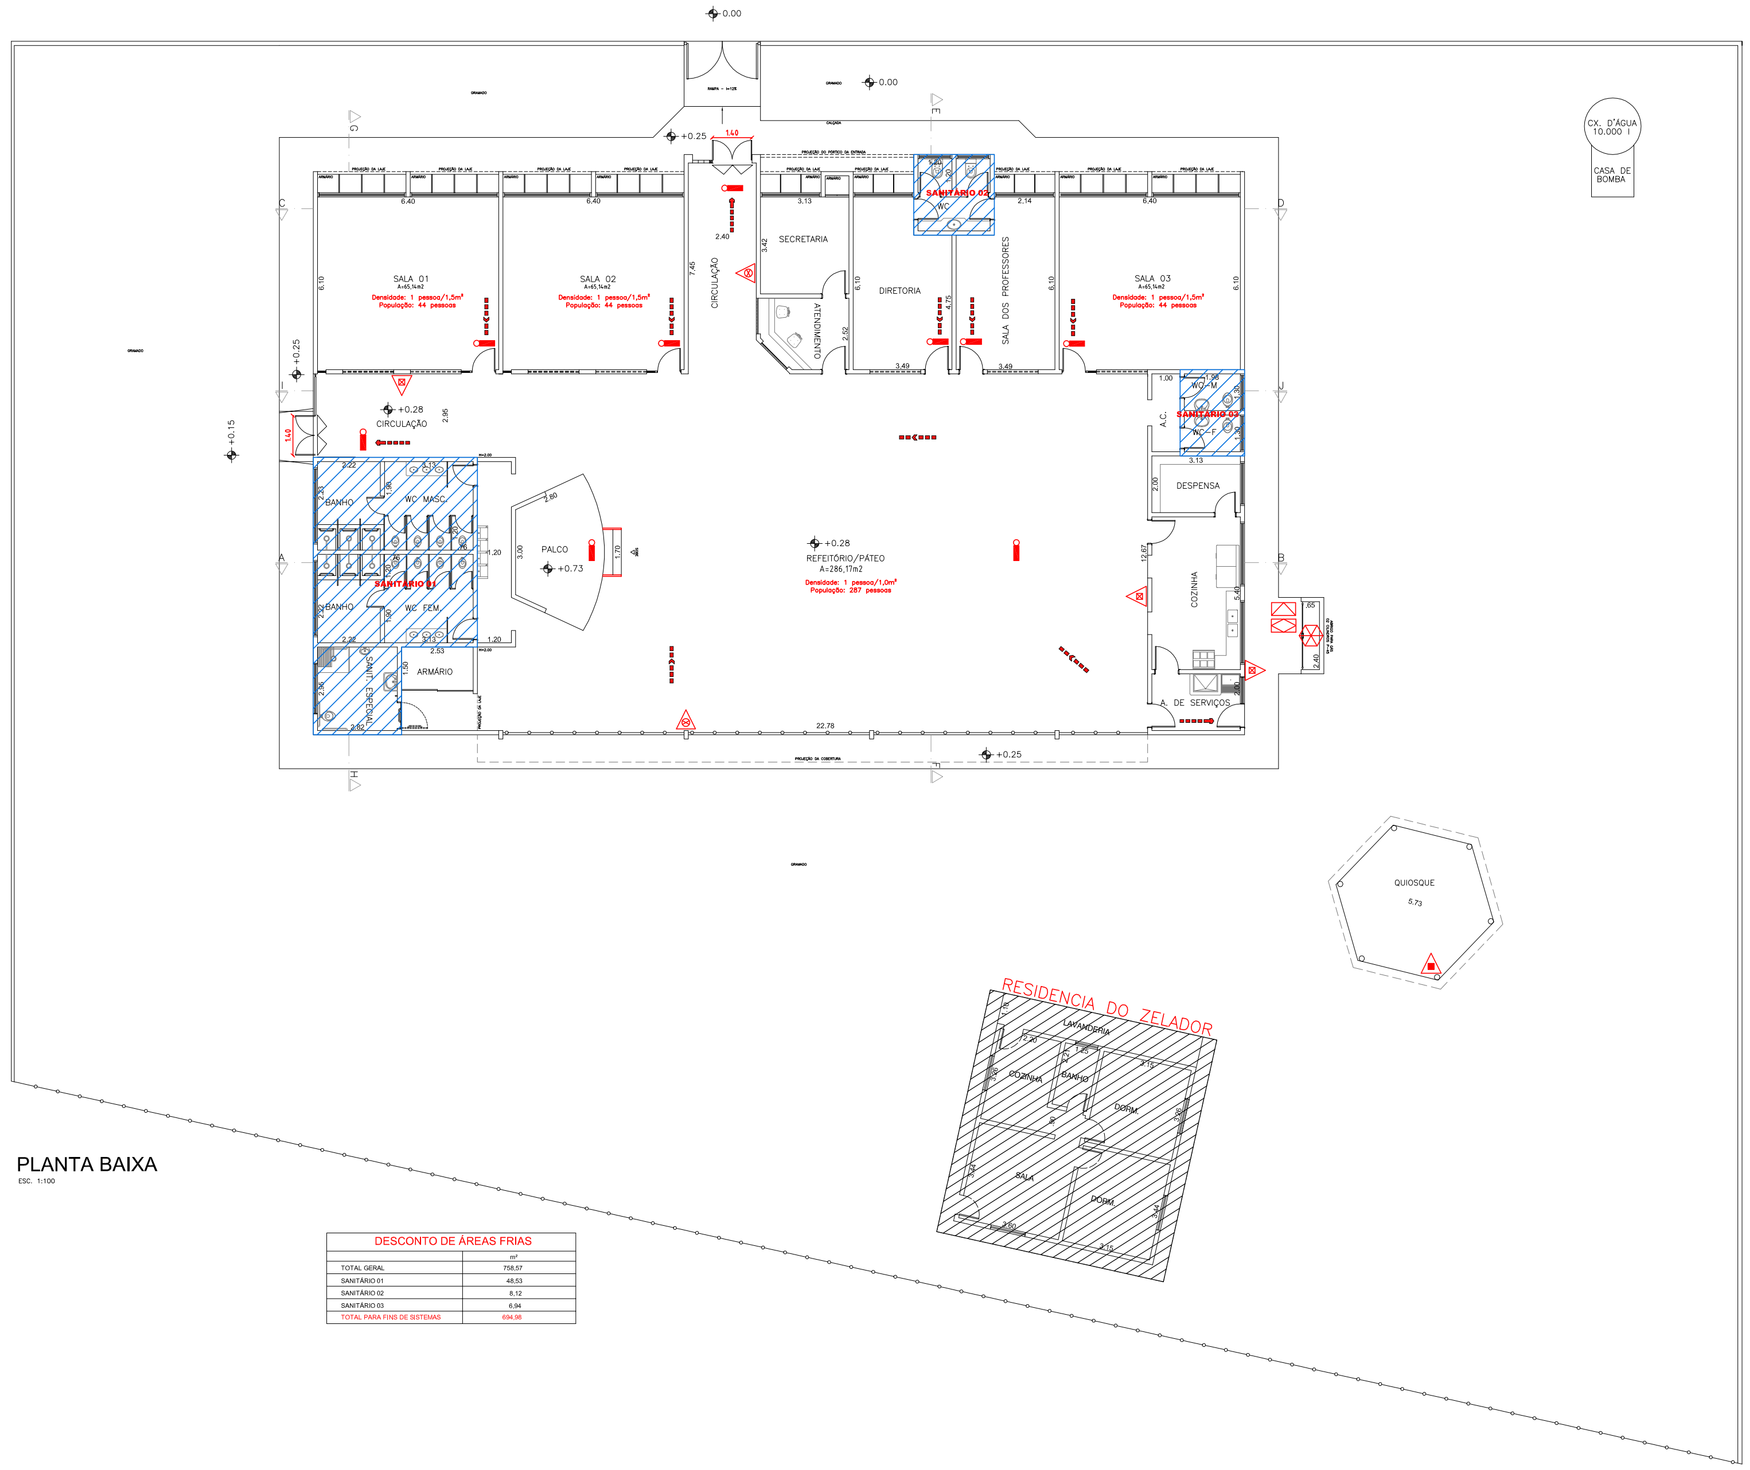

PLANTA BAIXA

ESC. 1:100

DESCONTO DE ÁREAS FRIAS	
	m²
TOTAL GERAL	158,57
SANITÁRIO 01	48,53
SANITÁRIO 02	8,12
SANITÁRIO 03	6,94
TOTAL PARA FINS DE SISTEMAS	034,98

CALCULO DE SAIDA DE EMERGÊNCIA
PATIO (F-5)

Trata-se de local normalmente existente em qualquer escola pública, onde são servidas as refeições para as crianças, sendo usado também para eventos cívicos, apresentações teatrais ligadas as aulas e outras atividades curriculares.

CALCULO DE POPULAÇÃO

Área = 286,17 m²
Densidade = 01 pessoa/m²
População = 287 pessoas

População total: 287 pessoas

CALCULO DE SAÍDAS

N = P/C
N = 287/100 = 3 up
Cada up = 0,55m
Portanto a largura total requerida é de 3 * 0,55 = **1,55 m.**
Largura total existente: 2,80 m.

CALCULO DE SAIDA DE EMERGÊNCIA
SALAS DE AULA (E-1)

CALCULO DE POPULAÇÃO

Área = 65,14 m²
Densidade = 01 pessoa/ 1,5m²
População = 44 pessoas

População total: 44 pessoas

CALCULO DE SAÍDAS

N = P/C
N = 44/100 = 1 up
Cada up = 0,55m
Portanto a largura total requerida é de 1 * 0,55 = **0,90 m.**
Largura total existente: 0,90 m.

PREFEITURA MUNICIPAL DE HORTOLÂNDIA
Proprietário e/ou Responsável pelo uso

FRED ALVES
Responsável Técnico
CREA: 5061876900

PROJETO DE PROTEÇÃO E COMBATE A INCÊNDIO

FOLHA 02/02

Assunto: PLANTA BAIXA
Ocupação: ESCOLA - EMEIEF BAIRRO TAQUARA BANCA
Local: RUA LÁZARO QUINTINO DE CAMARGO, S/Nº, TAQUARA BRANCA, HORTOLÂNDIA - SP
Proprietário: PREFEITURA MUNICIPAL DE HORTOLÂNDIA
Responsável pelo uso: PREFEITURA MUNICIPAL DE HORTOLÂNDIA
Responsável Técnico: FRED ALVES CREA: 5061876900 Nº de ART: 28027230191704896
Áreas: VER QUADRO DE ÁREAS Escala: INDICADA

FOLHA A1