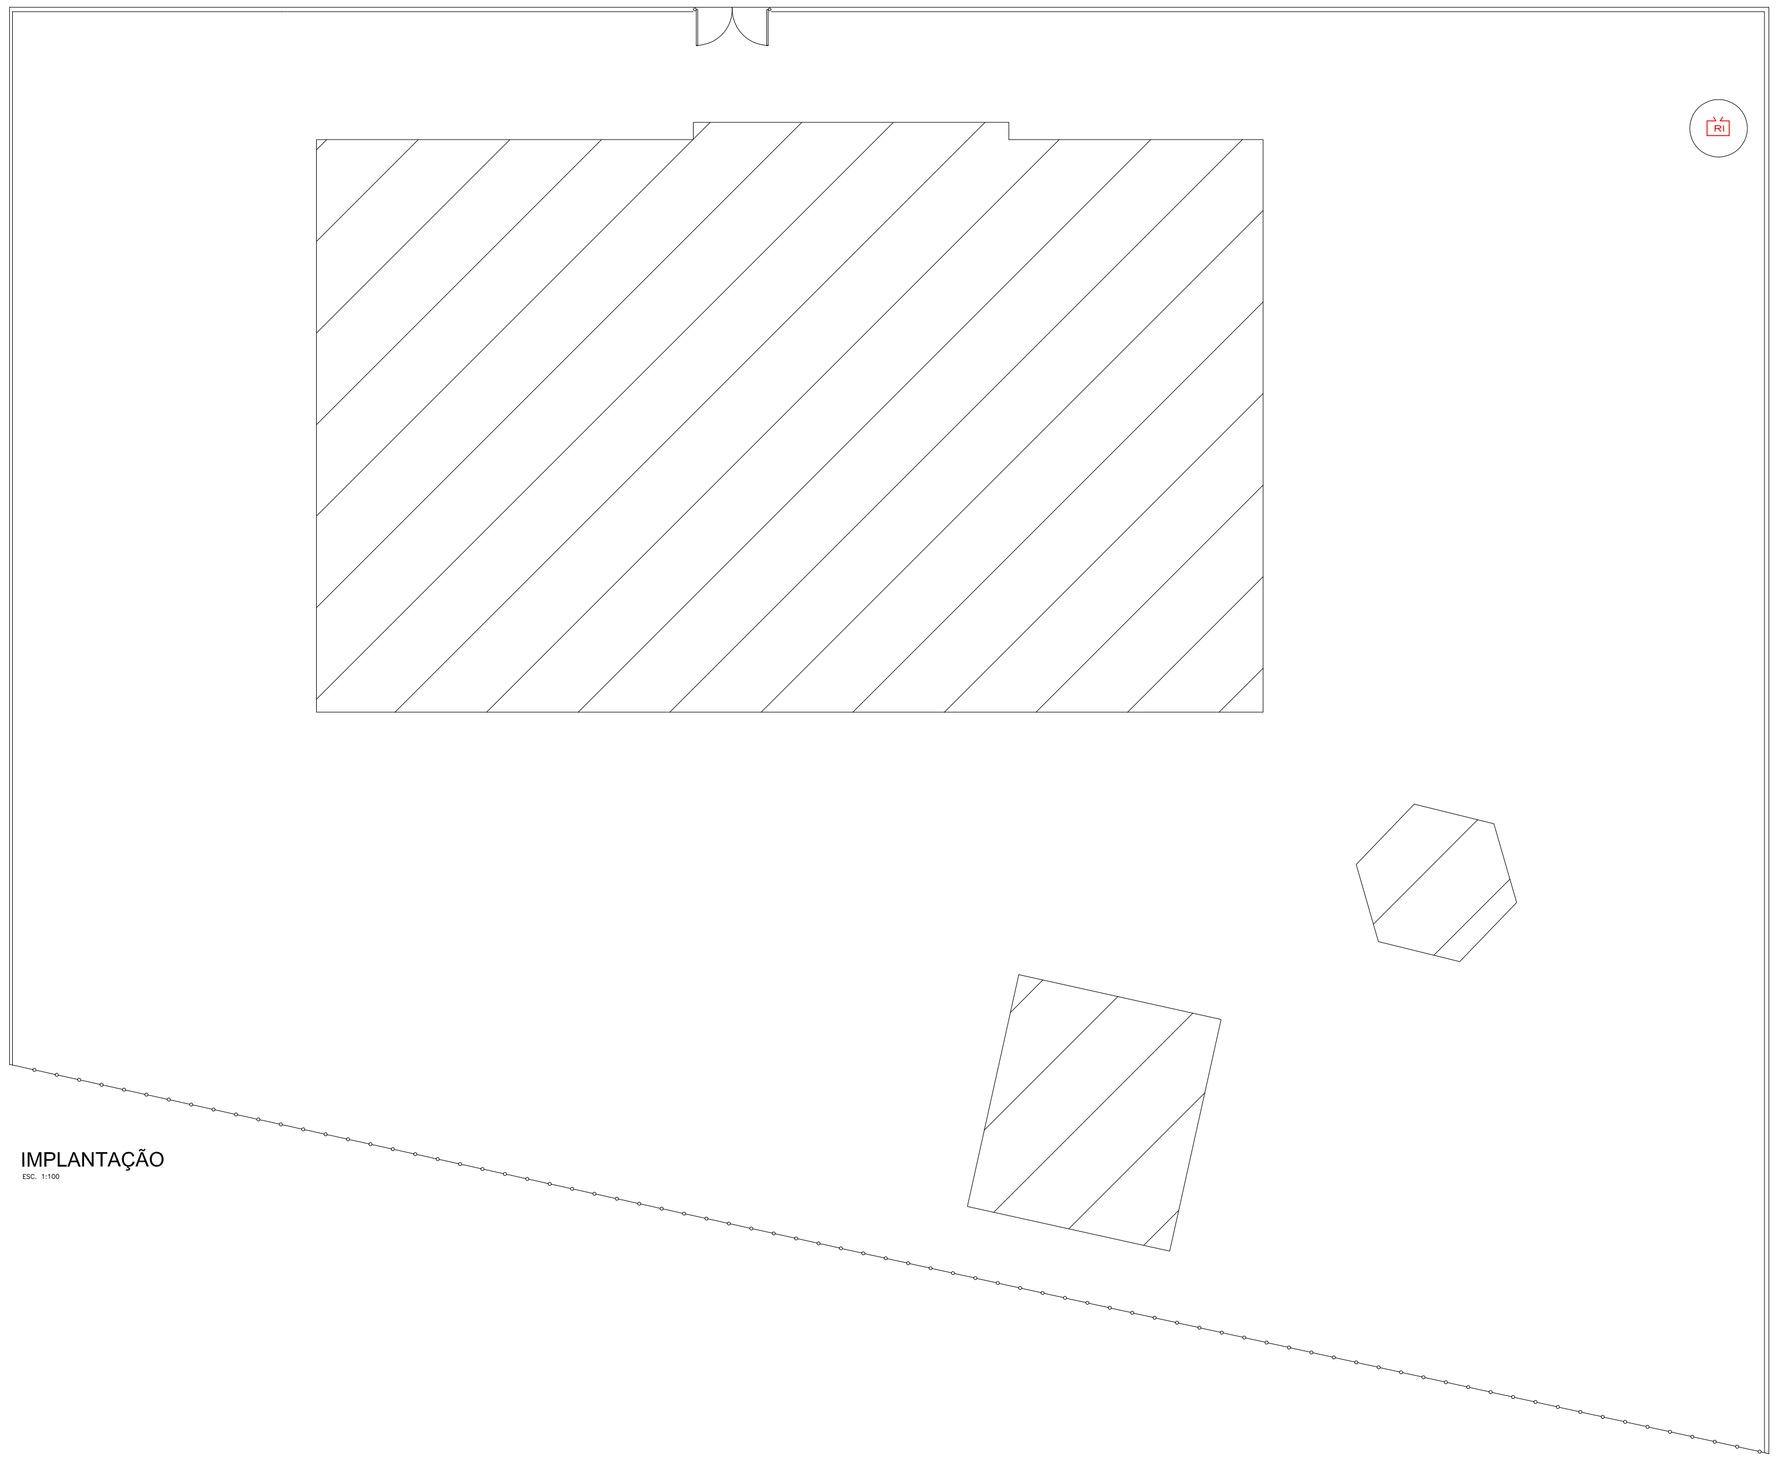

IMPLANTAÇÃO
ESC. 1:100

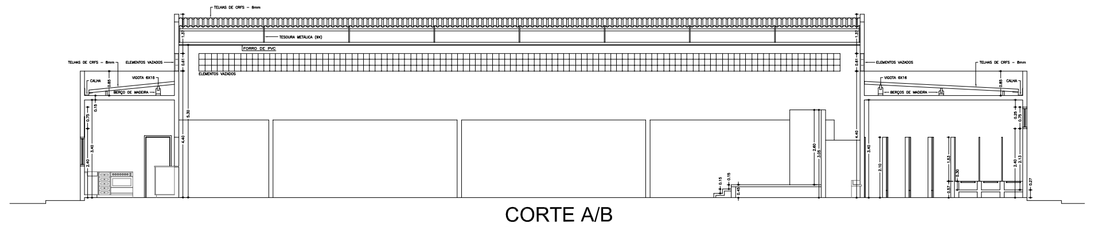

CORTE A/B
ESC. 1:100

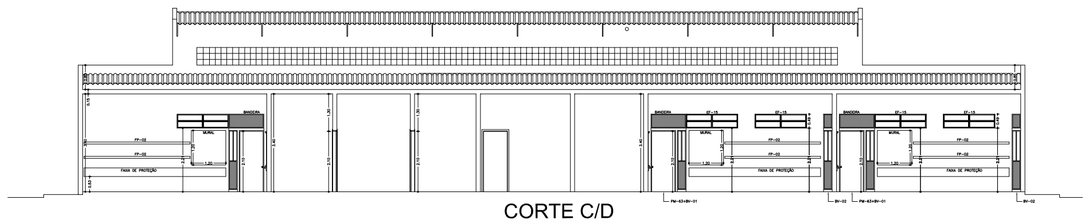

CORTE C/D
ESC. 1:100

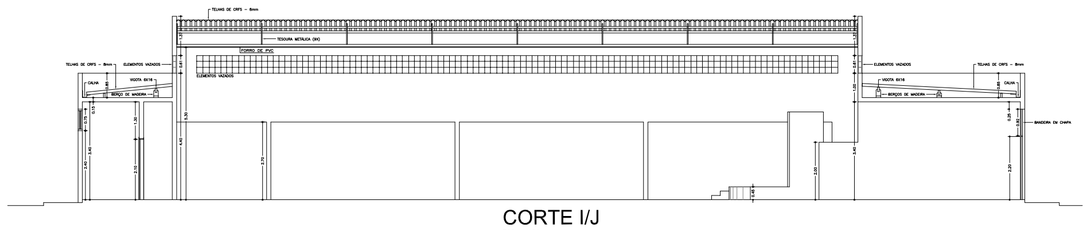

CORTE I/J
ESC. 1:100

FACHADA
ESC. 1:100

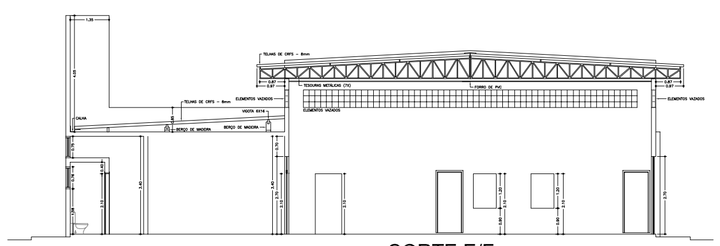

CORTE E/F
ESC. 1:100

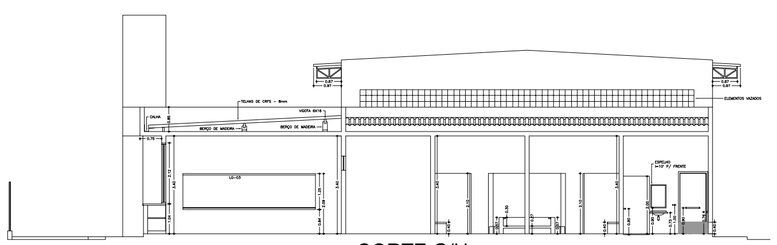

CORTE G/H
ESC. 1:100

DETALHE DE CORRIMÃO
SEM ESCALA

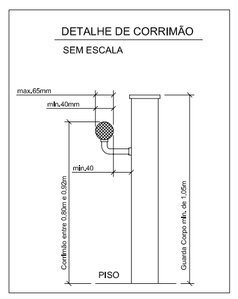

DETALHE DO CORRIMÃO
SEM ESCALA

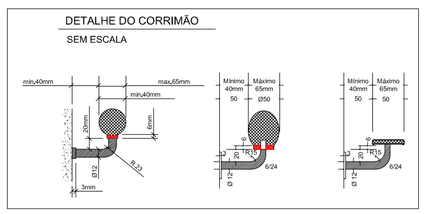

SINALIZAÇÃO DE SOLO

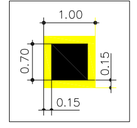

SINALIZAÇÃO DE EXTINTOR

LEGENDA

	EXTINTOR ÁGUA PRESSURIZADA C/ CAPACIDADE EXTINTORA 2A.		HIDRANTE SIMPLES.
	EXTINTOR PÓ QUÍMICO SECO BC, C/ CAPACIDADE EXTINTORA 20BC.		ACIONADOR DA BOMBA DE INCÊNDIO (BOTOEIRA TIPO LIGA DESLIGA).
	EXTINTOR DE DIÓXIDO DE CARBONO (CO2), C/ CAP. EXT. 5BC.		BOMBA DE INCÊNDIO
	ILUMINAÇÃO DE EMERGÊNCIA.	RI	RESERVA DE INCÊNDIO.
	ILUMINAÇÃO DE EMERGÊNCIA TIPO BALIZAMENTO.		REGISTRO DE RECALQUE.
	BATERIA DO SISTEMA DE ALARME E DETECÇÃO.		ACIONADOR MANUAL DO ALARME.
	CENTRAL DO ALARME E DETECÇÃO.		AVISADOR SONORO TIPO SIRENE.
CB	ACESSO DE VTR NA EDIFICAÇÃO E ÁREA DE RISCO.		DIREÇÃO DE FLUXO DA ROTA DE FUGA.
	CENTRAL PREDIAL DE G.L.P.		SAIDA FINAL DA ROTA DE FUGA.
	PLACA DE ADVERTÊNCIA: "PROIBIDO FUMAR".		ENTRADA PARA O CB COMBATER O INCÊNDIO.
	PLACA DE ADVERTÊNCIA: "PERIGO INFLAMÁVEL".		TUBULAÇÃO DE AÇO GALVANIZADO APARENTE.
	DETECTOR DE FUMAÇA LINEAR		

DESCONTO DE ÁREAS FRIAS

	m²
TOTAL GERAL	756,57
SANITÁRIO 01	48,53
SANITÁRIO 02	8,12
SANITÁRIO 03	6,34
TOTAL PARA FINS DE SISTEMAS	694,98

QUADRO DE ÁREAS

		m²	%
TERRENO		5.692,30	100,00
PREDIO ESCOLAR		676,57	11,89
ZELADORIA		52,00	0,74
QUIOSQUE		30,00	5,27
TOTAL GERAL		756,57	13,33
ÁREA LIVRE		4.935,73	86,67

DETALHE DA INSTALAÇÃO DOS EXTINTORES DE INCÊNDIO

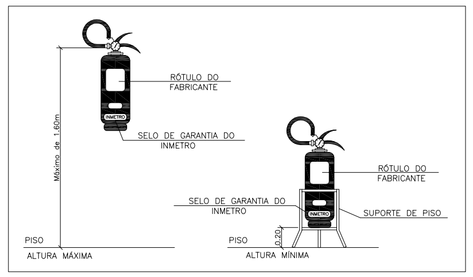

SINALIZAÇÃO DE SAIDA DE EMERGÊNCIA

SINALIZAÇÃO FOTOLUMINESCENTE

SINALIZAÇÃO COMPLEMENTAR

Esta edificação está dotada dos seguintes Sistemas de Proteção Contra Incêndios:

. Saídas de Emergência;
. Iluminação de Emergência;
. Alarme de Incêndio;
. Sistema de hidrantes;
. Sinalização de Emergência; e
. Extintores.

Em caso de emergência:
ligue 193 - Corpo de Bombeiros
ligue 190 - Polícia Militar

PLACA TIPO M-1
FIXADA NA ENTRADA

PREFEITURA MUNICIPAL DE HORTOLÂNDIA
Proprietário e/ou Responsável pelo uso

FRED ALVES
Responsável Técnico
CREA: 5061876900

PROJETO DE PROTEÇÃO E COMBATE A INCÊNDIO

FOLHA 01/02

Assunto: IMPLANTAÇÃO E CORTES
Ocupação: ESCOLA - EMEIEF BAIRRO TAQUARA BANCA
Local: RUA LÁZARO QUINTINO DE CAMARGO, S/Nº, TAQUARA BRANCA, HORTOLÂNDIA - SP
Proprietário: PREFEITURA MUNICIPAL DE HORTOLÂNDIA
Responsável pelo uso: PREFEITURA MUNICIPAL DE HORTOLÂNDIA
Responsável Técnico: FRED ALVES CREA: 5061876900 Nº de ART: 28027230191704896
Áreas: VER QUADRO DE ÁREAS Escala: INDICADA