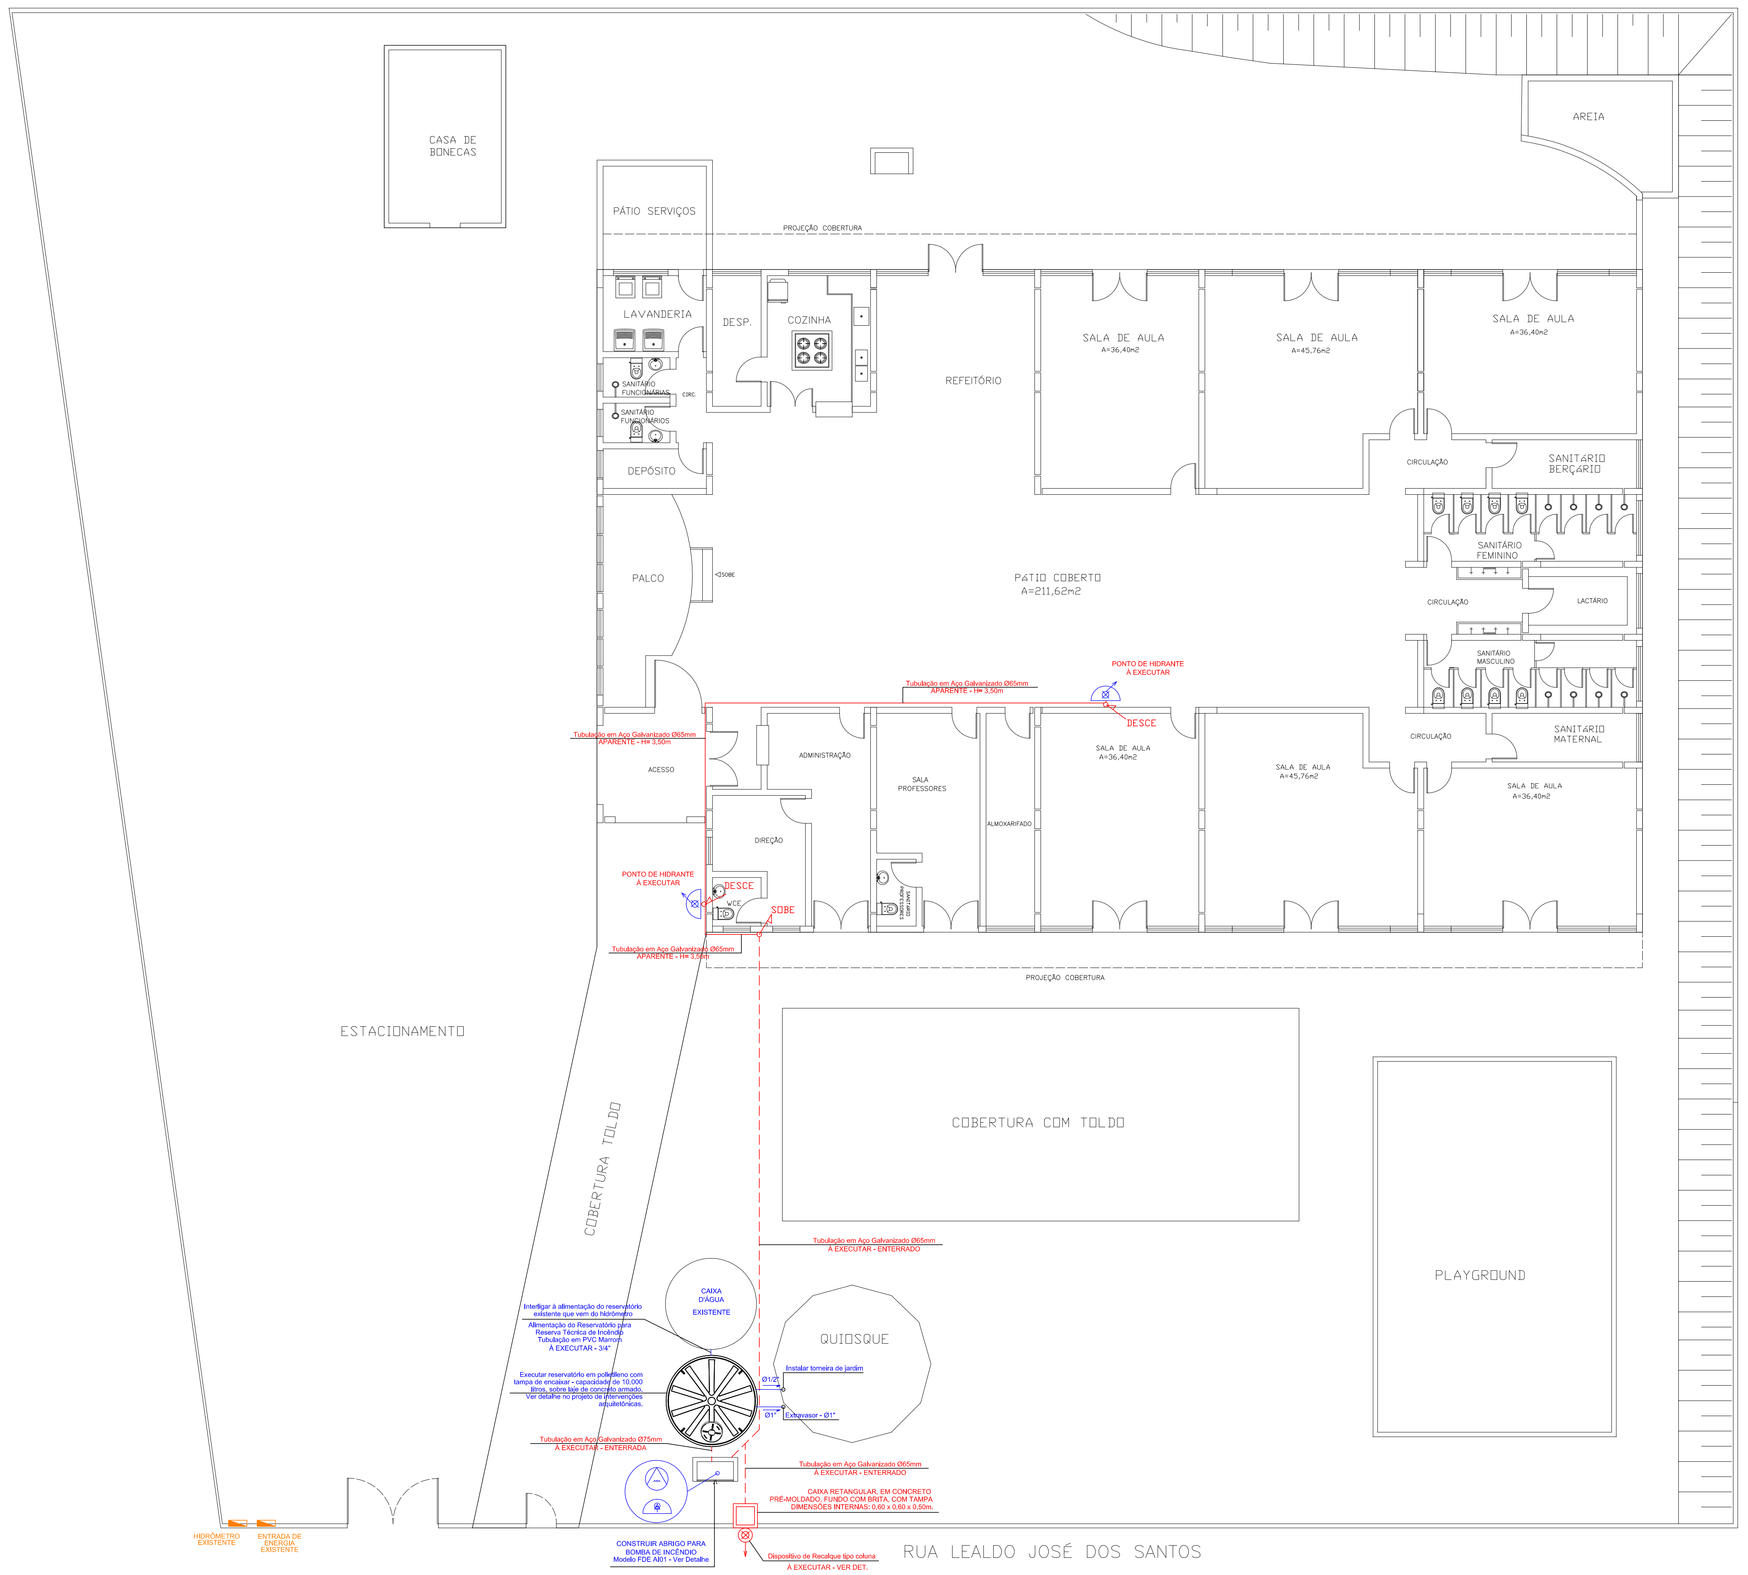

INSTALAÇÕES HIDRÁULICAS
SISTEMA DE PROTEÇÃO E COMBATE CONTRA INCÊNDIO
Escala 1:100

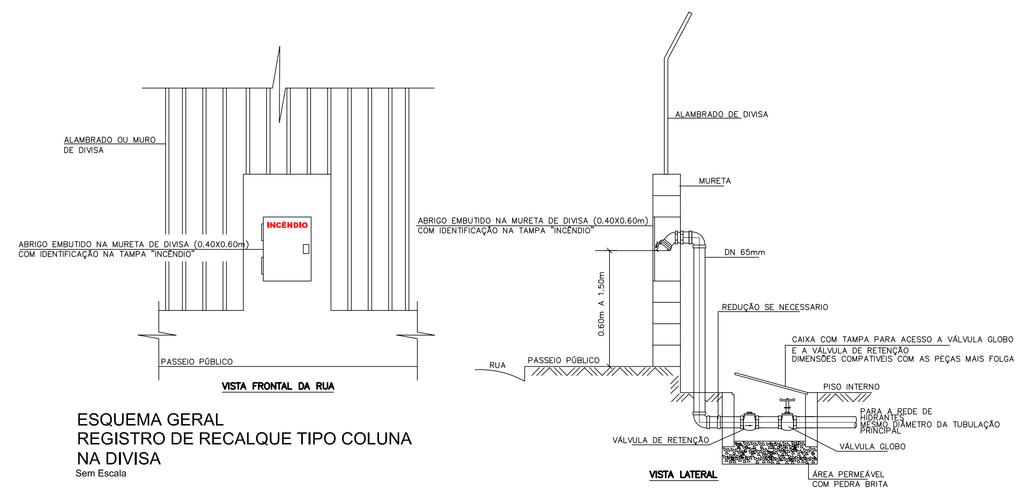

ESQUEMA GERAL
REGISTRO DE RECALQUE TIPO COLUNA NA DIVISA
Sem Escala

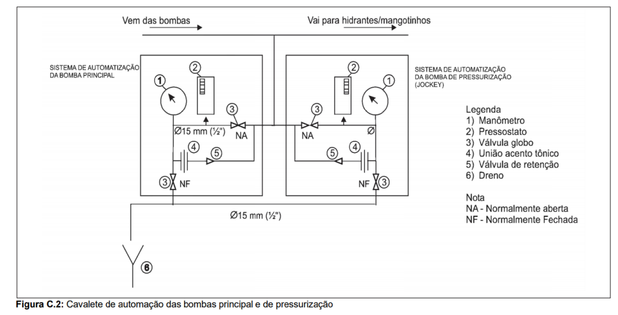

Figura C.2: Cavalete de automação das bombas principal e de pressurização

AUTOMAÇÃO DAS BOMBAS
Figura C.2 da IT 22/2019
Sem Escala

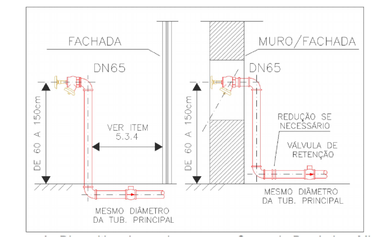

DISPOSITIVO DE RECALQUE TIPO COLUNA
Figura 1 da IT 22/2019
Sem Escala

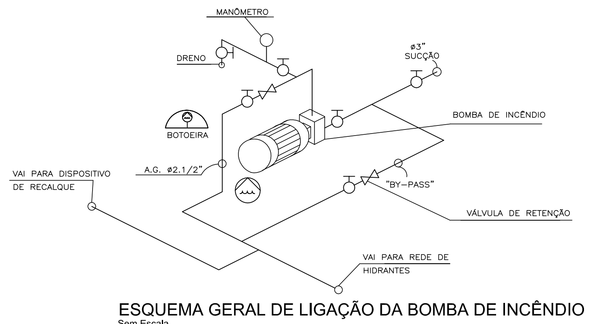

ESQUEMA GERAL DE LIGAÇÃO DA BOMBA DE INCÊNDIO
Sem Escala

LEGENDA

Ø 65 mm	Dispositivo de Recalque - tipo Coluna- Ver Detalhe
	Bomba de incêndio.

REVISÃO	DATA	DESCRIÇÃO	RESP.

EXATA
ENGENHARIA E COMÉRCIO LTDA.
R| Riachuelo, 240 - Centro
Campinas / SP - CEP.13015-320
Fone / Fax: (19) 3236 - 1034
Site: www.exatacampinas.com.br
e-mail: contato@exatacampinas.com.br

CONTRATANTE	PREFEITURA MUNICIPAL DE HORTOLÂNDIA
LOCAL	EMEIEF OLINDA MARIA DE JESUS SOUZA (43) RUA ANTÔNIO BAIRRAL, 160, JARDIM SUMAREZINHO HORTOLÂNDIA - SP
OBRA	MUNICIPAL
Nº OBRA	EX_00121_43
Nº ART	28027230210347988
TÍTULO	INSTALAÇÕES HIDRÁULICAS SISTEMA DE PROTEÇÃO E COMBATE CONTRA INCÊNDIO
FOLHA	H 01/01
AUTOR DO PROJETO	ENGº EDUARDO PRATA
DATA	05/2021
DESENHO	EXATA ENGENHARIA
ESCALA	INDICADA

Assinado de forma digital por EDUARDO JOSE BARBOZA DE OLIVEIRA PRATA:30924256850
Dados: 2021.06.07 21:10:07 -03'00'