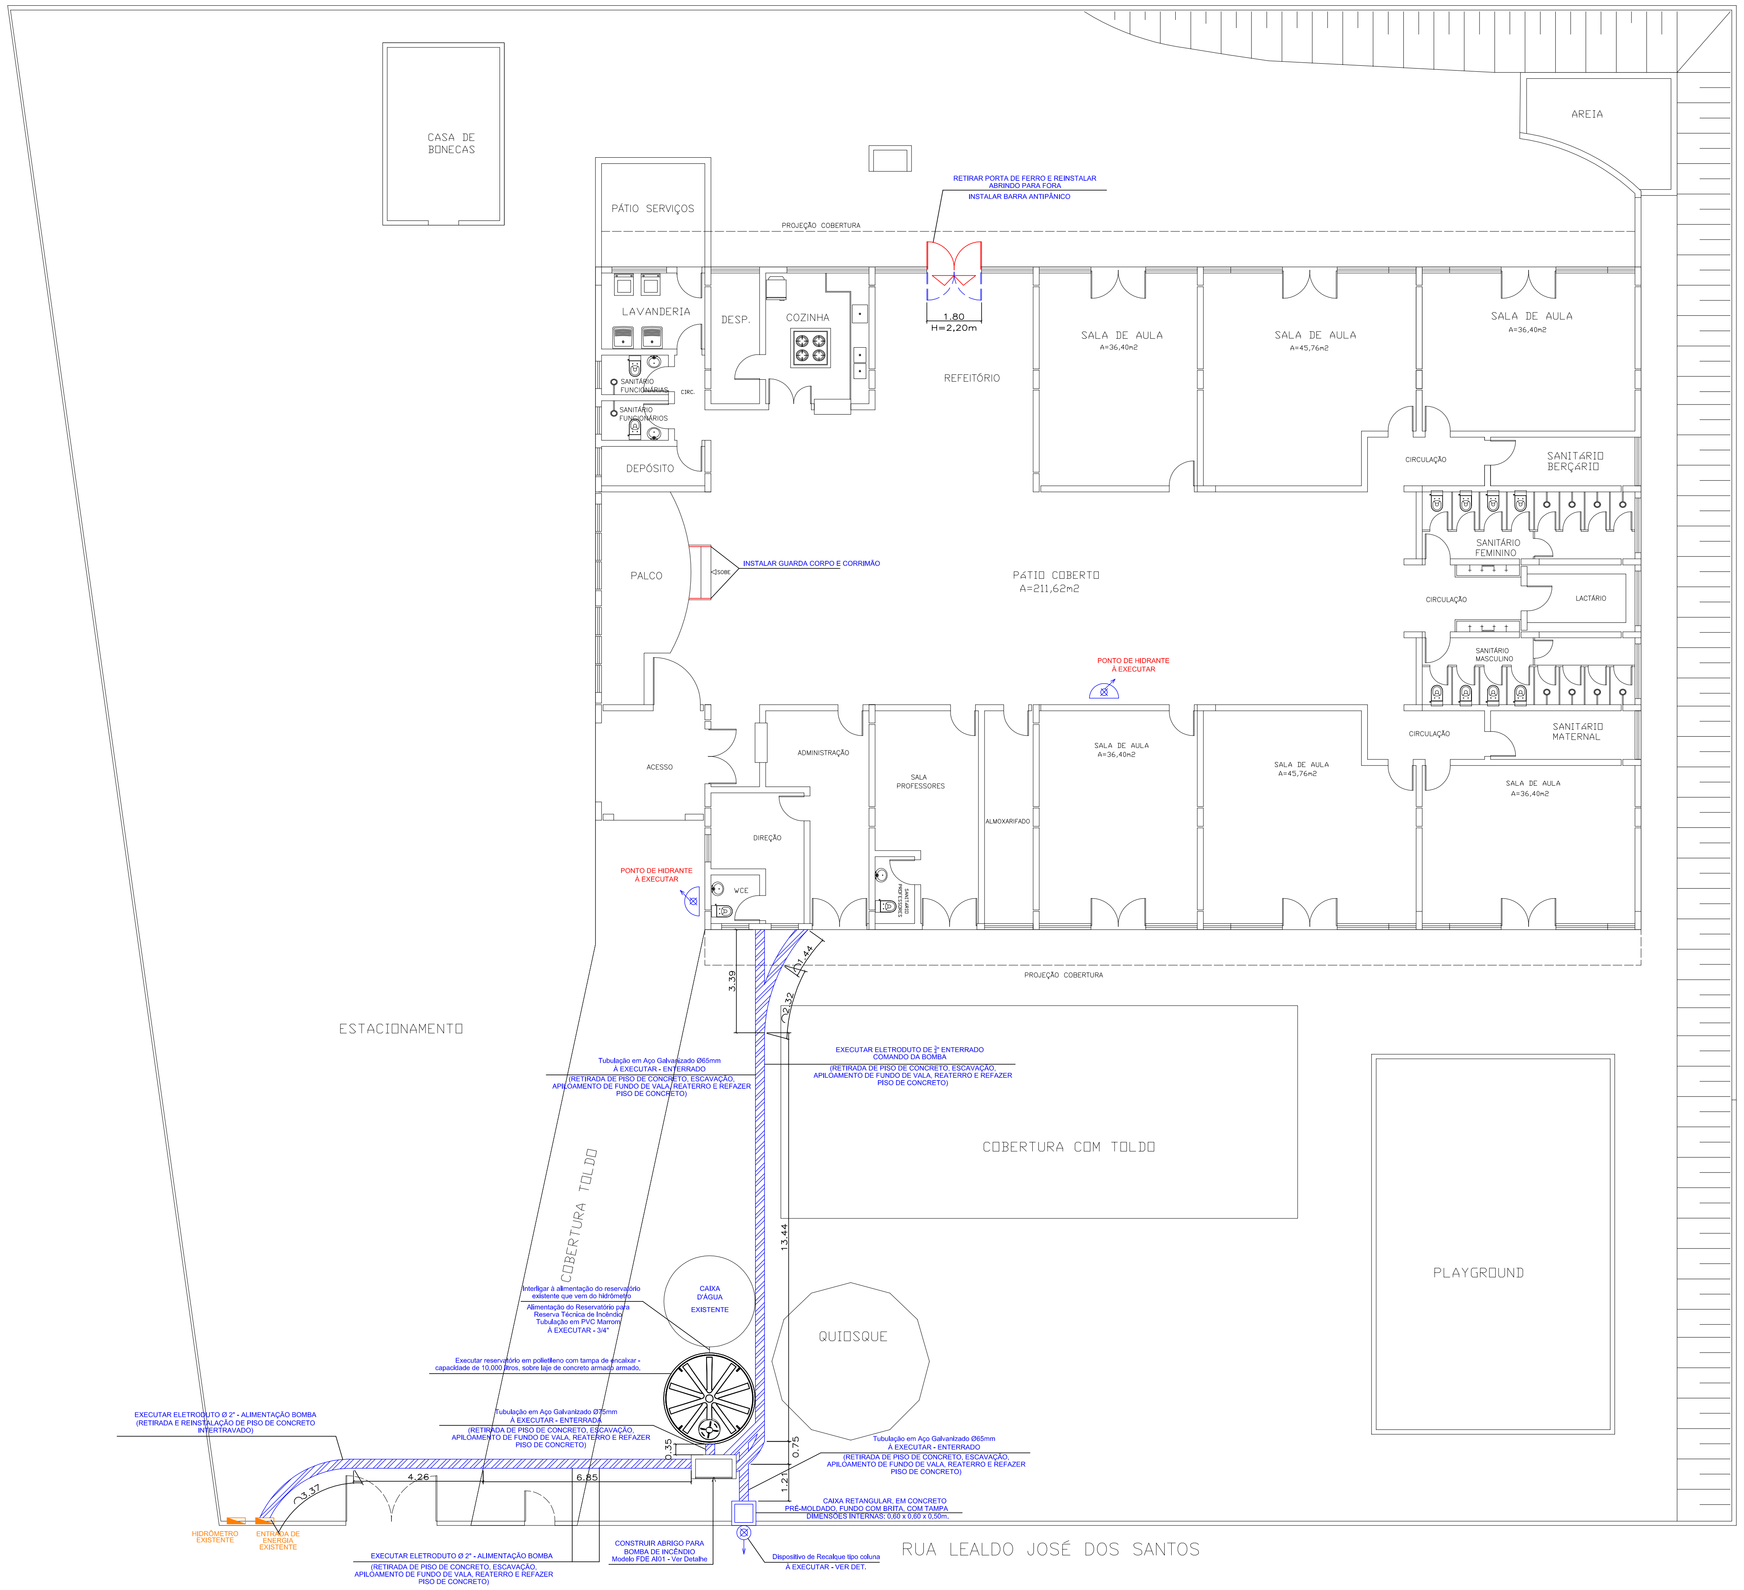

INTERVENÇÕES ARQUITETÔNICAS
SISTEMA DE PROTEÇÃO E COMBATE CONTRA INCÊNDIO
Escala 1:100

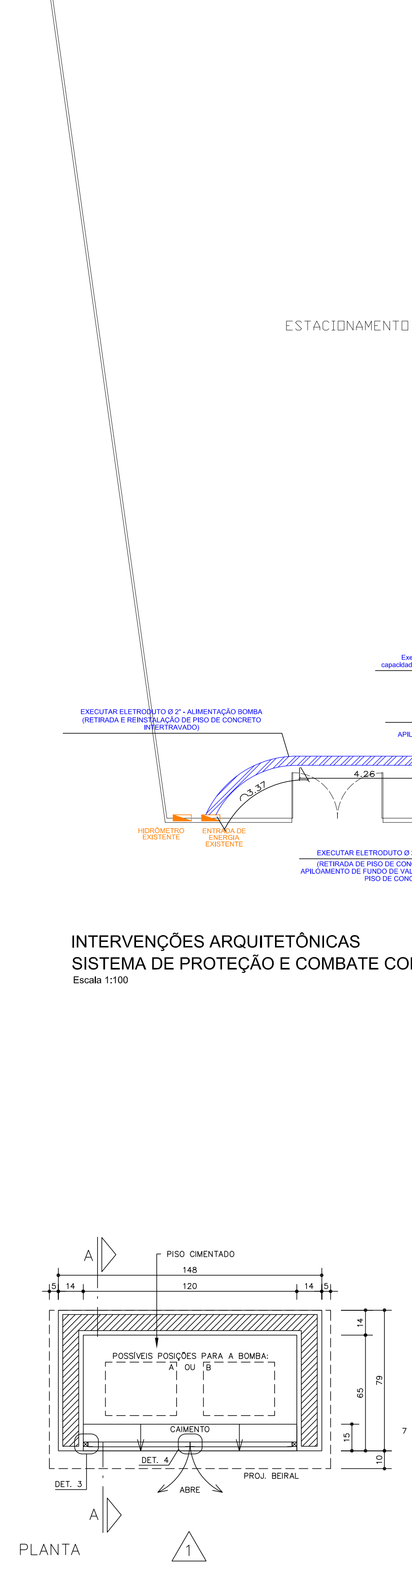

ABRIGO PARA BOMBAS DE INCÊNDIO
Modelo FDE AI01

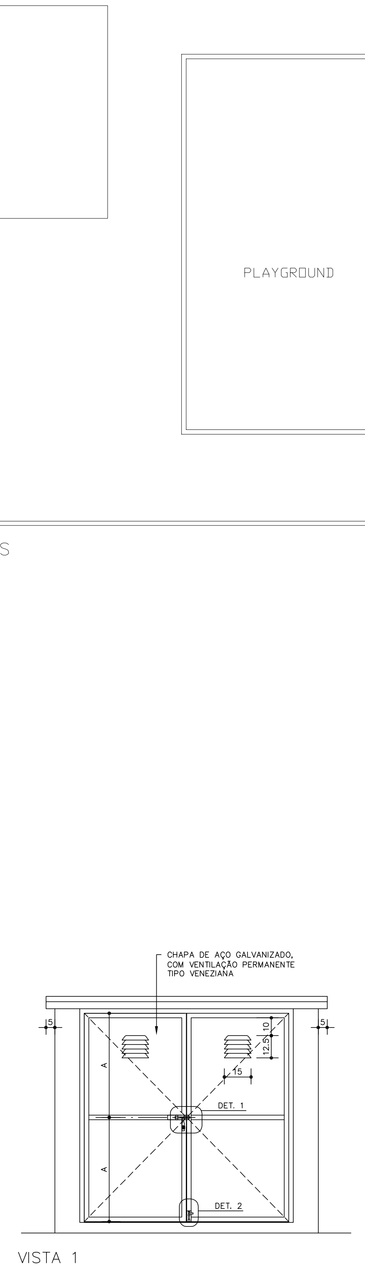

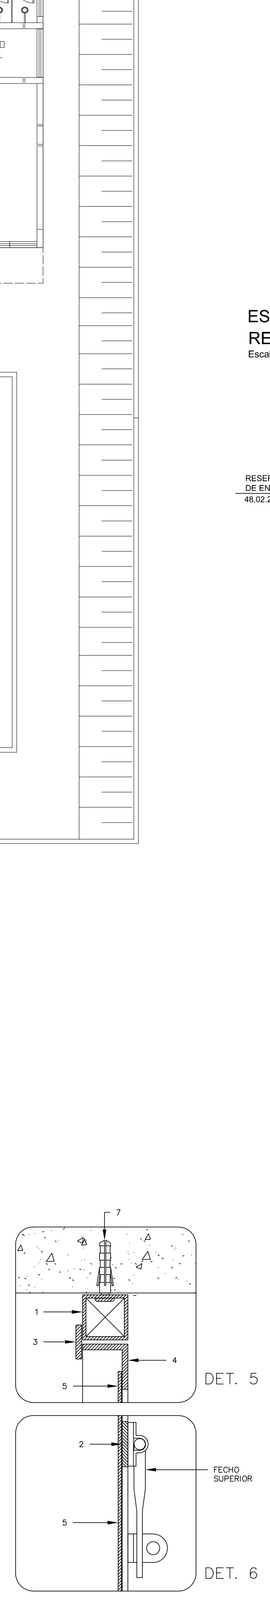

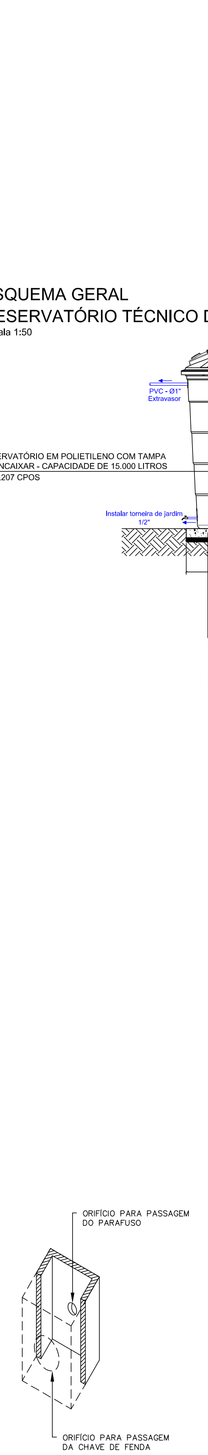

PERFIS DE AÇO GALVANIZADO
1 – TUBO QUADRADO DE 1" x 1"; e = 1.90mm
2 – BARRA CHATA DE 1" x 1/8"
3 – BARRA CHATA DE 3/4" x 1/8"
4 – TREFILADO "L" DE 1" x 1" x 1/8"
5 – CHAPA 16
6 – TREFILADO "U" DE 1" x 1" x 1/8"
7 – PARAFUSO GALVANIZADO E BUCHA S6

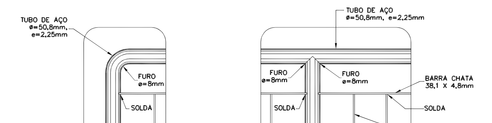

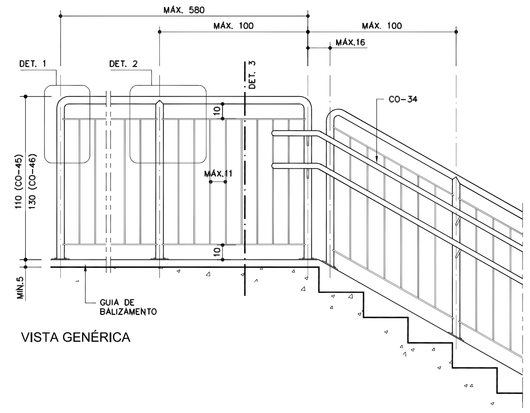

CORRIMÃO E GUARDA CORPO - VISTA GENÉRICA
Sem escala

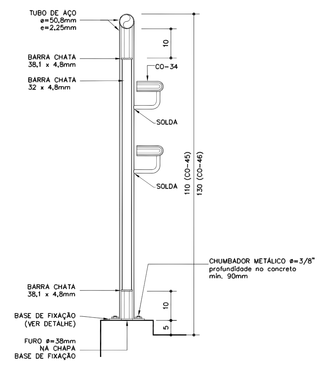

ESQUEMA GERAL
RESERVATÓRIO TÉCNICO DE INCÊNDIO - RTI (10.000 LITROS)
Escala 1:50

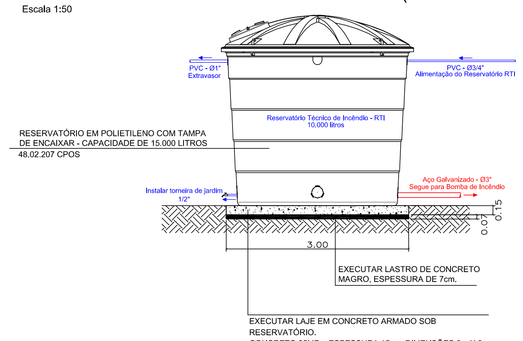

RESERVATÓRIO EM POLIETILENO COM TAMPA DE ENCAIXAR - CAPACIDADE DE 15.000 LITROS 48.02.207 CPOS

EXECUTAR LAJE EM CONCRETO ARMADO SOB RESERVATÓRIO.
CONCRETO 25MPa, ESPESSURA 15cm, DIMENSÕES 3m X 3m, UTILIZAR MALHA SUPERIOR E INFERIOR (NEGATIVA E POSITIVA) Q253 (Ø6,0mm C=10), COBRIMENTO INFERIOR 5cm E SUPERIOR 3cm.

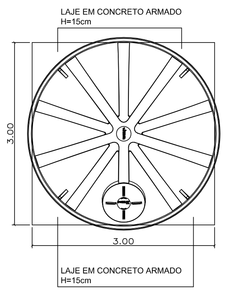

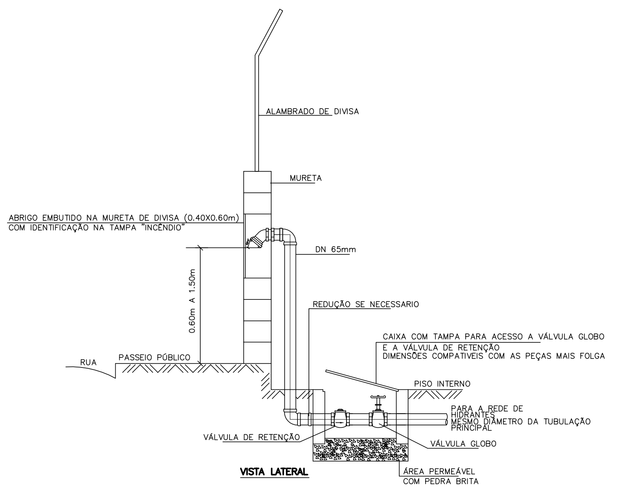

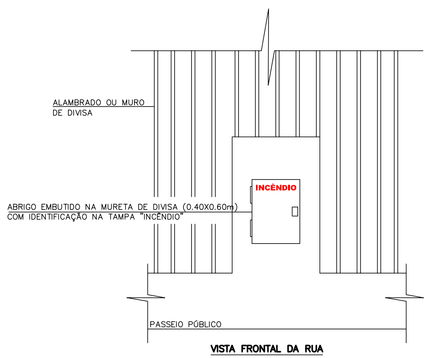

ESQUEMA GERAL
REGISTRO DE RECALQUE TIPO COLUNA NA DIVISA
Sem Escala

LEGENDA

ÁREA DE ESCAVAÇÃO PARA INSTALAÇÃO DE TUBULAÇÃO E/OU ELETRODUTOS

Bomba de incêndio.

REVISÃO	DATA	DESCRIÇÃO	RESP.

EXATA ENGENHARIA E COMÉRCIO LTDA.
R. Riachuelo, 240 - Centro
Campinas / SP - CEP.13015-320
Fone / Fax: (19) 3236 - 1034
Site: www.exatacampinas.com.br
e-mail: contato@exatacampinas.com.br

CONTRATANTE	PREFEITURA MUNICIPAL DE HORTOLÂNDIA
LOCAL	EMEIEF OLINDA MARIA DE JESUS SOUZA (43) RUA ANTÔNIO BAIRRAL, 160, JARDIM SUMAREZINHO HORTOLÂNDIA - SP
OBRA	MUNICIPAL
Nº OBRA	EX_00121_43
Nº ART	28027230210347988
TÍTULO	INTERVENÇÕES ARQUITETÔNICAS SISTEMA DE PROTEÇÃO E COMBATE CONTRA INCÊNDIO
FOLHA	A 01/01
AUTOR DO PROJETO	ENGº EDUARDO PRATA
DATA	06/2021
DESENHO	EXATA ENGENHARIA
ESCALA	INDICADA

Assinado de forma digital por EDUARDO JOSE BARBOZA DE OLIVEIRA PRATA:30924256850
Dados: 2021.06.23 11:19:57 -03'00'