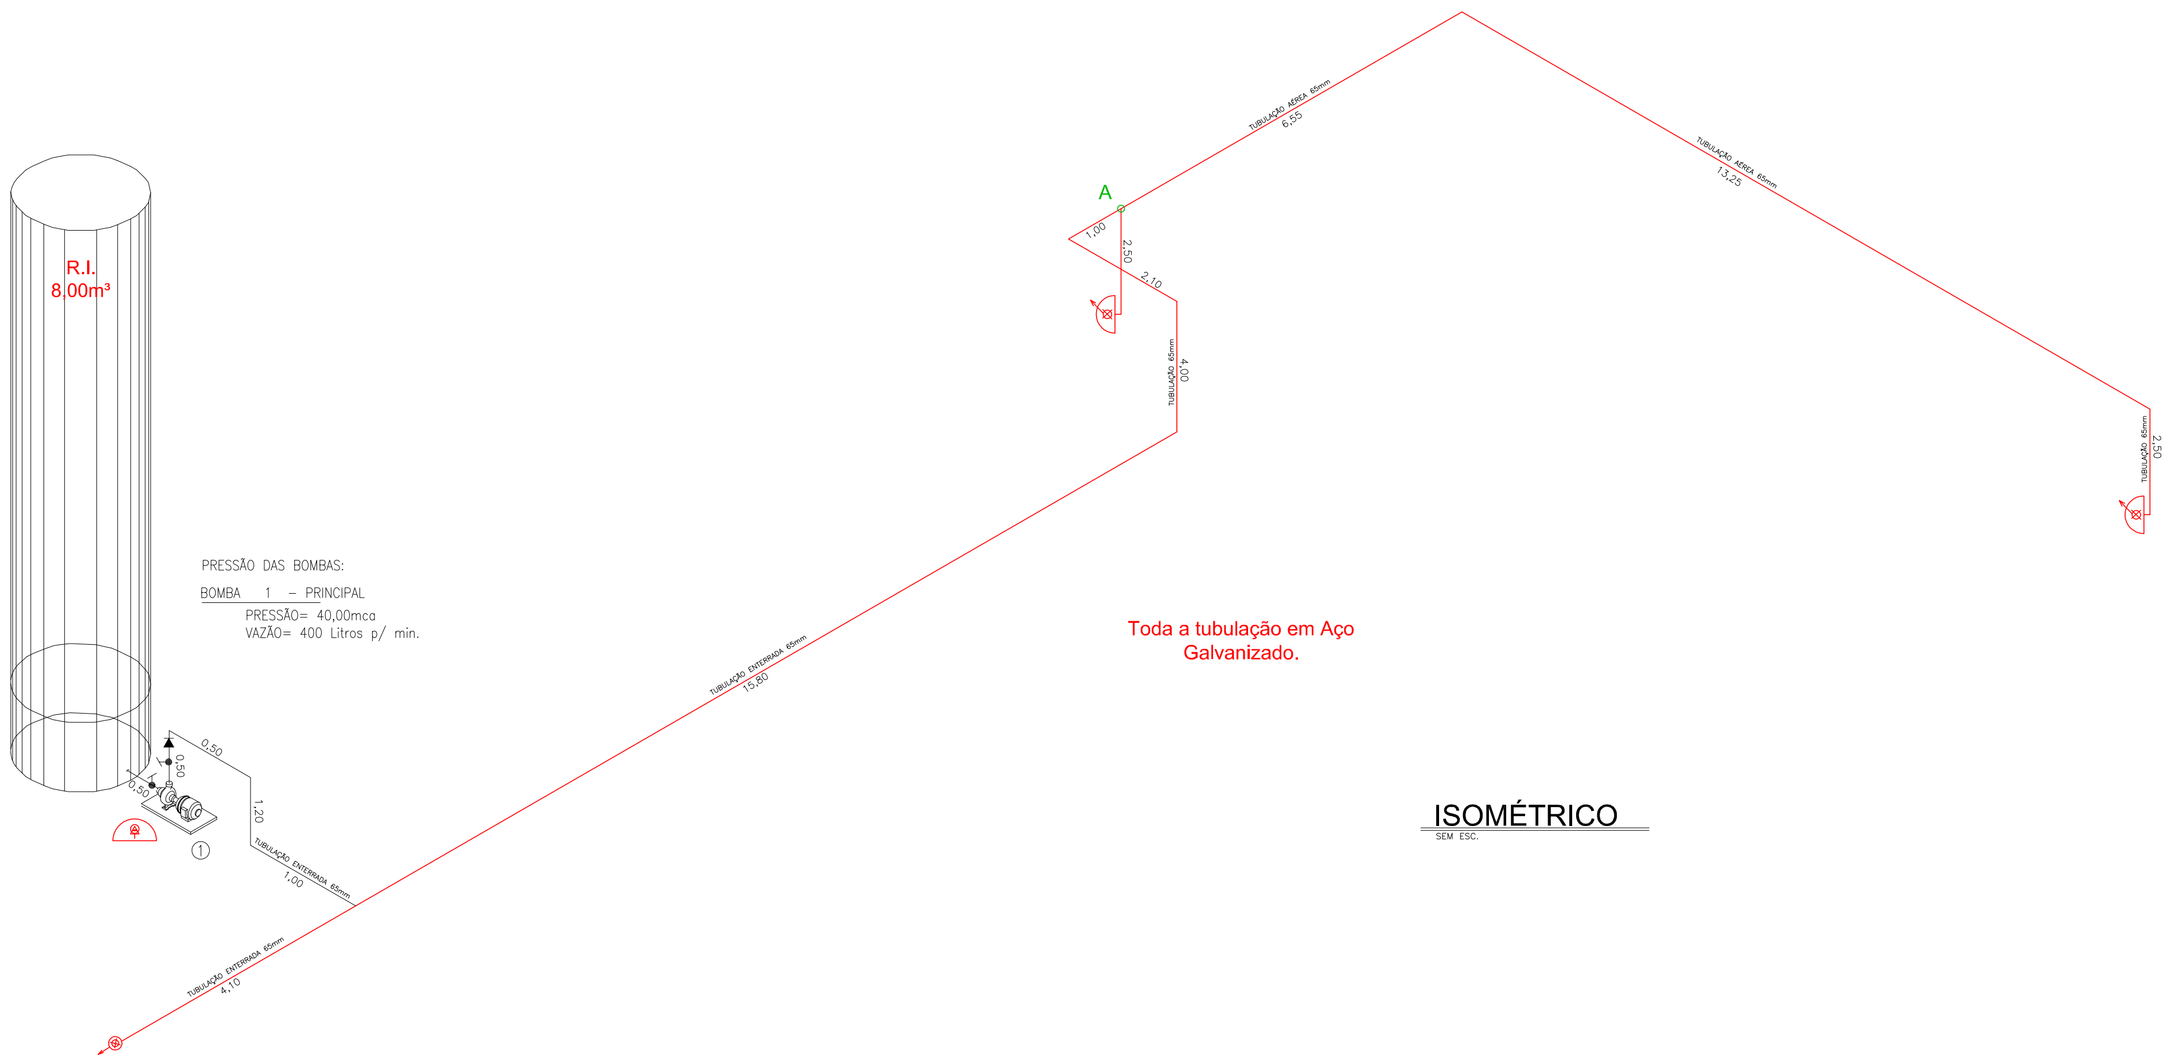

PRESSÃO DAS BOMBAS:

BOMBA 1 – PRINCIPAL

PRESSÃO= 40,00mca
VAZÃO= 400 Litros p/ min.

Toda a tubulação em Aço Galvanizado.

ISOMÉTRICO

SEM ESC.

PREFEITURA MUNICIPAL DE HORTOLÂNDIA
Proprietário e/ou Responsável pelo uso

FRED ALVES
Responsável Técnico
CREA: 5061876900

PROJETO DE PROTEÇÃO E COMBATE A INCÊNDIO

FOLHA 02/02

Assunto: IMPLANTAÇÃO E PLANTA BAIXA
Ocupação: ESCOLA - EMEIEF OLINDA MARIA DE JESUS SOUZA
Local: RUA ANTÔNIO BAIRRAL, 160, JARDIM SUMAREZINHO, HORTOLÂNDIA - SP
Proprietário: PREFEITURA MUNICIPAL DE HORTOLÂNDIA
Responsável pelo uso: PREFEITURA MUNICIPAL DE HORTOLÂNDIA
Responsável Técnico: FRED ALVES CREA: 5061876900 Nº de ART: 28027230191704896
Áreas: VER QUADRO DE ÁREAS Escala: INDICADA

FOLHA PERSONALIZADA