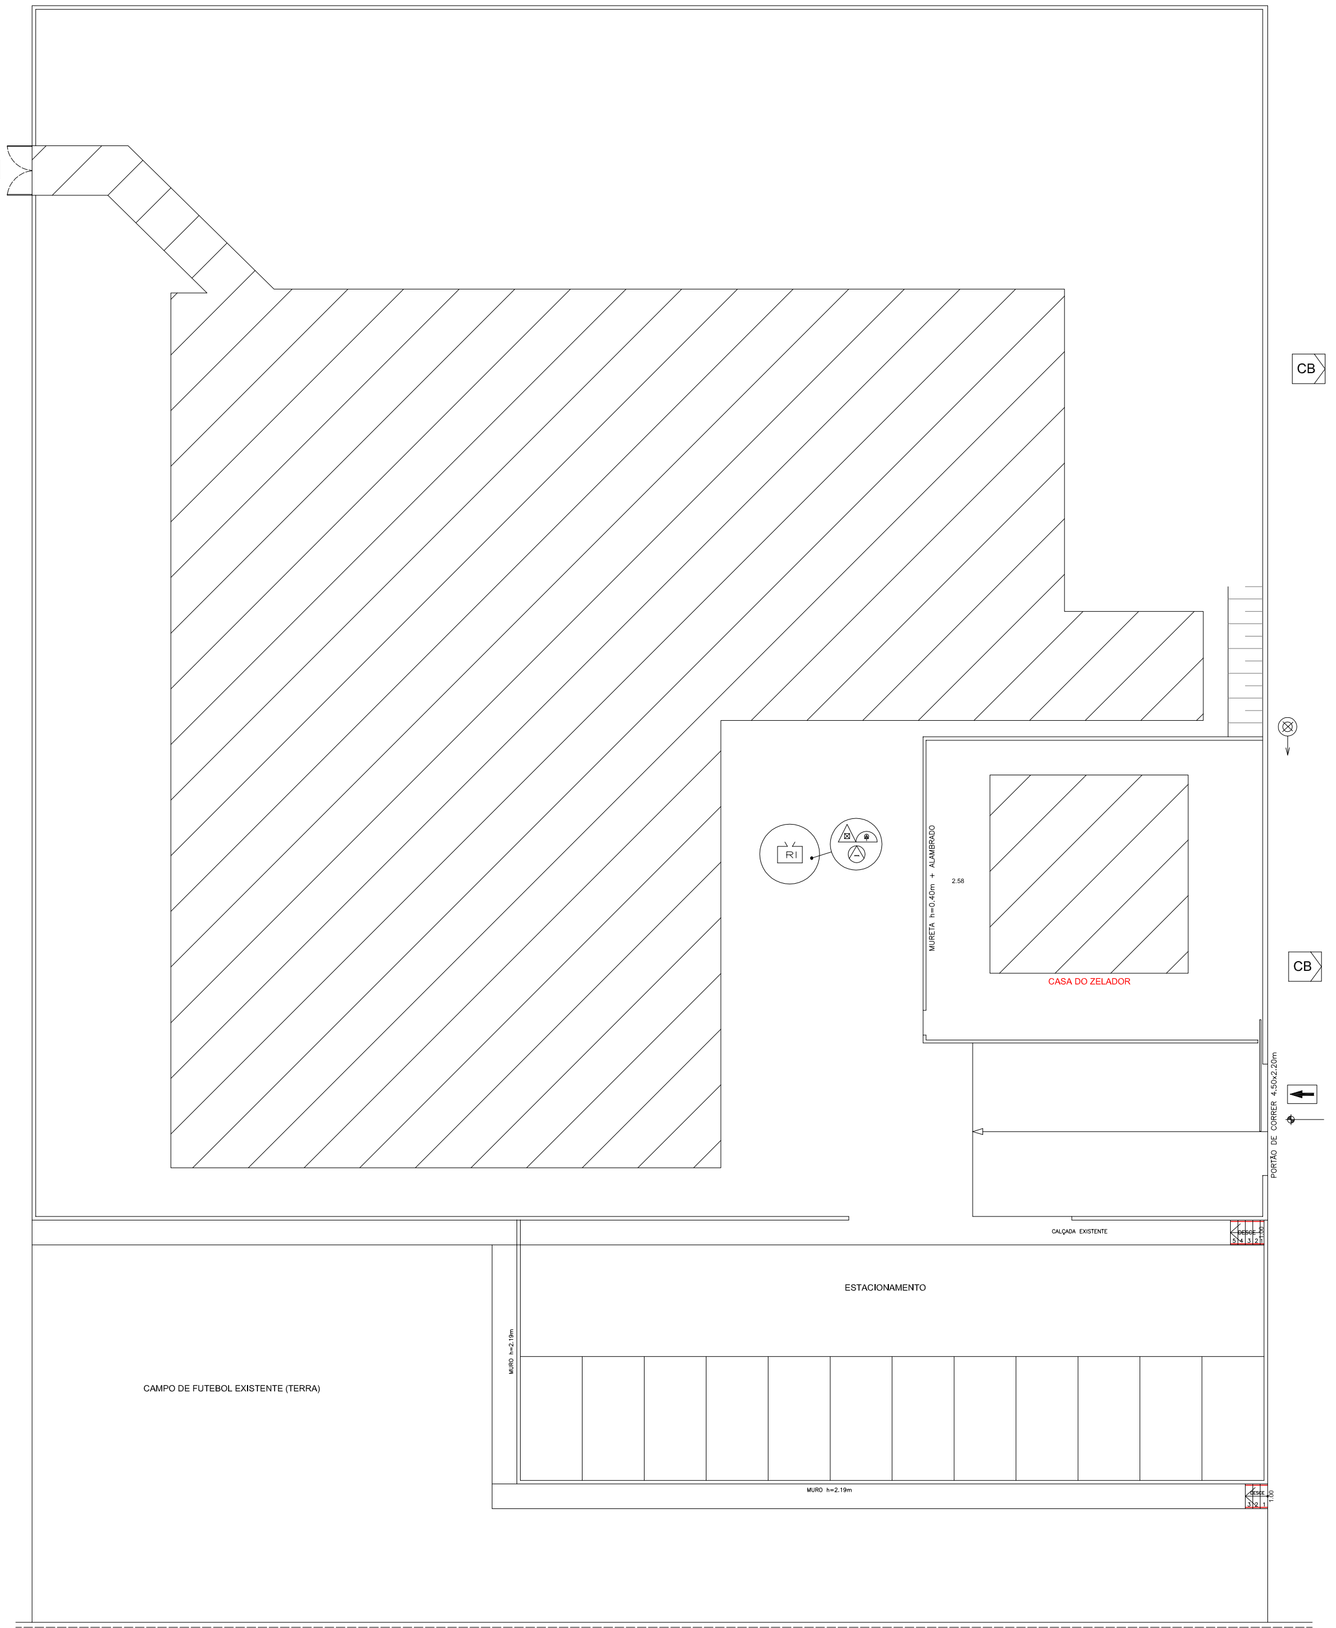

IMPLANTAÇÃO
ESC. 1:100

PLANTA BAIXA
ESC. 1:100

DETALHE DA INSTALAÇÃO DO ACIONADOR - SISTEMA DE ALARME

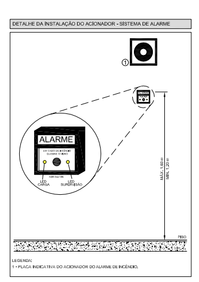

SINALIZAÇÃO DE EXTINTOR

SINALIZAÇÃO DE ALARME

SINALIZAÇÃO DE SOLO

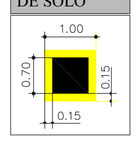

SINALIZAÇÃO DE HIDRANTE

DETALHE DE CORRIMÃO
SEM ESCALA

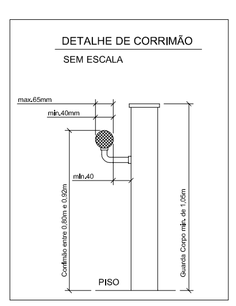

DETALHE DO CORRIMÃO
SEM ESCALA

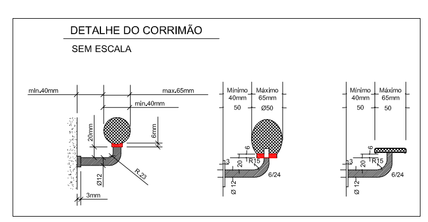

LEGENDA

	EXTINTOR AGUA PRESSURIZADA C/ CAPACIDADE EXTINTORA 2A.		HIDRANTE SIMPLES.
	EXTINTOR PÓ QUIMICO SECO BC, C/ CAPACIDADE EXTINTORA 20BC.		ACIONADOR DA BOMBA DE INCÊNDIO (BOTOEIRA TIPO LIGA DESLIGA).
	EXTINTOR DE DIÓXIDO DE CARBONO (CO2), C/ CAP. EXT. 5BC.		BOMBA DE INCÊNDIO
	ILUMINAÇÃO DE EMERGÊNCIA.	RI	RESERVA DE INCÊNDIO.
	ILUMINAÇÃO DE EMERGÊNCIA TIPO BALIZAMENTO.		REGISTRO DE RECALQUE.
	BATERIA DO SISTEMA DE ALARME E DETECÇÃO.		ACIONADOR MANUAL DO ALARME.
	CENTRAL DO ALARME E DETECÇÃO.		AVISADOR SONORO TIPO SIRENE.
CB	ACESSO DE VTR NA EDIFICAÇÃO E ÁREA DE RISCO.		DIREÇÃO DE FLUXO DA ROTA DE FUGA.
	CENTRAL PREDIAL DE G.L.P.		SAIDA FINAL DA ROTA DE FUGA.
	PLACA DE ADVERTÊNCIA: "PROIBIDO FUMAR".		ENTRADA PARA O CB COMBATER O INCÊNDIO.
	PLACA DE ADVERTÊNCIA: "PERIGO INFLAMÁVEL".		TUBULAÇÃO DE AÇO GALVANIZADO APARENTE.
	DETECTOR DE FUMAÇA LINEAR		

ÁREAS (m²)

TERRENO - 3.261,33 m²
TOTAL - 934,58 m²
ÁREA LIVRE - 3.326,75 m²

DETALHE DA INSTALAÇÃO DOS EXTINTORES DE INCÊNDIO

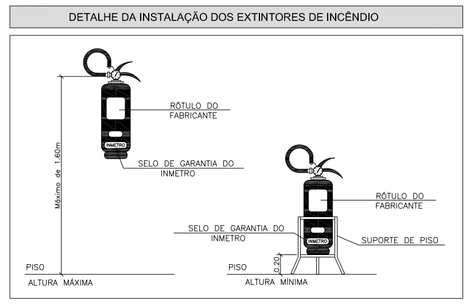

SINALIZAÇÃO DE SAIDA DE EMERGÊNCIA

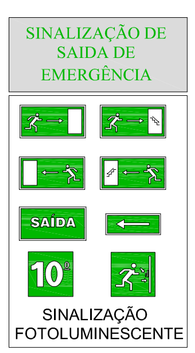

SINALIZAÇÃO FOTOLUMINESCENTE

SINALIZAÇÃO COMPLEMENTAR

Esta edificação está dotada dos seguintes Sistemas de Proteção Contra Incêndios:

. Saídas de Emergência;
. Iluminação de Emergência;
. Alarme de incêndio;
. Sistema de hidrantes;
. Sinalização de Emergência; e
. Extintores.

Em caso de emergência:
ligue 193 - Corpo de Bombeiros
ligue 190 - Policia Militar

PLACA TIPO M-1
FIXADA NA ENTRADA

PREFEITURA MUNICIPAL DE HORTOLÂNDIA
Proprietário e/ou Responsável pelo uso

FRED ALVES
Responsável Técnico
CREA: 5061876900

PROJETO DE PROTEÇÃO E COMBATE A INCÊNDIO

FOLHA 01/02

Assunto: IMPLANTAÇÃO E PLANTA DAS MEDIDAS DE PROTEÇÃO
Ocupação: PRÉ ESCOLA - EMEIEF LUIZA VITORIA OLIVEIRA CRUZ
Local: RUA DOMINGOS BATISTA DE SOUZA, 455, PQ. ORESTES ÔNGARO, HORTOLÂNDIA - SP
Proprietário: PREFEITURA MUNICIPAL DE HORTOLÂNDIA
Responsável pelo uso: PREFEITURA MUNICIPAL DE HORTOLÂNDIA
Responsável Técnico: FRED ALVES CREA: 5061876900 Nº de ART: 28027230191704896
Áreas: VER QUADRO DE ÁREAS Escala: INDICADA

FOLHA PERSONALIZADA