


Lista de Materiais		
Assessoria		
Caixa sifonada montada c/ grelha e porta grelha 100x100x50	3	ps
Caixa sifonada montada s/ grelha 100x100x50	2	ps
Ralo Linear 4 m	2	ps
Sifão de copo p/ lavatório 1" - 1.1/2"	8	ps
Sifão de copo p/ micrômetro 1" - 1.1/2"	2	ps
Valvula p/ lavatório 1"	8	ps
Valvula p/ Micrômetro 1"	2	ps
Anel de vedação para Vaso Sanitário 1"	6	ps
Esgoto		
Curva 90 curta 100 mm	5	ps
Joelho 90 50 mm	25	ps
Junção simples 100 mm - 100 mm	2	ps
Linha ou similar para ligação na rede existente 100 mm	2	ps
50 mm	6	ps
Tubo ponta-bola c/ virola 100 mm - 4"	6.00	m
50 mm - 2"	29.00	m
Tê sanitário 100 mm - 50 mm	1	ps
Ventilação		
Joelho 90 50 mm	4	ps
Tubo rígido c/ ponta e bolta soldável 50 mm	9.00	m
Tê sanitário 50 mm - 50 mm	2	ps


LEGENDA

<div></div>	A Construir
<div></div>	A Demolir

DETALHE 1
- BACIA SANITÁRIA - SEM ESCALA

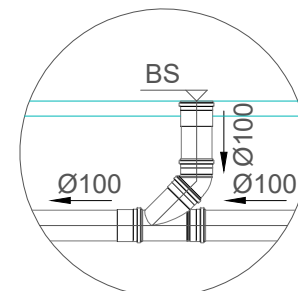

DETALHE 2
- TUBO VENTILADOR - SEM ESCALA

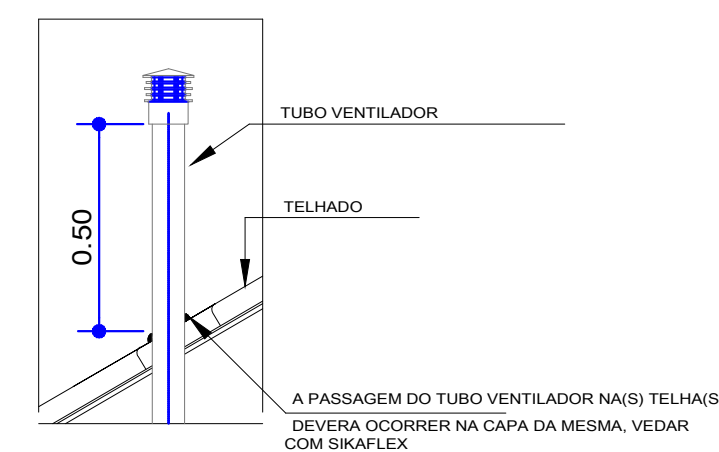

REDE ESGOTO A CONSTRUIR
- LIGAÇÃO COM A REDE EXISTENTE
escala 1:75

Legenda - Peças

	Caixa sifonada montada c/ grelha e porta grelha
	Joelho 90
	Lavatório de Uso Geral
	Linha de correr
	Linha simples
	Pia de Cozinha Industrial - Preparação com Sifão
	Pia de Cozinha Residencial com Sifão 50mm
	Ramais de Ventilação
	Te sanitário
	Vaso Sanitário c/ curva 90°
	Vaso Sanitário c/ junção e curva 45°

ALTURA DOS PONTOS DE UTILIZAÇÃO ESGOTO			
BACIA SANITÁRIA	(S.S.)	0.80 m	
LAVATÓRIO	(L.V.)	0.40 m	
MICRÔMETRO	(M.V.)	0.40 m	

TABELA DE INCLINAÇÕES MÍNIMAS DAS TUBULAÇÕES DAS REDES DE ESGOTO	
DIÂMETROS (mm)	INCLINAÇÃO (‰)
Ø40 A Ø75	2,0
Ø100 A Ø150	1,0
Ø200 A Ø300	0,75
ACIMA DE Ø300	0,5

	PREFEITURA MUNICIPAL DE HORTOLÂNDIA	ADMINISTRAÇÃO JOSÉ NAZARENO ZEZE GOMES 2021-2024
COORDENADOR: SÉRGIO MARASCO TORRECILLAS - SECRETÁRIO MUNICIPAL DE OBRAS		
COORDENAÇÃO TÉCNICA: PAULO VASQUES - DIRETOR DE PROJETOS E ORÇAMENTOS	VERSO	
GERENTE DE OBRA: CENTRO POLIESPORTIVO NELSON CÂNCIAN		
LOCAL: R. João Barreto da Silva, 505-Vila Real Santista		
TÍTULO: INSTALAÇÕES HIDRÁULICAS - ESGOTAMENTO SANITÁRIO		
AUTOR DO PROJETO: GLAYTON FLÁVIO BERGO	CAVALHEIRA: 59369435090	REVISÃO: 28027230221255024
ESCALAS: INDICADAS	ORÇAMENTOS: X	PROCESSO: X
DATA: 06 - JUNHO - 2022		FOLHA: 01/02