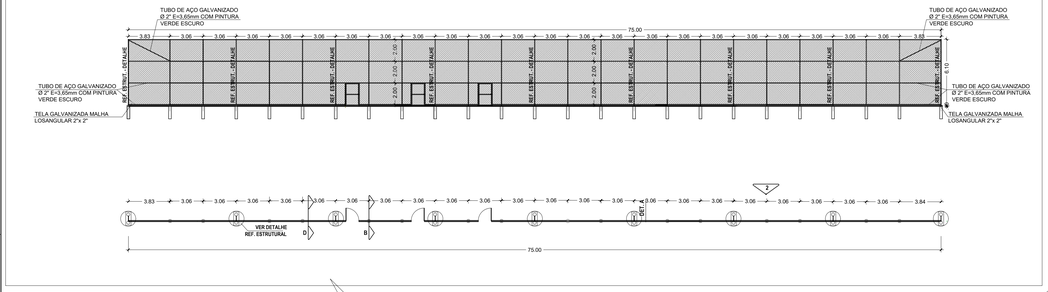

DETALHE 2

ESCALA 1:200

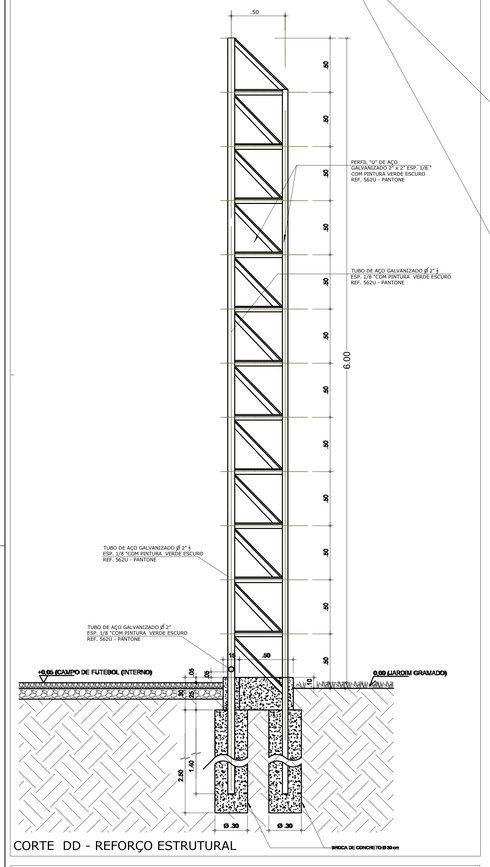

CORTE DD - REFORÇO ESTRUTURAL

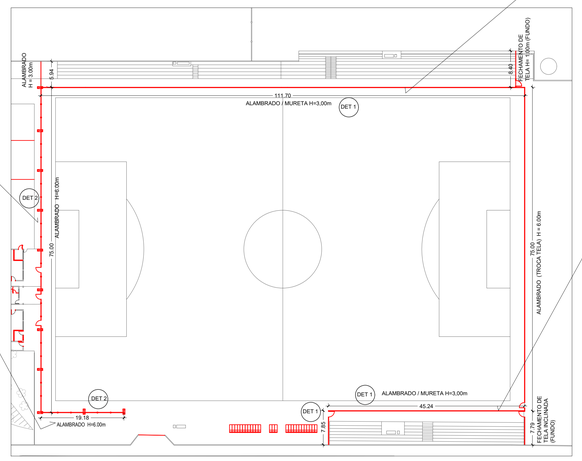

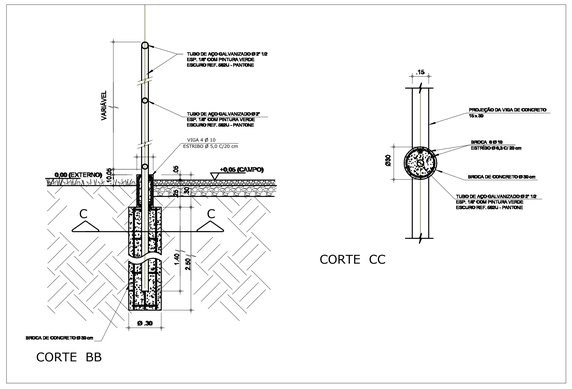

CORTE BB

CORTE CC

DETALHE 1

ALAMBRADO EM TUBO PERFILADO,
TELA GALVANIZADA, H=3.00M

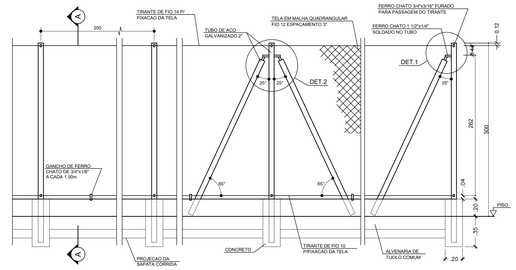

ELEVACAO
ESC. 1:25

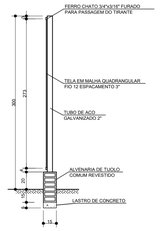

CORTE A-A
ESC. 1:25

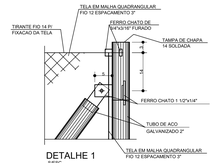

DETALHE 1
SIESC.

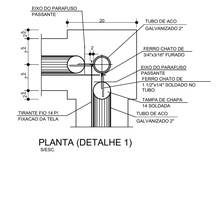

PLANTA (DETALHE 1)
SIESC.

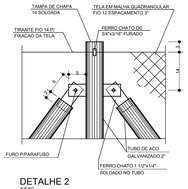

DETALHE 2
SIESC.

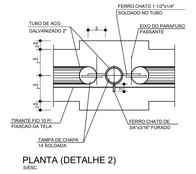

PLANTA (DETALHE 2)
SIESC.

NOTAS:

1 - ACABAMENTO (PINTURA): ESMALTE SINTETICO SOBRE FUNDO PRIMER A BASE DE CROMATO DE ZINCO.

2 - LOCAR ESCORAS A CADA 10m E NAS MUDANCAS DE DIRECAO.

3 - PREVER LASTRO DE BRITA e= 5cm.

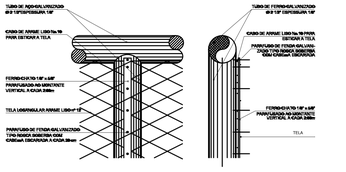

DETALHE DA FIXAÇÃO -ELEVAÇÃO

DETALHE DA FIXAÇÃO -CORTE

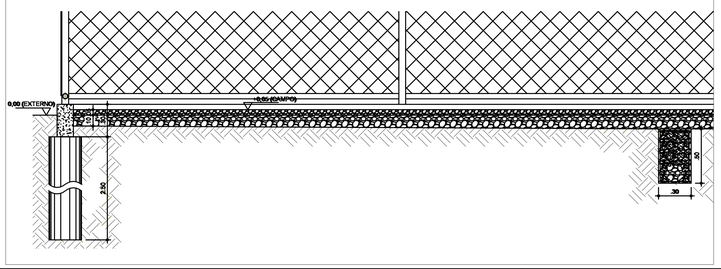

ALAMBRADOS
–ALAMBRADO H=6,00m À CONSTRUIR 94,18ml
–3 PORTÕES À CONSTRUIR L= 1.20m
–ALAMBRADO FUNDO CAMPO h=6,00m TROCA TELA 75,00ml
–1 PORTÃO À CONSTRUIR L= 1.20m
–ALAMBRADO FRENTE h=6,00m–VÃO 1,90X2.00 5,94ml (ACESSO PÚBLICO – ARQUIBANCADAS)
–ALAMBRADO E MURETA h=3,00m À CONSTRUIR 164,79ml
–1 PORTÃO À CONSTRUIR L= 1.30m VER DETALHE 1
–FECHAMENTO DE TELA INCLINADA (PROJETO) 7,79ml
–1 PORTÃO À CONSTRUIR L= 1.30m (Fundo)
–FECHAMENTO DE TELA h=1,00m 8,40ml
–1 PORTÃO À CONSTRUIR L= 1.30m (Fundo)

PAULO ANTONIO GUERINO VASQUES:79604166726

Assinado de forma digital por PAULO ANTONIO GUERINO VASQUES:79604166726
Dados: 2023.03.09 11:42:12 -03'00'

PREFEITURA MUNICIPAL DE HORTOLÂNDIA

ADMINISTRAÇÃO JOSÉ NAZARENO ZEZÉ GOMES 2021–2024

COORDENAÇÃO: SÉRGIO MARASCO TORRECILLAS – SECRETÁRIO MUNICIPAL DE OBRAS

COORDENAÇÃO TÉCNICA: PAULO VASQUES – DIRETOR DE PROJETOS E ORÇAMENTOS

OBRA/OBJETO: CENTRO POLIESPORTIVO NELSON CANCIAN CAMPO DE FUTEBOL "TICO BREDA"

LOCAL: R. João Barreto da Silva, 505–Vila Real Santista

TÍTULO: ALAMBRADOS – DETALHAMENTO

VISTO: GLAYTON FLAVIO BERIGO:09753106103 — Assinado de forma digital por GLAYTON FLAVIO BERIGO:09753106103 Dados: 2023.03.09 11:32:31 -03'00'

AUTOR DO PROJETO	CAU/CREA	RRT/ART	FOLHA
GLAYTON FLÁVIO BERIGO	5069435090	28027230221255024	04/06

ESCALAS	DESENHOS	REVISÃO	PROGRESSO	DATA
INDICADAS	X	X	X	MAIO 2022