Instalações Elétricas - Implantação e Lanchonete

Acessórios Para Eletrodutos

Nº	Descrição	Item	Quantidade	Unidade	Observação
1,0	Caixa PVC	4x2"	9,00	pç	Caixas para interruptores e tomadas dos circuitos de QDG
2,0	Luva aço galvan. pesado	1.1/2"	3,00	pç	Conexão eletroduto metálico rígido pesado

Acessórios Uso Geral

Nº	Descrição	Item	Quantidade	Unidade	Observação
1,0	Arruela lisa galvan.	1/4"	95,00	pç	
2,0	Arruela lisa galvan.	3/8"	15,00	pç	
3,0	Bucha de nylon	S6	15,00	pç	
4,0	Cunoque C	Parafuso 3/8"x1.1/2"	15,00	pç	Fixação eletrocalha
5,0	Parafuso fenda galvan. cab. panela	4,2x35mm autoatarraxante	15,00	pç	
6,0	Parafuso galvan. cabeça lentilha	1/4"x5/8" máquina rosca total	77,00	pç	
7,0	Plug 2P+T	Plug Fêmea	6,00	pç	Conexão para luminária led
8,0	Plug 2P+T	Plug Macho	4,00	pç	Conexão para luminária led
9,0	Porca sextavada galvan.	1/4"	85,00	pç	
10,0	Porca sextavada galvan.	3/8"	15,00	pç	
11,0	Vergalhão galvan. roscа total	1/4"x300mm	15,00	pç	Fixação eletrocalha

Cabo Unipolar (Cobre)

Nº	Descrição	Item	Quantidade	Unidade	Observação
1,0	6mLHEPR - cm/LEVA - 0,6/1kV	10 mm² - Azul claro	41,40	m	Alimentador QDI
2,0	6mLHEPR - cm/LEVA - 0,6/1kV	10 mm² - Bronco	41,40	m	Alimentador QDI
3,0	6mLHEPR - cm/LEVA - 0,6/1kV	10 mm² - Preto	41,40	m	Alimentador QDI
4,0	6mLHEPR - cm/LEVA - 0,6/1kV	10 mm² - Verde	41,40	m	Alimentador QDI
5,0	6mLHEPR - cm/LEVA - 0,6/1kV	10 mm² - Vermelho	41,40	m	Alimentador QDI
6,0	6mLHEPR - cm/LEVA - 0,6/1kV	35 mm² - Verde	5,20	m	Alimentador QDI
7,0	6mLHEPR - cm/LEVA - 0,6/1kV	2,5 mm² - Amarelo	25,20	m	Circuitos QDI
8,0	6mLHEPR - cm/LEVA - 0,6/1kV	2,5 mm² - Azul claro	46,90	m	Circuitos QDI
9,0	6mLHEPR - cm/LEVA - 0,6/1kV	2,5 mm² - Bronco	28,70	m	Circuitos QDI
10,0	6mLHEPR - cm/LEVA - 0,6/1kV	2,5 mm² - Preto	32,10	m	Circuitos QDI
11,0	6mLHEPR - cm/LEVA - 0,6/1kV	2,5 mm² - Verde	72,40	m	Circuitos QDI
12,0	6mLHEPR - cm/LEVA - 0,6/1kV	2,5 mm² - Vermelho	40,00	m	Circuitos QDI
13,0	6mLHEPR - cm/LEVA - 0,6/1kV	35 mm² - Azul claro	5,20	m	Alimentador QDI
14,0	6mLHEPR - cm/LEVA - 0,6/1kV	35 mm² - Bronco	5,20	m	Alimentador QDI
15,0	6mLHEPR - cm/LEVA - 0,6/1kV	35 mm² - Preto	5,20	m	Alimentador QDI
16,0	6mLHEPR - cm/LEVA - 0,6/1kV	35 mm² - Vermelho	5,20	m	Alimentador QDI
17,0	6mLHEPR - cm/LEVA - 0,6/1kV	6 mm² - Azul claro	4,50	m	Alimentador QDI
18,0	6mLHEPR - cm/LEVA - 0,6/1kV	6 mm² - Bronco	4,50	m	Alimentador QDI
19,0	6mLHEPR - cm/LEVA - 0,6/1kV	6 mm² - Preto	12,50	m	Alimentador QDI e Conexão DPS's (18*0,5 = 9,00m)
20,0	6mLHEPR - cm/LEVA - 0,6/1kV	6 mm² - Verde	6,50	m	Alimentador QDI e Conexão DPS's (4*0,5 = 2,00m)
21,0	6mLHEPR - cm/LEVA - 0,6/1kV	6 mm² - Vermelho	4,50	m	Alimentador QDI

Caixa de Passagem - Embutir

Nº	Descrição	Item	Quantidade	Unidade	Observação
1,0	Concreto Pré-Moldada	400x400x400mm	3,00	pç	Caixa de passagem do alimentador de QDI
2,0	Concreto Pré-Moldada	Tampa 400x400x50mm	3,00	pç	Caixa de passagem do alimentador de QDI

Dispositivo Elétrico - Embutido

Nº	Descrição	Item	Quantidade	Unidade	Observação
1,0	Placa 2x4"	Interruptor bipolar simples - 1 tecla	1,00	pç	Interruptor Lanchonete
2,0	Placa 2x4"	Placa p/ 1 função	9,00	pç	Placa dos 09 caixas de PVC(4x2"
3,0	6" placa	Tomada hexagonal (NBR 14136) 2P+T 10A	9,00	pç	Uma TUG e duas TUE's do 6400 da lanchonete
4,0	6" placa	Tomada hexagonal (NBR 14136) 2P+T 20A	5,00	pç	Demais TUE's da Lanchonete

Fechaduras e Cadeados

Nº	Descrição	Item	Quantidade	Unidade	Observação
1,0	Porta Cadeado Externo	35	4,00	pç	Instalar nos quadros QDG, QDL, QD2 e QD3
	Cadeado com Chave	30mm	4,00	pç	Instalar nos quadros QDG, QDL, QD2 e QD3

Dispositivo de Proteção

Nº	Descrição	Item	Quantidade	Unidade	Observação
1,0	Disjuntor Tripolar Termomagnético - curvas DIN (Curva C)	125A - 20 kA	1,00	pç	Disjuntor geral QDG. Caixa moldada.
2,0	Disjuntor bipolar termomagnético - 220 V (127 V) - DIN (Curva C)	10 A - 5 kA	4,00	pç	Circuitos de iluminação (subs) + reserva
3,0	Disjuntor bipolar termomagnético - 220 V (127 V) - DIN (Curva C)	16 A - 5 kA	2,00	pç	TUE's 2500 Lanchonete
4,0	Disjuntor bipolar termomagnético - 220 V (127 V) - DIN (Curva C)	20 A - 5 kA	12,00	pç	Circuitos Chuveiros + reserva
5,0	Disjuntor bipolar termomagnético - 220 V (127 V) - DIN (Curva C)	100 A - 20 kA	1,00	pç	Disjuntor alimentador QDL Caixa moldada.
6,0	Disjuntor bipolar termomagnético - 220 V (127 V) - DIN (Curva C)	25 A - 5 kA	3,00	pç	Disjuntor geral QDI
7,0	Disjuntor bipolar termomagnético - 220 V (127 V) - DIN (Curva C)	32 A - 5 kA	2,00	pç	Disjuntor Geral QDI e Alimentador QDI
8,0	Disjuntor bipolar termomagnético - 220 V (127 V) - DIN (Curva C)	40 A - 5 kA	3,00	pç	Disjuntor alimentador QDI
9,0	Disjuntor bipolar termomagnético - 220 V (127 V) - DIN (Curva C)	80 A - 20 kA	1,00	pç	Disjuntor geral QD2. Caixa moldada.
10,0	Disjuntor bipolar termomagnético - 220 V (127 V) - DIN (Curva C)	16 A - 5 kA	9,00	pç	TUE's vestiário e lanchonete + reservas
11,0	Disjuntor bipolar termomagnético - 220 V (127 V) - DIN (Curva C)	10 A - 5 kA	15,00	pç	Desoneração DPS's + reserva
12,0	Disjuntor bipolar termomagnético - 220 V (127 V) - DIN (Curva C)	25 A - 5 kA	3,00	pç	TUG's Vestiário
13,0	Dispositivo de proteção contra surto	175 V - 8 KA	16,00	pç	DPS's dos 04 quadros de distribuição
14,0	Interruptor bipolar DR (fase/fase - Bi 30mA) - DIN	25 A	3,00	pç	IDR's circuitos de iluminação + reserva
15,0	Interruptor bipolar DR (fase/fase - Bi 30mA) - DIN	25 A	17,00	pç	IDR's circuitos de tomadas + reserva
16,0	Interruptor bipolar DR (fase/neutro - Bi 30mA) - DIN	25 A	9,00	pç	IDR's circuitos de tomadas + reserva

Eletrocalha Lisa Tipo C Galvanizada a Fogo

Nº	Descrição	Item	Quantidade	Unidade	Observação
1,0	Acessórios para eletrocalha	Saída horizontal para eletroduto	3,00	pç	
2,0	Eletrocalha lisa tipo C	50x50mm chapa 18	13,30	m	Circuitos de QDI. Inclusive cortes, curvas, desvios e conexões.
3,0	Suporte vertical	70x85mm	13,30	pç	Fixação eletrocalha
4,0	T horizontal 90°	50x50mm chapa 18	3,00	pç	
5,0	Tala plana perfurada	50mm	18,00	pç	
6,0	Tampa p/ T horizontal 90°	50mm chapa 18	3,00	pç	
7,0	Tampa pressão	50mm chapa 24	13,30	m	Circuitos de QDI. Inclusive cortes, curvas, desvios e conexões.

Eletroduto PVC/PEAD Flexível

Nº	Descrição	Item	Quantidade	Unidade	Observação
1,0	Eletroduto PVC leve	1"	1,00	m	Interligação Subpresor
2,0	Eletroduto PEAD	1.1/2"	6,00	m	Interligação interruptor "b" à TUG do circuito 23
3,0	Eletroduto PEAD	2"	30,00	m	Alimentador QDI, Rasgo e recomposição em alvenaria. 1,00m. Encoxia e reserva (vala 30x30cm): 25,40m. Envelopamento: 24,50m.

Eletroduto Metálico Flexível Com Capa

Nº	Descrição	Item	Quantidade	Unidade	Observação
1,0	Eletroduto pesado	1"	14,15	m	Inclusive rasgo e recomposição em alvenaria.

Eletroduto Metálico Rígido Pesado

Nº	Descrição	Item	Quantidade	Unidade	Observação
1,0	Braçadeira galvan. Perfurada	1.1/2"	15,00	pç	Fixação eletroduto 1.1/2"
2,0	Eletroduto galvanizado	1.1/2"	14,50	m	Alimentador de QDI. Inclusive cortes, curvas, desvios e fixação em alvenaria/concreto.

Luminária e acessórios

Nº	Descrição	Item	Quantidade	Unidade	Observação
1,0	Luminária Led Sobrepor	Até 36W, com difusor	4,00	pç	Iluminação lanchonete

Lâmpadas Led

Nº	Descrição	Item	Quantidade	Unidade	Observação
1,0	Tubular Led	18W	9,00	pç	Lâmpadas das luminárias Led

Interferências, Reparos e Remoções

Nº	Descrição	Item	Quantidade	Unidade	Observação
1,0	Furo em Alvenaria	Passagem de eletroduto metálico rígido de 1.1/2"	1,00	furo	Contornar viga e pilares de modo a não comprometer a estrutura da edificação. Tratase da saída do eletroduto metálico rígido de 1.1/2" do vestiário.
2,0	Abertura em Laje	Passagem de eletrocalha 50x50mm.	1,00	abertura	Fazer pela laje/a da laje. Nunca passar pela viga/a, de modo a não comprometer a estrutura da edificação. Trata-se da passagem da eletrocalha referente a QDL
3,0	Furo em Laje	Passagem de eletroduto metálico flexível com capa de 1"	4,00	furo	Fazer pela laje/a da laje. Nunca passar pela viga/a, de modo a não comprometer a estrutura da edificação. Trata-se da passagem dos circuitos de distribuição referente a QDL
4,0	Remoção de luminárias para ampadas fluorescentes	Tubular	7,00	pç	Remoção de toda iluminação existente
5,0	Remoção de Quadro de Distribuição	Até 32 Disjuntores Monopolares	1,00	pç	Remover quadro existente no vestiário
6,0	Remoção de Cabo de Cobre	Bitola de até 35mm²	600,00	m	Remover circuitos de distribuição do quadro existente do vestiário.

Quadro de Distribuição - QDG

Nº	Descrição	Item	Quantidade	Unidade	Observação
1,0	Quadro de Comando em Chapa Metálica	700x500x200mm	1,00	pç	Quadro com porta, placa de montagem e fecho
2,0	Barramento de Cobre	Ib = 177A (5,9*3,9*) - 0,673 kg/m - 1,30m	0,87	kg	Barramento principal
3,0	Barramento de Cobre	Ib = 135A (5,9*3,9*) - 0,403 kg/m - 1,20m	0,48	kg	Derivações do barramento principal
4,0	Isolador Epóxi	3kV	7,00	pç	Fixação dos barramentos fase, neutro e terra
5,0	Terminal de Crimpersão	70mm²	4,00	pç	Terminais do circuito alimentador de QDG
6,0	Terminal de Crimpersão	35mm²	4,00	pç	Terminais do circuito alimentador de QD2
7,0	Terminal de Crimpersão	25mm²	1,00	pç	Terminal do circuito alimentador de QDG
8,0	Terminal de Crimpersão	16mm²	3,00	pç	Terminal do circuito alimentador de QD2
9,0	Terminal de Crimpersão	10mm²	3,00	pç	Terminais do circuito alimentador de QDI
10,0	Terminal de Crimpersão	6mm²	2,00	pç	Terminais do circuito alimentador de QD1
11,0	Placa de Policarbonato	Espessura de 4mm - 80x50cm	0,15	m²	Proteção contra contatos acidentais

Quadro de Distribuição - QD1

Nº	Descrição	Item	Quantidade	Unidade	Observação
1,0	Quadro de Comando em Chapa Metálica	500x400x200mm	1,00	pç	Quadro com porta, placa de montagem e fecho
2,0	Barramento de Cobre	Ib = 48A (1,6*3,9*) - 0,179 kg/m - 0,75m	0,13	kg	Barramento principal
3,0	Barramento de Cobre	Ib = 36A (1,6*3,9*) - 0,179 kg/m - 0,60m	0,11	kg	Derivações do barramento principal
4,0	Isolador Epóxi	3kV	7,00	pç	Fixação dos barramentos fase, neutro e terra
5,0	Terminal de Crimpersão	6mm²	1,00	pç	Terminais do circuito alimentador de QD1
6,0	Placa de Policarbonato	Espessura de 4mm - 30x30cm	0,12	m²	Proteção contra contatos acidentais

Quadro de Distribuição - QD2

Nº	Descrição	Item	Quantidade	Unidade	Observação
1,0	Quadro de Comando em Chapa Metálica	600x400x200mm	1,00	pç	Quadro com porta, placa de montagem e fecho
2,0	Barramento de Cobre	Ib = 105A (3,9*3,9*) - 0,403 kg/m - 1,30m	0,35	kg	Barramento principal
3,0	Barramento de Cobre	Ib = 48A (1,6*3,9*) - 0,179 kg/m - 2,25m	0,40	kg	Derivações do barramento principal
4,0	Isolador Epóxi	3kV	7,00	pç	Fixação dos barramentos fase, neutro e terra
5,0	Terminal de Crimpersão	35mm²	4,00	pç	Terminais do circuito alimentador de QD2
6,0	Terminal de Crimpersão	16mm²	3,00	pç	Terminal do circuito alimentador de QD2
7,0	Placa de Policarbonato	Espessura de 4mm - 60x90cm	0,22	m²	Proteção contra contatos acidentais

Quadro de Distribuição - QD3

Nº	Descrição	Item	Quantidade	Unidade	Observação
1,0	Quadro de Comando em Chapa Metálica	600x500x200mm	1,00	pç	Quadro com porta, placa de montagem e fecho
2,0	Barramento de Cobre	Ib = 48A (1,6*3,9*) - 0,179 kg/m - 0,90m	0,32	kg	Barramento principal
3,0	Barramento de Cobre	Ib = 48A (1,6*3,9*) - 0,179 kg/m - 0,90m	0,16	kg	Derivações do barramento principal
4,0	Isolador Epóxi	3kV	7,00	pç	Fixação dos barramentos fase, neutro e terra
5,0	Terminal de Crimpersão	16mm²	3,00	pç	Terminais do circuito alimentador de QD3
6,0	Placa de Policarbonato	Espessura de 4mm - 35x45cm	0,16	m²	Proteção contra contatos acidentais

Município de Hortolândia

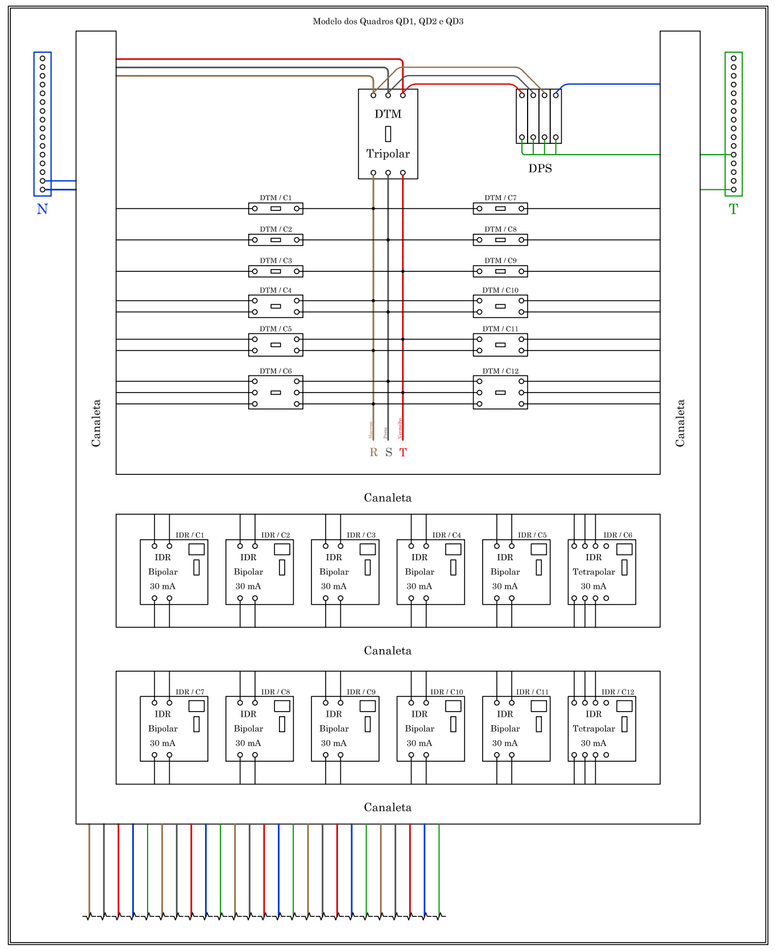

NOTAS

NOTA 1: O QUADRO ACIMA SERVE DE MODELO CONSTRUTIVO PARA OS QUADROS QD1, QD2 E QD3, PRINCIPALMENTE PELO FATO DE POSSUIR OS IDR'S (30 mA) COMO PROTEÇÃO TERMINAL DE CADA CIRCUITO DE TOMADA.

NOTA 2: DTM: DISJUNTOR TERMOMAGNÉTICO. IDR: INTERRUPTOR DIFERENCIAL RESIDUAL.

NOTA 3: R,S,T: FASES. N: NEUTRO. T: TERRA/PROTEÇÃO (PE).

NOTA 4: CADA CIRCUITO DEVE SER IDENTIFICADO. OS CABOS DEVEM ESTAR ANILHADOS.

NOTA 5: A PLACA DE POLICARBONATO DEVE COBRIR TODA A ÁREA DO BARRAMENTO, IMPEDINDO CONTATOS ACIDENTAIS.

Elétrica (TUE's Vestiário)

Acessórios Para Eletrodutos

Nº	Descrição	Item	Quantidade	Unidade	Observação
1,0	Caixa PVC	4x2"	13,00	pç	Caixas para TUE's do vestiário

Acessórios uso geral

Nº	Descrição	Item	Quantidade	Unidade	Observação
1,0	Arruela lisa galvan.	1/4"	194,00	pç	
2,0	Arruela lisa galvan.	3/8"	32,00	pç	
3,0	Cunoque C	Parafuso 3/8"x1.1/2"	32,00	pç	Fixação eletrocalha
4,0	Parafuso galvan. cabeça lentilha	1/4"x5/8" máquina rosca total	86,00	pç	
5,0	Plug 2P+T	Plug Fêmea	25,00	pç	Conexão para luminária led + luminária de emergência
6,0	Plug 2P+T	Plug Macho	18,00	pç	Conexão para luminária led
7,0	Porca sextavada galvan.	1/4"	113,00	pç	
8,0	Porca sextavada galvan.	3/8"	27,00	pç	
9,0	Vergalhão galvan. rosca total	1/4"x300mm	27,00	pç	Fixação eletrocalha

Cabo Unipolar (Cobre)

Nº	Descrição	Item	Quantidade	Unidade	Observação
1,0	6mLHEPR - cm/LEVA - 0,6/1kV	4 mm² - Azul claro	22,70	m	Circuitos TUE's de 1500W
2,0	6mLHEPR - cm/LEVA - 0,6/1kV	4 mm² - Verde	22,70	m	Circuitos TUE's de 1500W
3,0	6mLHEPR - cm/LEVA - 0,6/1kV	4 mm² - Vermelho	21,70	m	Circuitos TUE's de 1500W
4,0	6mLHEPR - cm/LEVA - 0,6/1kV	6 mm² - Bronco	118,80	m	Circuitos chuveiros
5,0	6mLHEPR - cm/LEVA - 0,6/1kV	6 mm² - Preto	120,80	m	Circuitos chuveiros
6,0	6mLHEPR - cm/LEVA - 0,6/1kV	6 mm² - Verde	155,00	m	Circuitos chuveiros
7,0	6mLHEPR - cm/LEVA - 0,6/1kV	6 mm² - Vermelho	78,40	m	Circuitos chuveiros

Dispositivo Elétrico - Embutido

Nº	Descrição	Item	Quantidade	Unidade	Observação
1,0	Placa 2x4"	Placa c/ furo	15,00	pç	Circuitos chuveiros
2,0	Placa 2x4"	Placa p/ 1 função	3,00	pç	Circuitos TUE's de 1500W
3,0	6" placa	Tomada hexagonal (NBR 14136) 2P+T 20A	3,00	pç	Circuitos TUE's de 1500W

Dispositivo Elétrico - Sobrepor

Nº	Descrição	Item	Quantidade	Unidade	Observação
1,0	Chuveiro elétrico de resistência blindada	220V / 4.000W	35,00	pç	Chuveiros para o vestiário

Eletrocalha Lisa Tipo C Galvanizada a Fogo

Nº	Descrição	Item	Quantidade	Unidade	Observação
1,0	Acessórios para eletrocalha	Saída horizontal para eletroduto	32,00	pç	
2,0	Curva horizontal 45°	50x50mm chapa 18	2,00	pç	
3,0	Curva horizontal 90°	50x50mm chapa 18	2,00	pç	
4,0	Eletrocalha lisa tipo C	50x50mm chapa 18	32,60	m	Circuitos de QD2. Inclusive cortes, curvas, desvios e conexões.
5,0	Suporte vertical	70x85mm	32,00	pç	Fixação eletrocalha
6,0	Tala plana perfurada	50mm	36,00	pç	
7,0	Tampa p/ curva horizontal 45°	50mm chapa 18	2,00	pç	
8,0	Tampa p/ curva horizontal 90°	50mm chapa 18	2,00	pç	
9,0	Tampa pressão	50mm chapa 24	32,60	m	
10,0	Terminal	50x50mm chapa 18	2,00	pç	

Eletroduto Metálico Flexível Com Capa

Nº	Descrição	Item	Quantidade	Unidade	Observação
1,0	Eletroduto pesado	1"	18,10	m	Inclusive rasgo e recomposição em alvenaria

Interferências, Reparos e Remoções

Nº	Descrição	Item	Quantidade	Unidade	Observação
1,0	Abertura em Alvenaria	Passagem de eletrocalha 50x50mm.	4,00	furo	Contornar vigas e pilares de modo a não comprometer a estrutura da edificação. Aberturas referentes à passagem da eletrocalha dos circuitos de tomadas do vestiário

Município de Hortolândia

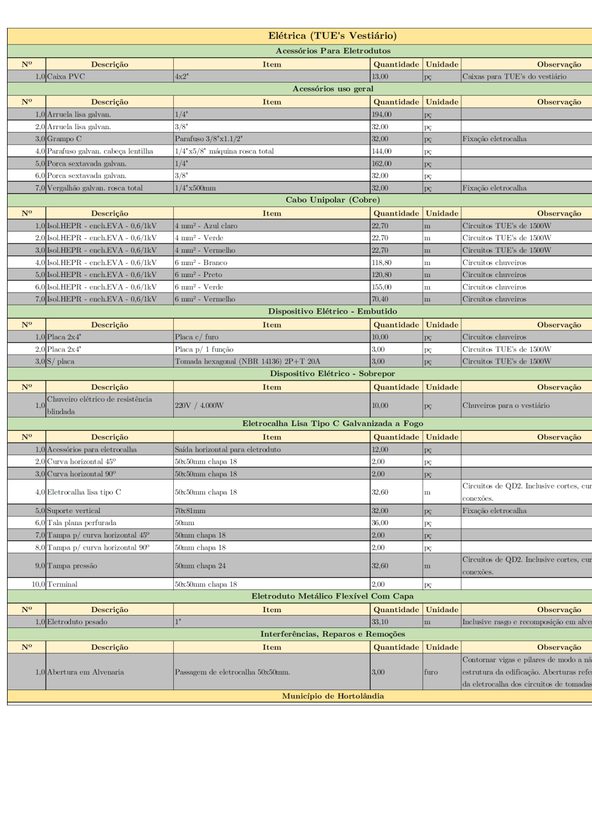

NOTAS

NOTA 1: O QUADRO ACIMA SERVE DE MODELO CONSTRUTIVO PARA O QUADRO DE DISTRIBUIÇÃO GERAL (QDG), PRINCIPALMENTE PELO FATO DE POSSUIR DISJUNTORES TRIPOLARES NOS CIRCUITOS TERMINAIS E CIRCUITO DE 50 MM² NA ENTRADA.

NOTA 2: DTM: DISJUNTOR TERMOMAGNÉTICO. R,S,T: FASES. N: NEUTRO. T: TERRA/PROTEÇÃO (PE).

NOTA 3: CADA CIRCUITO DEVE SER IDENTIFICADO. OS CABOS NOS BORNES DEVEM ESTAR ANILHADOS.

NOTA 4: A PLACA DE POLICARBONATO DEVE COBRIR TODA A ÁREA DO BARRAMENTO, IMPEDINDO CONTATOS ACIDENTAIS.

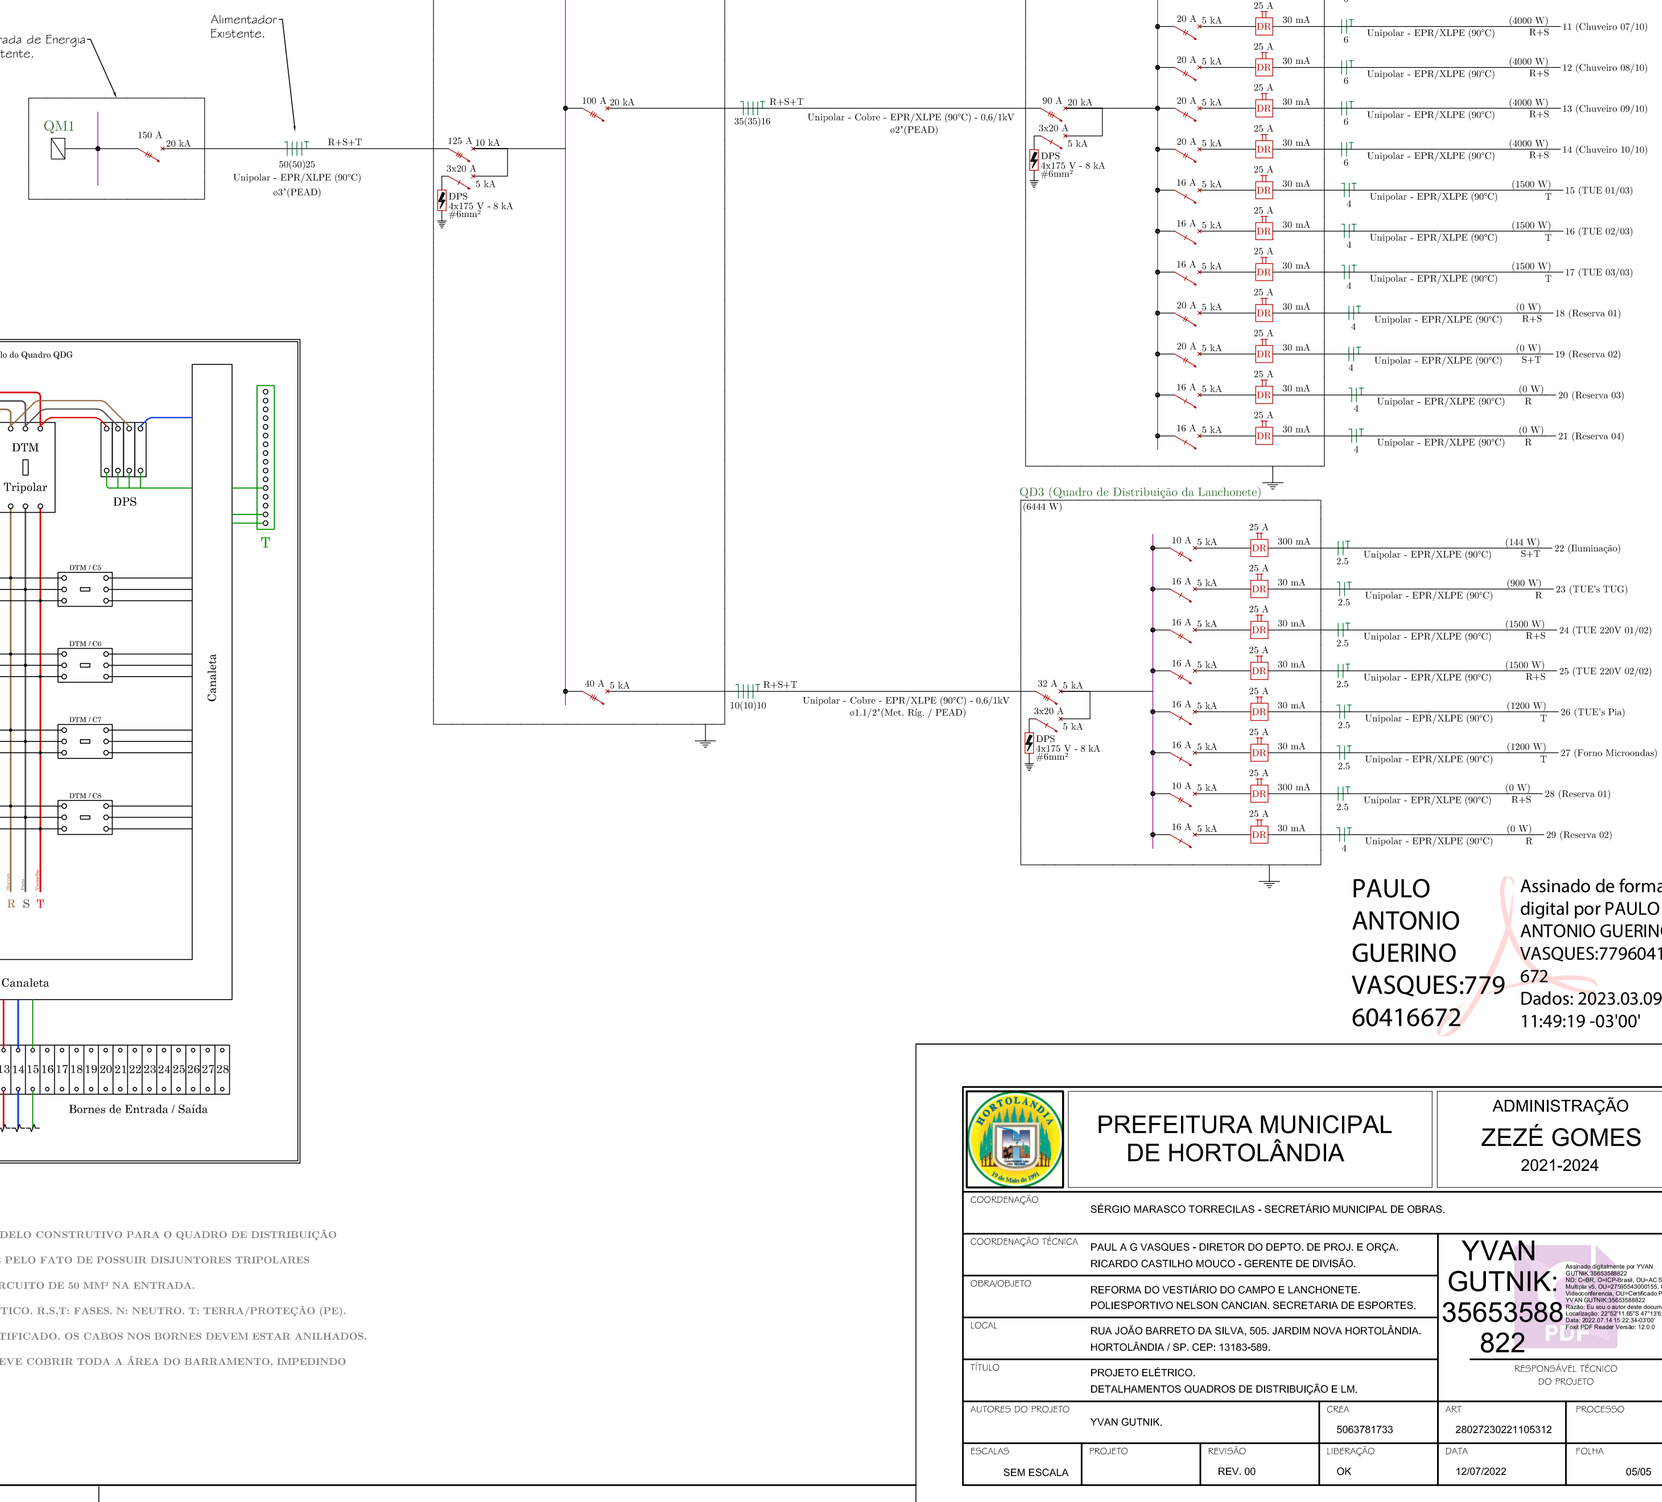

PAULO ANTONIO GUERINO VASQUES:77960416672

Assinado de forma digital por PAULO ANTONIO GUERINO VASQUES:77960416672
Dados: 2023.03.09 11:49:19 -03'00'

PREFEITURA MUNICIPAL DE HORTOLÂNDIA	ADMINISTRAÇÃO ZEZÉ GOMES 2021-2024	
COORDENAÇÃO: SÉRGIO MARASCO TORRECILAS - SECRETÁRIO MUNICIPAL DE OBRAS.		
COORDENAÇÃO TÉCNICA: RICARDO CASTILHO MOUCO - GERENTE DE DIVISÃO.		
OBRA/OBJETO: REFORMA DO VESTIÁRIO DO CAMPO E LANCHONETE. POLIESPORTIVO NELSON CANCIAN. SECRETARIA DE ESPORTES.		
LOCAL: RUA JOÃO BARRETO DA SILVA, 505. JARDIM NOVA HORTOLÂNDIA. HORTOLÂNDIA / SP. CEP. 13183-589.		
TÍTULO: PROJETO ELÉTRICO. DETALHAMENTOS QUADROS DE DISTRIBUIÇÃO E I.M.		
AUTORES DO PROJETO: YVAN GUTNIK.	CREA: 5063781733	ART: 28027230221105312
ESCALAS: SEM ESCALA	PROJETO	REVISÃO: REV. 00
LIBERAÇÃO: OK	DATA: 12/07/2022	FOLHA: 05/05

YVAN GUTNIK: 35653588822

Assinado digitalmente por YVAN GUTNIK:35653588822
Nome do usuário: OU=AC SOLUTI Multipla v5, OU=27945430000155, OU=Videoconferencia, OU=Certificado PF A3, OU=Autenticado por Token
Razão: Eu sou o autor deste documento
Localização: 37°21'1.873 47°17'8.072
Data: 2022-07-12 09:49:29 -03'00'
Foxit PDF Reader Versão: 12.0.0