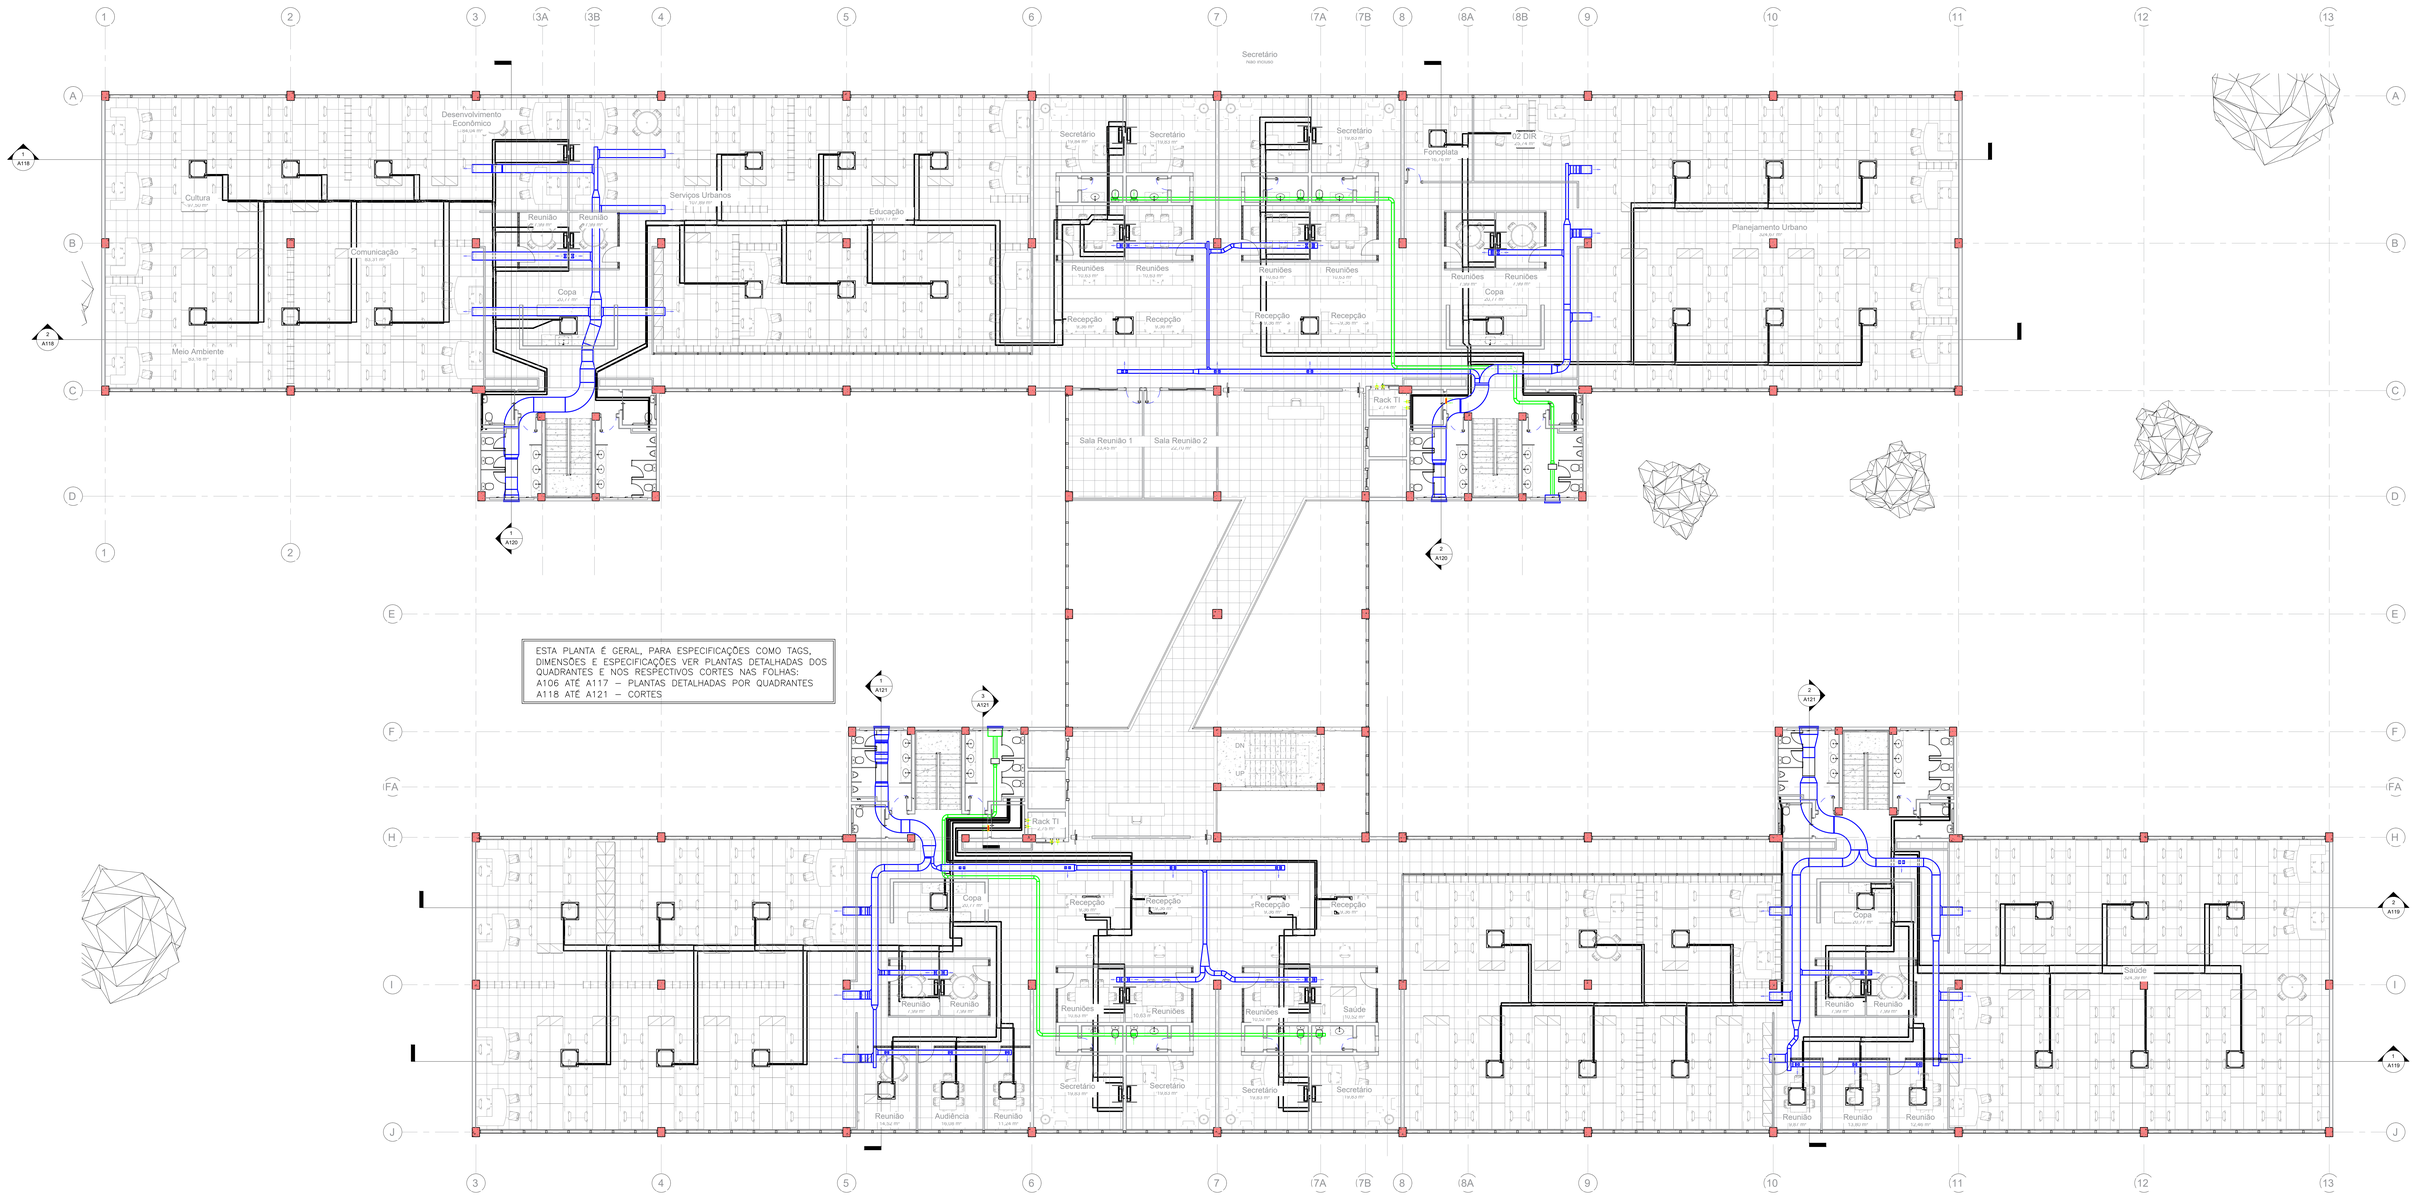

1 PLANTA SUPERIOR

1 : 100

LEGENDA

- DUTOS DE AR EXTERIOR, CONSTRUÍDOS EM CHAPA #LO GALVANIZADO CONFORME DETALHES TÍPICOS E MEMORIAL DESCRITIVO
- DUTOS DE EXAUSTÃO, CONSTRUÍDOS EM CHAPA #LO GALVANIZADO CONFORME DETALHES TÍPICOS E MEMORIAL DESCRITIVO
- TUBULAÇÃO FRIGORÍFICA DE COBRE COM DIMENSÕES ESPECIFICADAS NO DESENHO CONFORME SOFTWARE DA DAIKIN
- REFINETES CONFORME ESPECIFICAÇÕES DOS RELATÓRIOS DA DAIKIN, ENTREGUES ENTREGUES JUNTO COM ESTE PROJETO
- PONTO DE FORÇA PARA EQUIPAMENTOS POTÊNCIA CONFORME LISTA DE EQUIPAMENTOS

NOTAS:

1 – TODAS AS MEDIDAS DEVERÃO SER MEDIDAS E CONFIRMADAS NO LOCAL;
2 – DIMENSÕES EM CENTÍMETROS, EXCETO QUANDO ESPECIFICADAS;
3 – PONTOS DE FORÇA AO LADO DO EQUIPAMENTO, A CARGO DA OBRA;
4 – NÚMEROS ENTRE PARÊNTESES INDICAM VAZÃO DE AR EM M3/H;
5 – TODAS OS JOELHOS DEVERÃO SER CONSTRUÍDOS COM VEIAS DEFLETORAS;
7 – TODO O MATERIAL DE SUSTENTAÇÃO PARA AS REDES DE DUTOS, REDES HIDRÁULICAS E EQUIPAMENTOS DEVERÃO SER PROTEGIDOS CONTRA CORROSÃO;
8 – TODAS AS EVAPORADORAS (UNIDADES INTERNAS DE CLIMATIZAÇÃO) DEVERÃO POSSUIR PONTOS DE DRENOS SIFONADOS A SEREM INTERLIGOS A UM PONTO DE DRENO A SER INDICADO PELA CIVIL (VER PROJETO ESPECIFICO) VER DETALHE TÍPICO;
9 – OS DUTOS DE AR EXTERIOR DEVERÃO SER FABRICADOS EM CHAPA DE AÇO GALVANIZADA, SEM ISOLAMENTO, CONFORME A NBR–16.401–1,2,3;
10 – PARA DETALHES DE QUADROS DE FORÇA, AUTOMAÇÃO E COMANDO, VER PROJETO ESPECÍFICO;
11 – TODOS OS EQUIPAMENTOS E DISPOSITIVOS DE REGULAGENS, INSTALADOS EM ENTREFORRO, DEVERÃO POSSUIR ACESSO PARA INSPEÇÃO, MANUTENÇÃO E AJUSTE;
12 – ADEQUAÇÕES E/OU MODIFICAÇÕES DECORRENTES DE AJUSTES DE LAYOUT E POSSÍVEIS INTERFERÊNCIAS DE OBRA, DESDE QUE NÃO ALTERE O CONCEITO PROJETADO, SERÃO A CARGO DO FABRICANTE DOS EQUIPAMENTOS VRF;

No.	DISCRIMINAÇÃO	REVISOR	VERIFICAÇÃO DE CONFORMIDADE	CÓDIGO	OBJETO
13					
12					
11					
10					
09					
08					
07					
06					
05					
04					
03					
02	REVISÃO_GERAL: ATUALIZAÇÃO_ARQUITETURA	MARCELO_VIEIRA 06/23		DE-PE-CLI-003-02	
01	REVISÃO_GERAL	MARCELO_VIEIRA 04/23		DE-PE-CLI-003-01	

LINKS consultoria em projetos

LINKS CONSULTORIA EM PROJETOS

COORDENADOR: VALDEMIR DA CRUZ SANTOS	VISTO:	COORDENAÇÃO/CONSTRUÇÃO:	CAU / CREA:	RRT / ART:	VISTO:
CAU / CREA: 5060449475-SP		GILBERTO MACHADO GIARDINO	0600027696-SP	28027230221008970	
RRT / ART: 28027230221228606		COORDENAÇÃO/CONSTRUÇÃO:	CAU / CREA:	RRT / ART:	VISTO:
AUT. E RESP TÉCNICO: GUSTAVO S. CEMIN	VISTO:	JOSÉ EDUARDO M. GONÇALVES	0300110610-SP	28027230221015370	
CAU / CREA: 5061700943		COORDENAÇÃO/CONSTRUÇÃO:	CAU / CREA:	RRT / ART:	VISTO:
RRT / ART:		RENAN RAWLYK LOPES	5095526535-SP	28027230221206850	

CONSTRUMEDICI

ETAMA

ENGELUZ

Proprietário

MUNICÍPIO DE HORTOLÂNDIA

Administração JOSÉ NAZARENO ZEZÉ GOMES 2021-2024

OBRA: CONSTRUÇÃO DO NOVO CENTRO ADMINISTRATIVO DO MUNICÍPIO DE HORTOLÂNDIA/SP			
LOCAL: ESTRADA SABINA BAPTISTA DE CAMARGO, GLEBAS 2-A E 2A-2B, HORTOLÂNDIA / SP			Nº DE CONTRATO
OBJETO: PROJETO EXECUTIVO CLIMATIZAÇÃO - SUPERIOR			378/22
SECRETARIA MUNICIPAL DE OBRAS	DEPARTAMENTO DE PROJETOS		CÓDIGO DE-PE-CLI-003-02
	ASS:		
SECRETARIA MUNICIPAL DE OBRAS	DEPARTAMENTO DE OBRAS	DATA 06/23	ESC. INDICADA
	ASS:	FOLHA 03	REVISÃO 02
SECRETARIA DE MOBILIDADE URBANA	DEPARTAMENTO DE PROJETOS		
	ASS:		