



ARMAÇÃO DO BLOCO

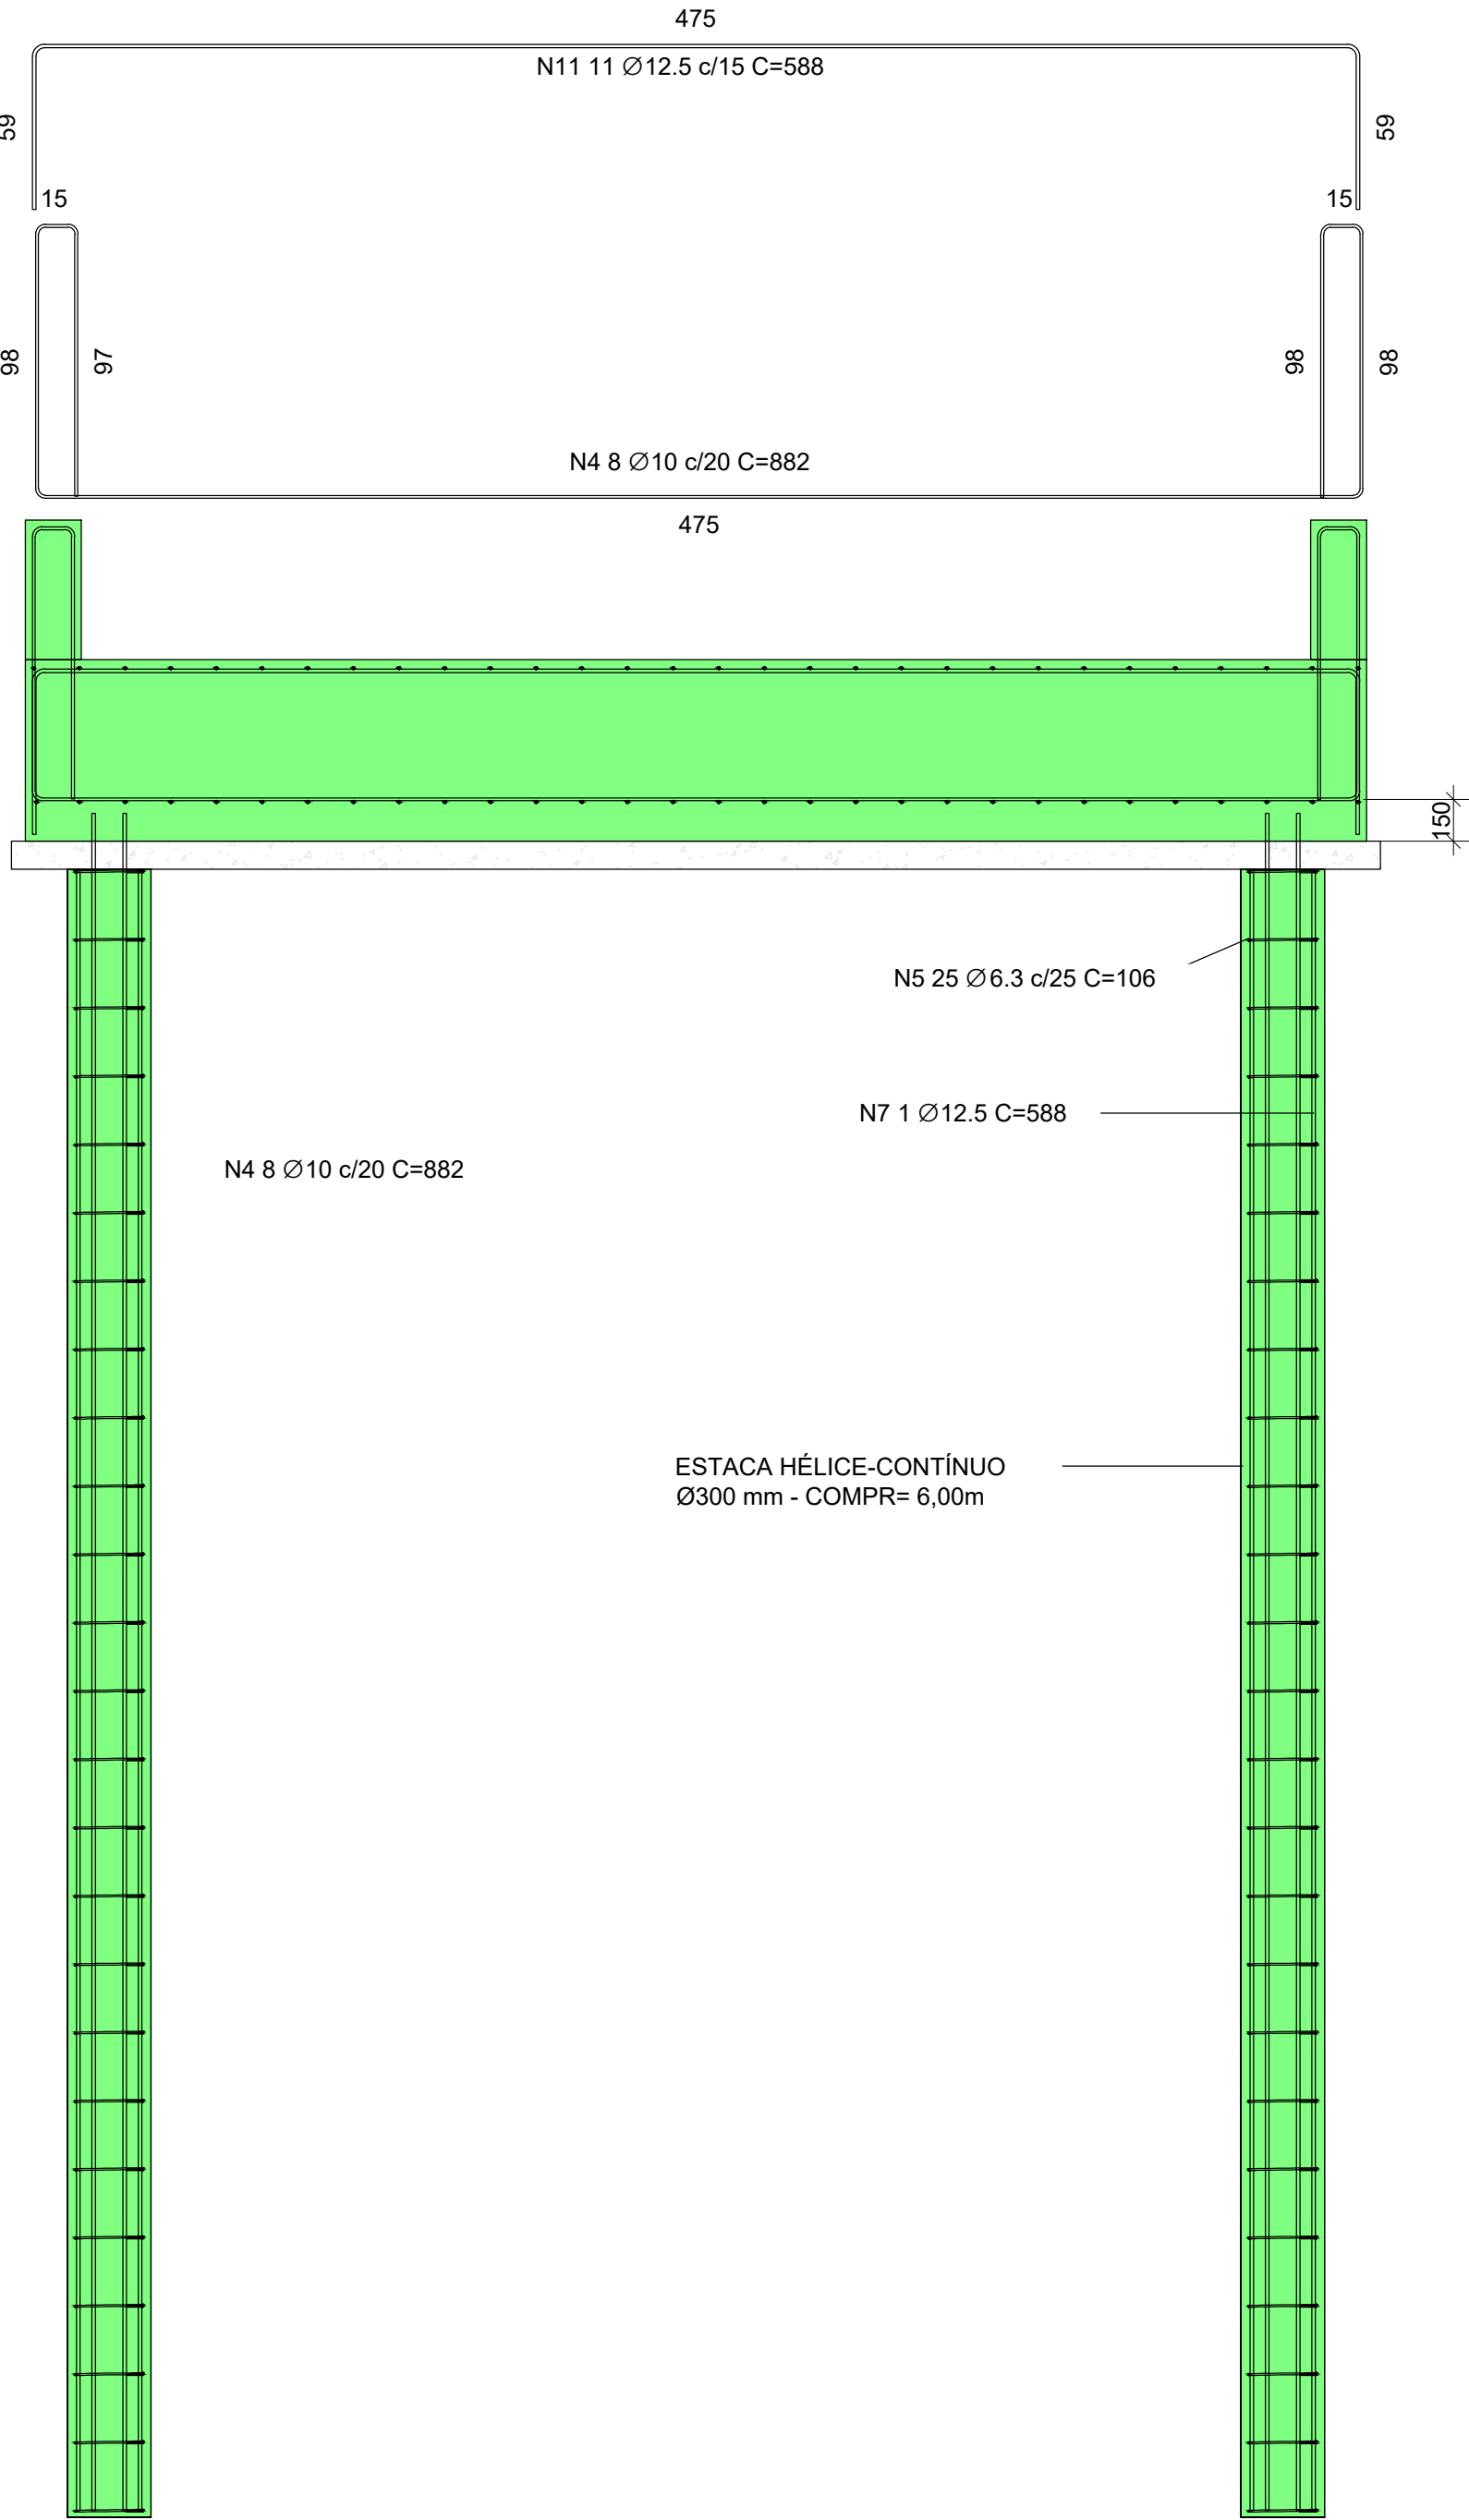


ARMAÇÃO VISTA FRONTAL DO BLOCO

1 : 25

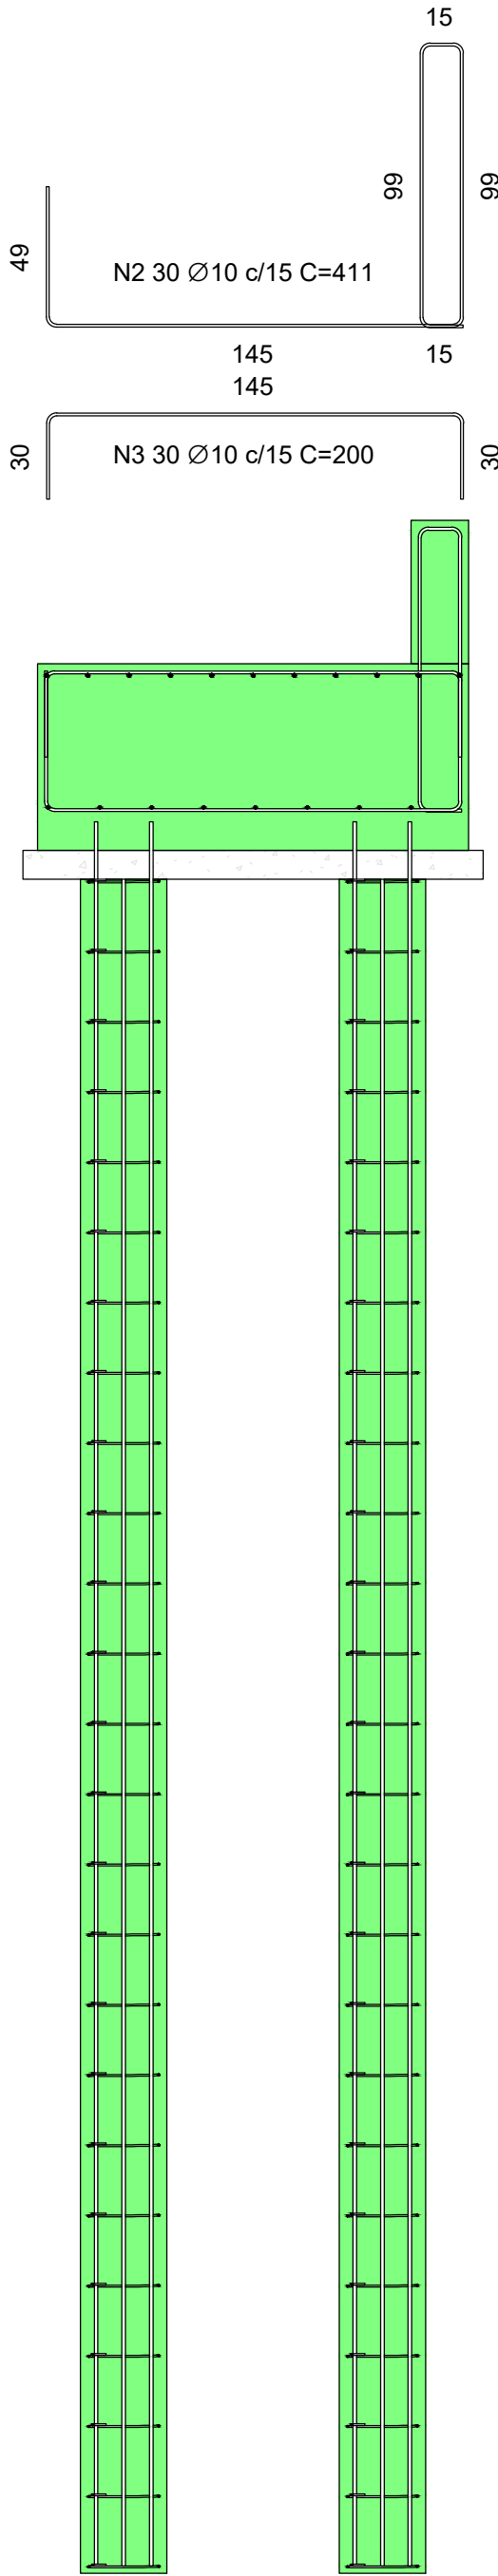

ARMAÇÃO VISTA LATERAL DO BLOCO

1 : 25

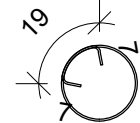

N5 25 Ø6.3 c/25 C=106

Tabela de vergalhões						
Tipo	N	Quant.	C. Unitário	C. Total	Peso por metro	Peso Total
6.3 CA-50	5	200	106 cm	212.16 m	0.245	51.98
6.3 CA-50: 8		200		212.16 m		51.98
10 CA-50	2	30	411 cm	123.16 m	0.617	75.99
10 CA-50	3	30	200 cm	60.13 m	0.617	37.10
10 CA-50	4	8	882 cm	70.58 m	0.617	43.55
10 CA-50: 3		68		253.87 m		156.64
12.5 CA-50	7	14	588 cm	82.25 m	0.963	79.21
12.5 CA-50	8	28	608 cm	170.10 m	0.963	163.80
12.5 CA-50	9	2	599 cm	11.98 m	0.963	11.54
12.5 CA-50	10	4	619 cm	24.76 m	0.963	23.84
12.5 CA-50	11	11	588 cm	64.63 m	0.963	62.24
12.5 CA-50: 49		59		353.72 m		340.63
						549.25

<div></div> <div>FUNDAÇÃO PARA O DESENVOLVIMENTO TECNOLÓGICO DA ENGENHARIA</div>			<div></div> <div>MUNICÍPIO DE HORTOLÂNDIA</div>		<div>Administração JOSÉ NAZARENO ZEZÉ GOMES 2021-2024</div>	
Projetista: FUNDAÇÃO PARA O DESENVOLVIMENTO TECNOLÓGICO DA ENGENHARIA			Obra: PROLONG. DA AV. JOSÉ PEREIRA DE LIRA COM INTERLIGAÇÃO AO BAIRRO NOVA EUROPA, CONEXÕES AO BAIRRO NOVO ÂNGULO E URBANIZAÇÕES			
Coordenador do Projeto: Antônio C. Fonseca			Local: OBRA 04 - PARQUE SANTA EMÍLIA - URBANIZAÇÃO E CANALIZAÇÃO		Nº Contrato: 189/23	
RRT/ART: 28027230231457406			Título: ESTUDOS E PROJETOS DAS ESTRUTURAS DE OBRAS DE ARTES ESPECIAIS - ARMAÇÃO DOS BLOCOS		Código: DE-PB-2.OB.04-OAE-003	
CAU/CREA: 0600420948-SP			SECRETARIA MUNICIPAL DE OBRAS		Data: 11/2023	
			DEPARTAMENTO DE PROJETOS - APROVAÇÃO <small>EXAMINADO E ASSINATURADO</small>		Revisão: 01	
Elaboração: Marcio Roberto Tonetti			SECRETARIA MUNICIPAL DE OBRAS		Escala: Indicada	
RRT/ART: 28027230231810212			DEPARTAMENTO DE OBRAS - APROVAÇÃO <small>EXAMINADO E ASSINATURADO</small>		Folha: 03/05	
CAU/CREA: 5060449378-SP			SECRETARIA DE MOBILIDADE URBANA			
			DEPARTAMENTO DE PROJETOS - APROVAÇÃO <small>EXAMINADO E ASSINATURADO</small>			