
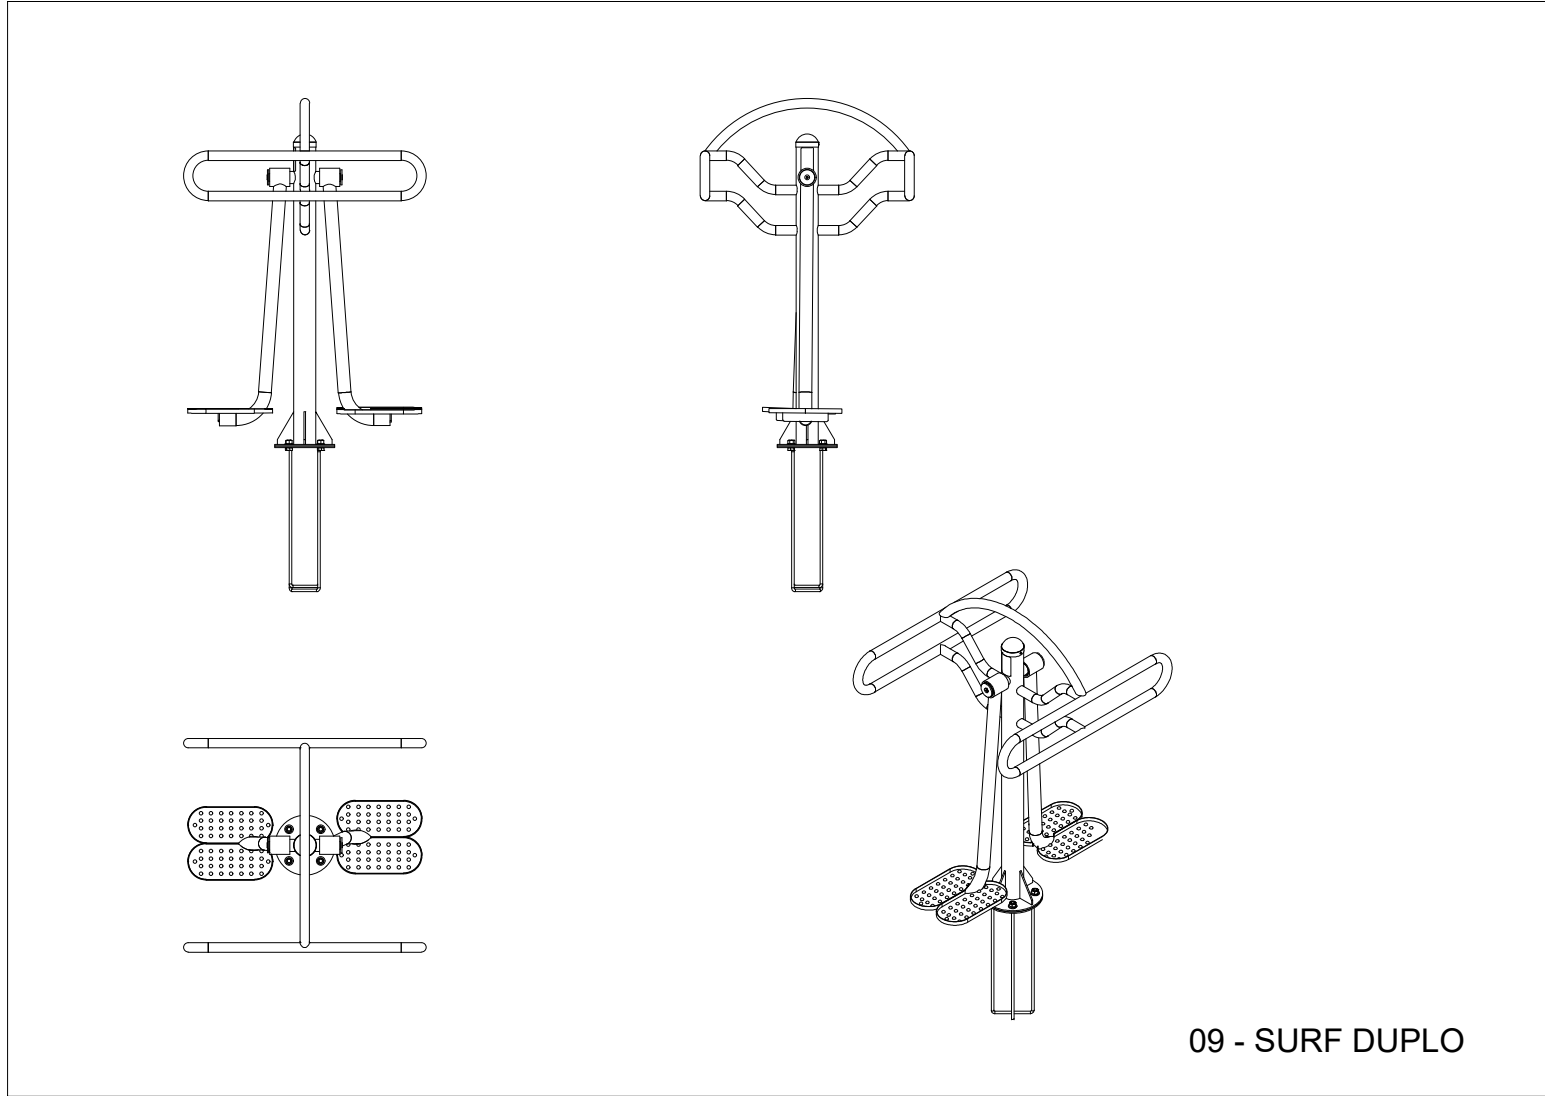
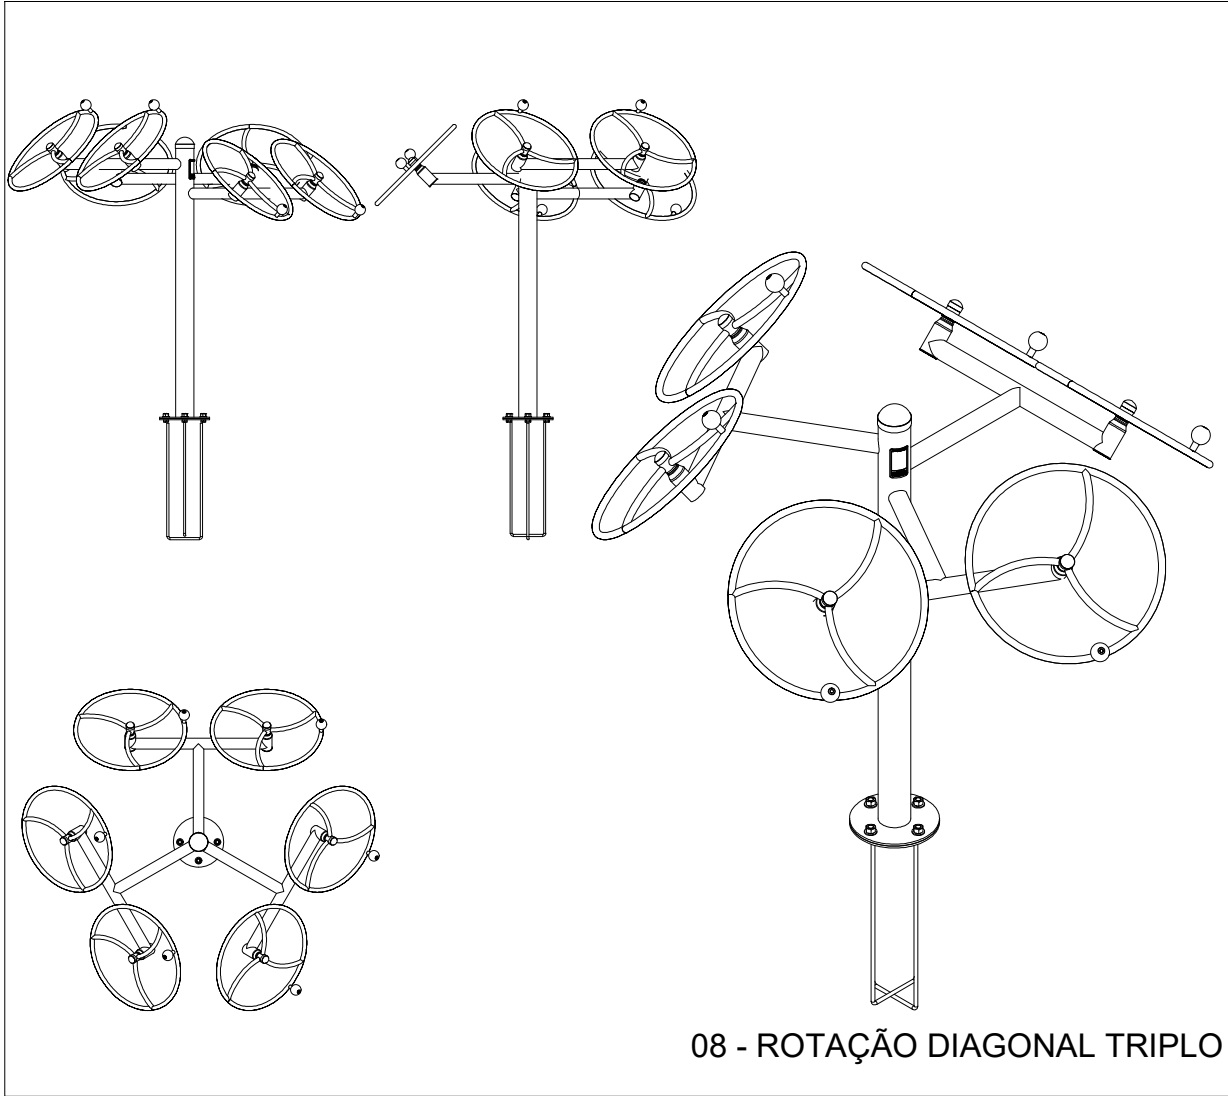
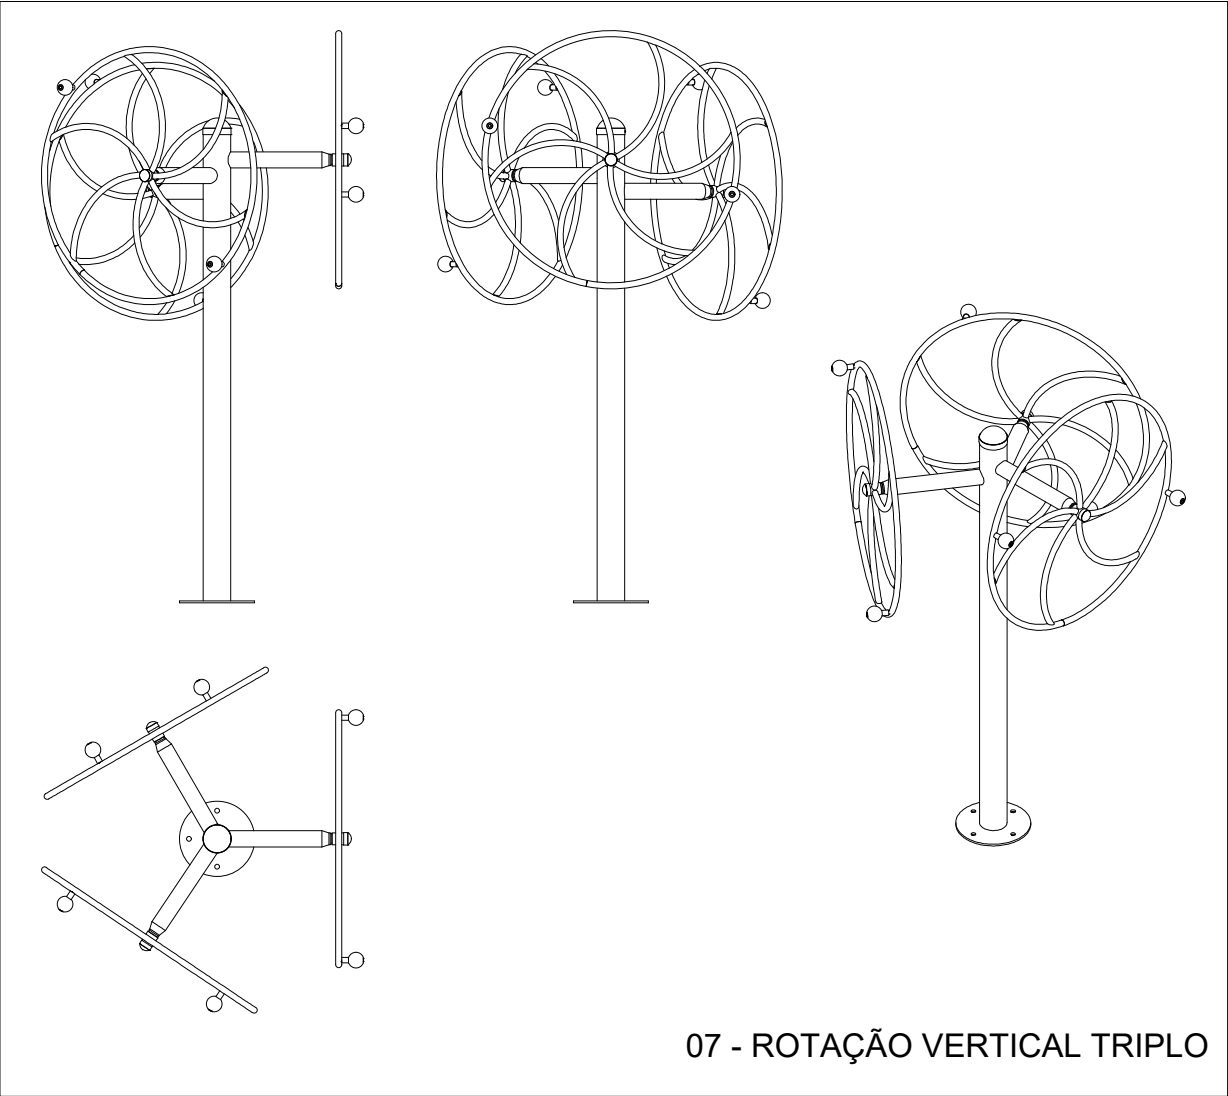
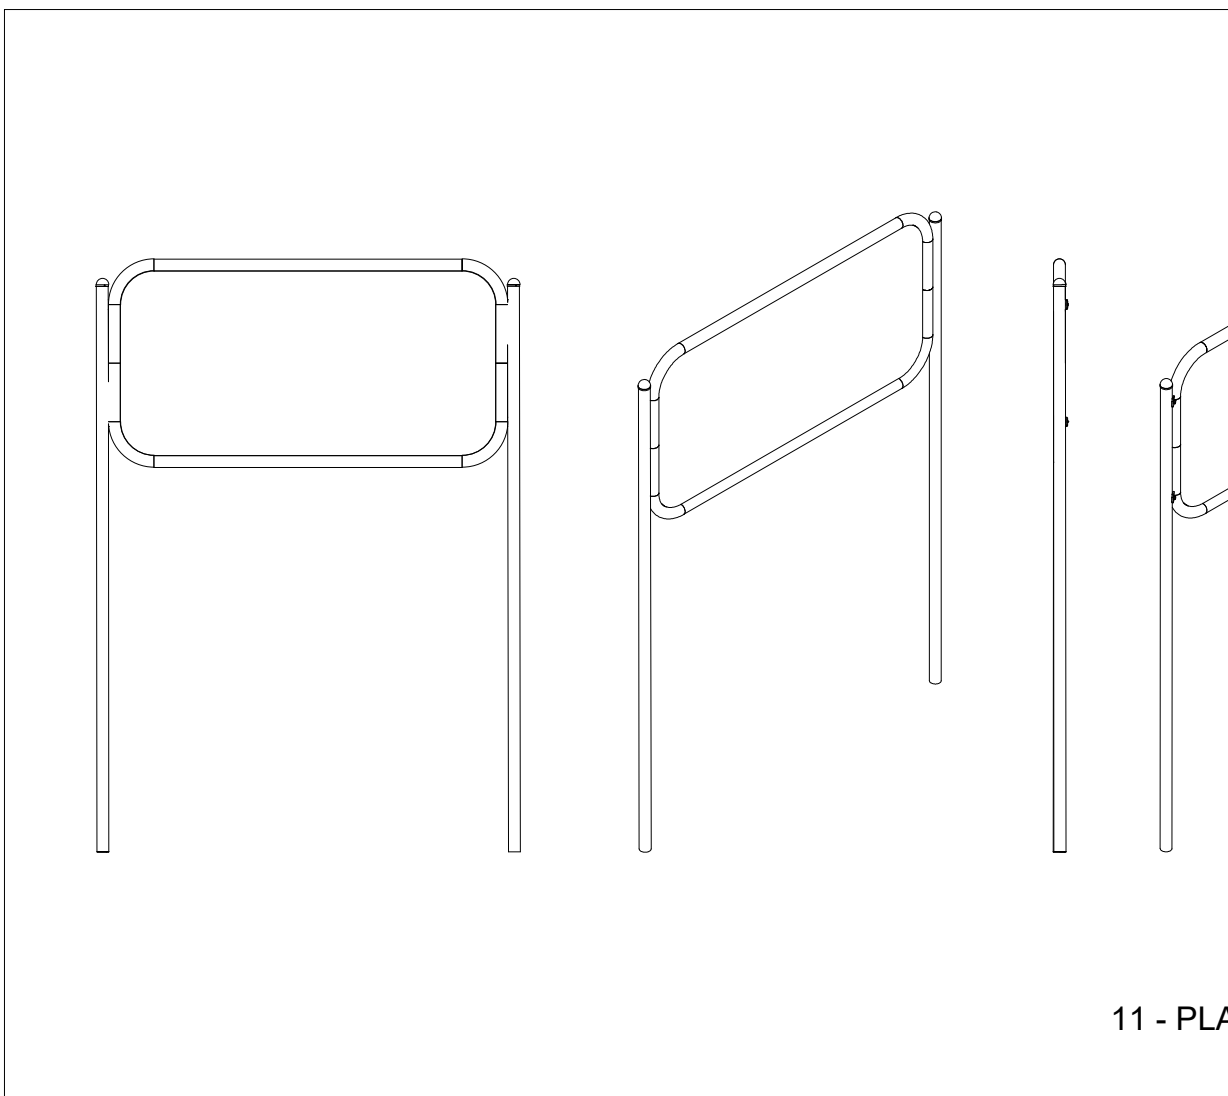
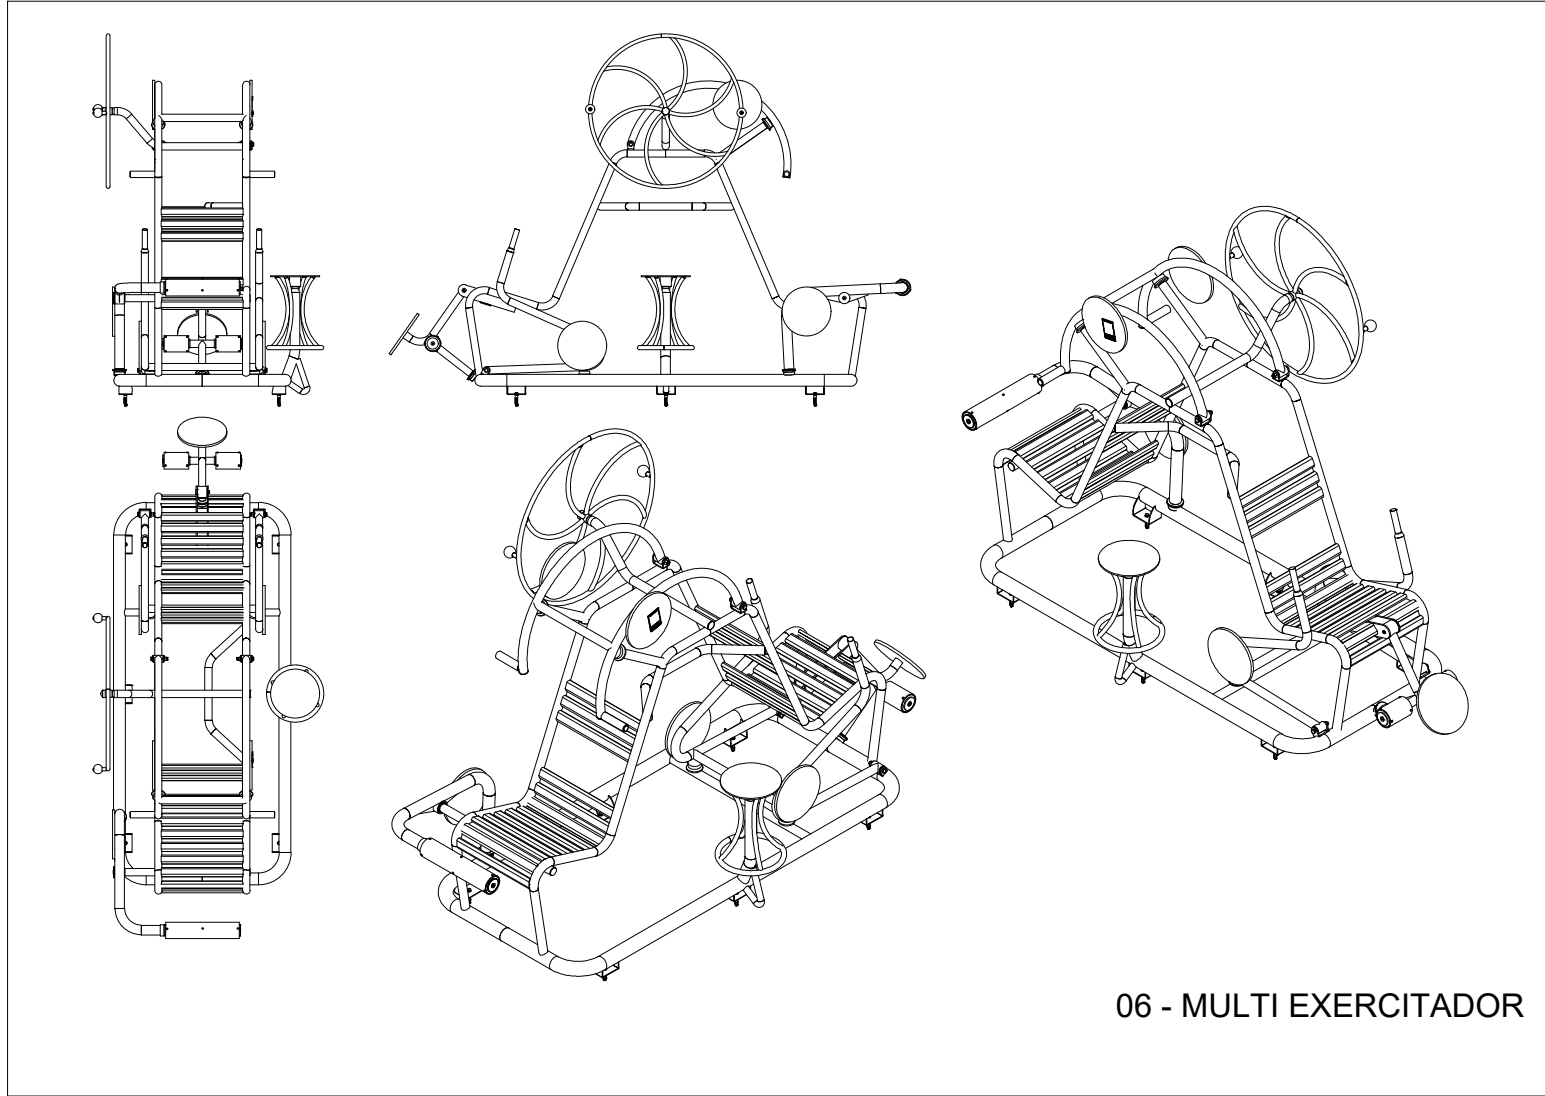
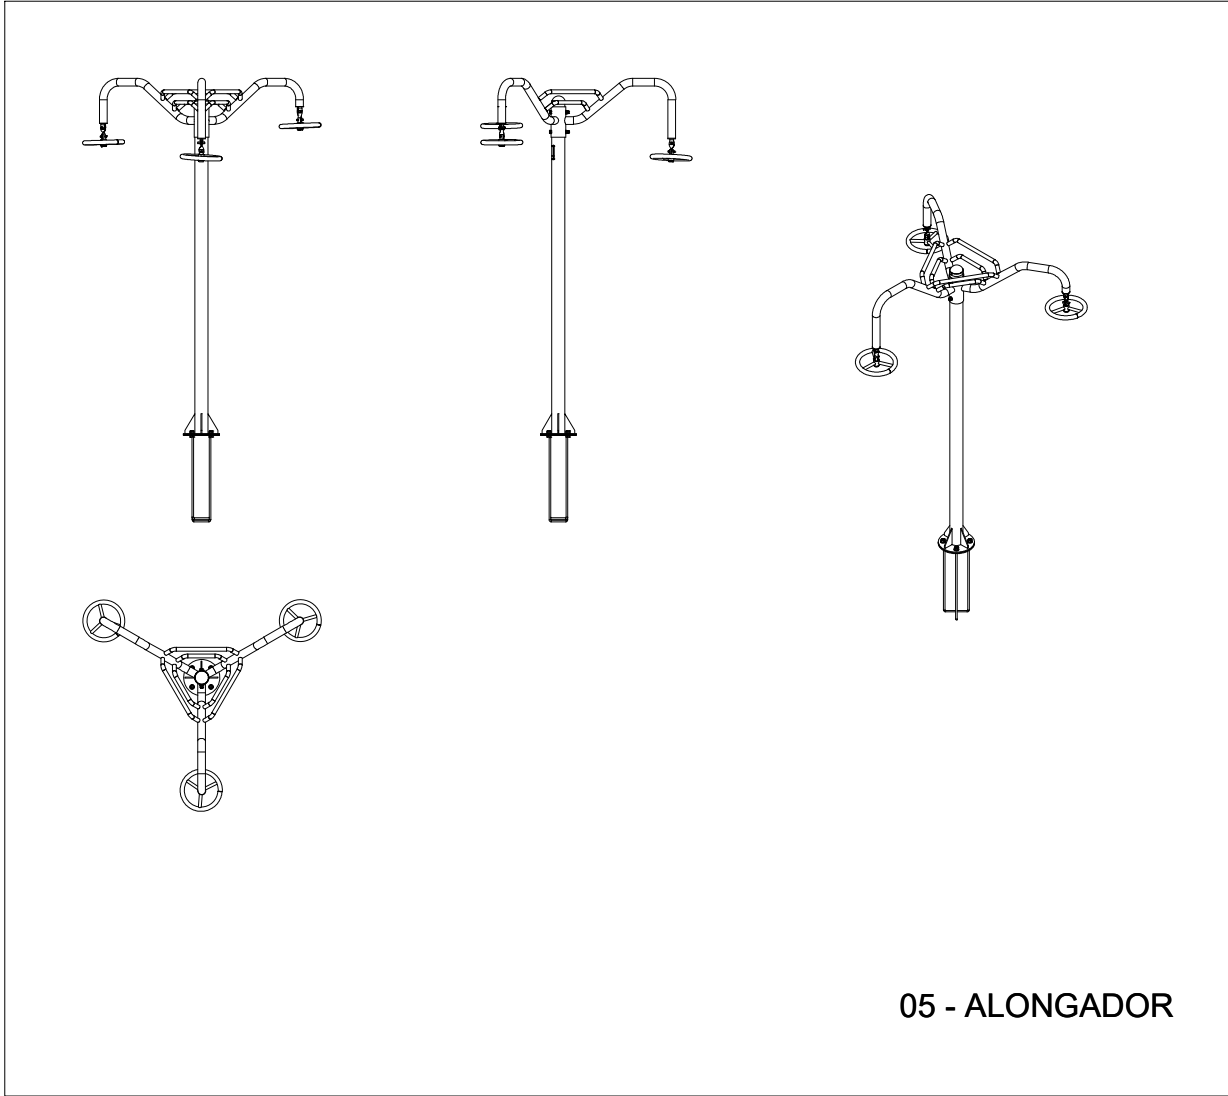
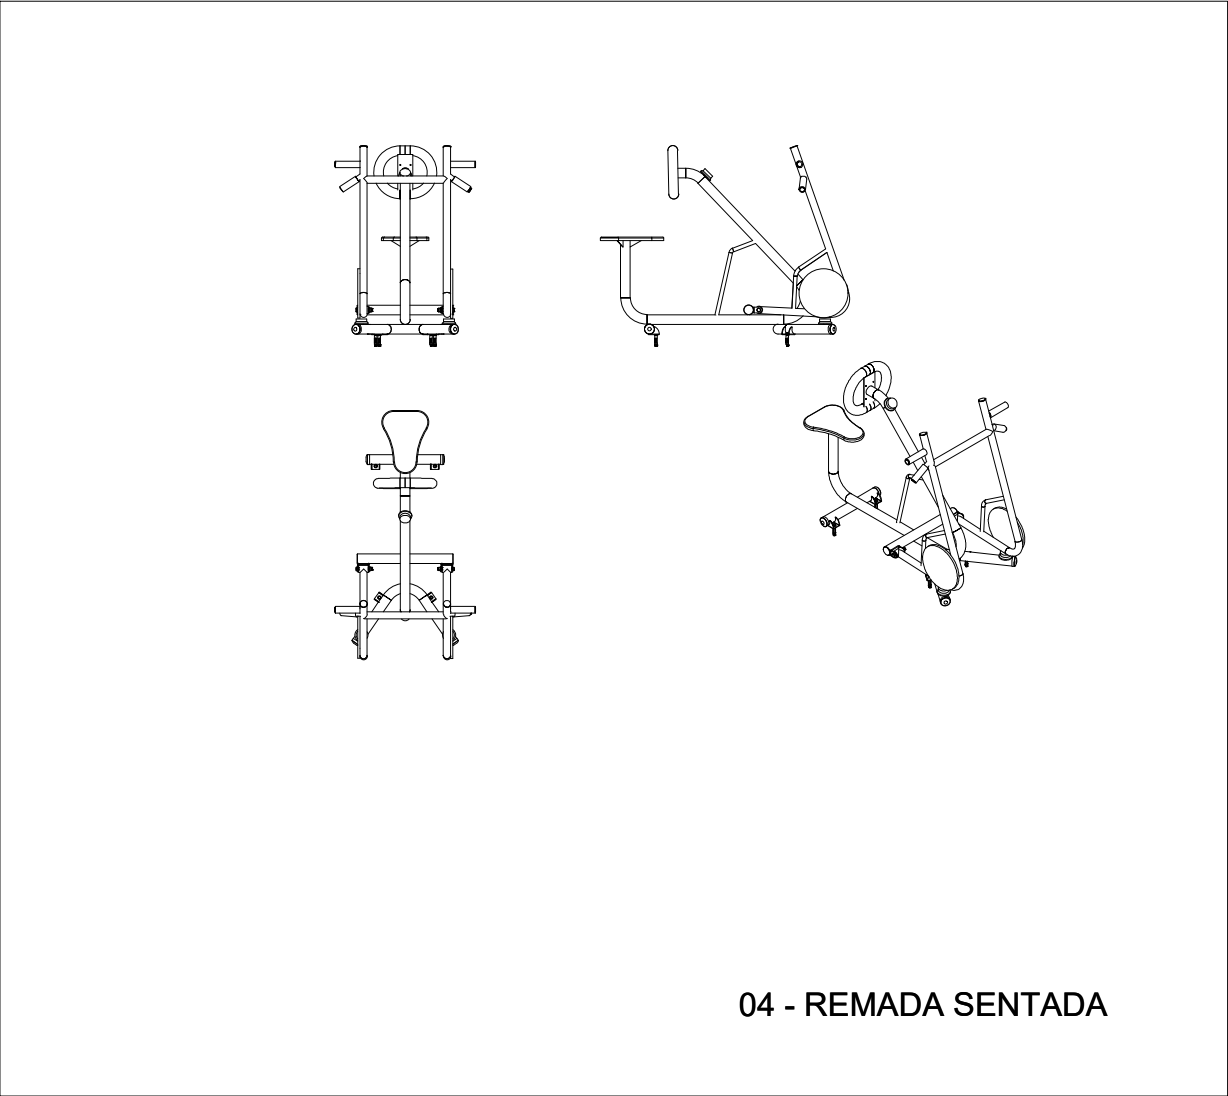
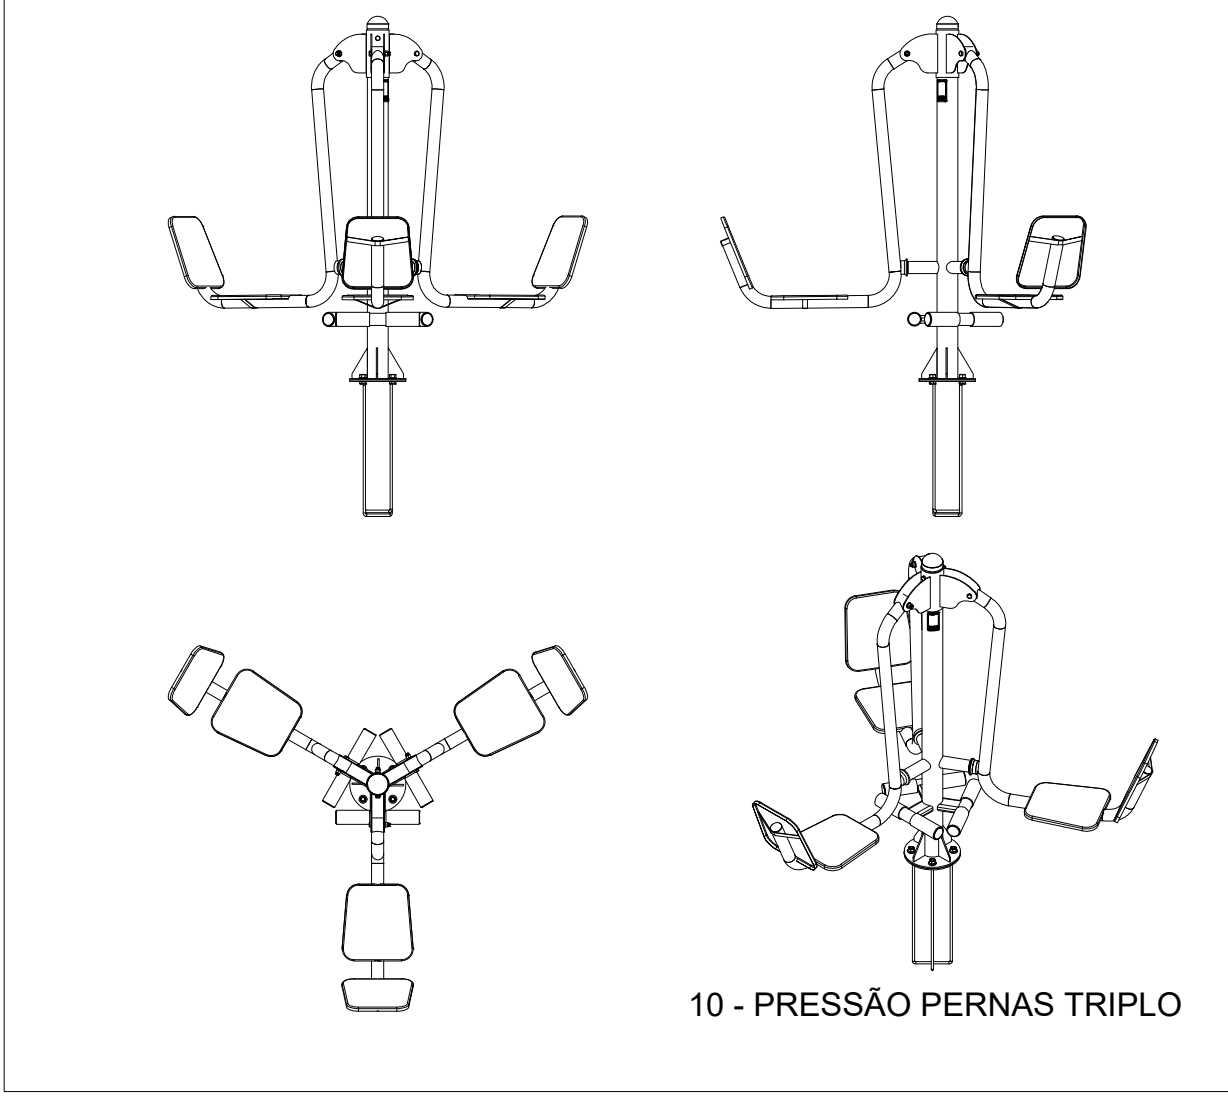
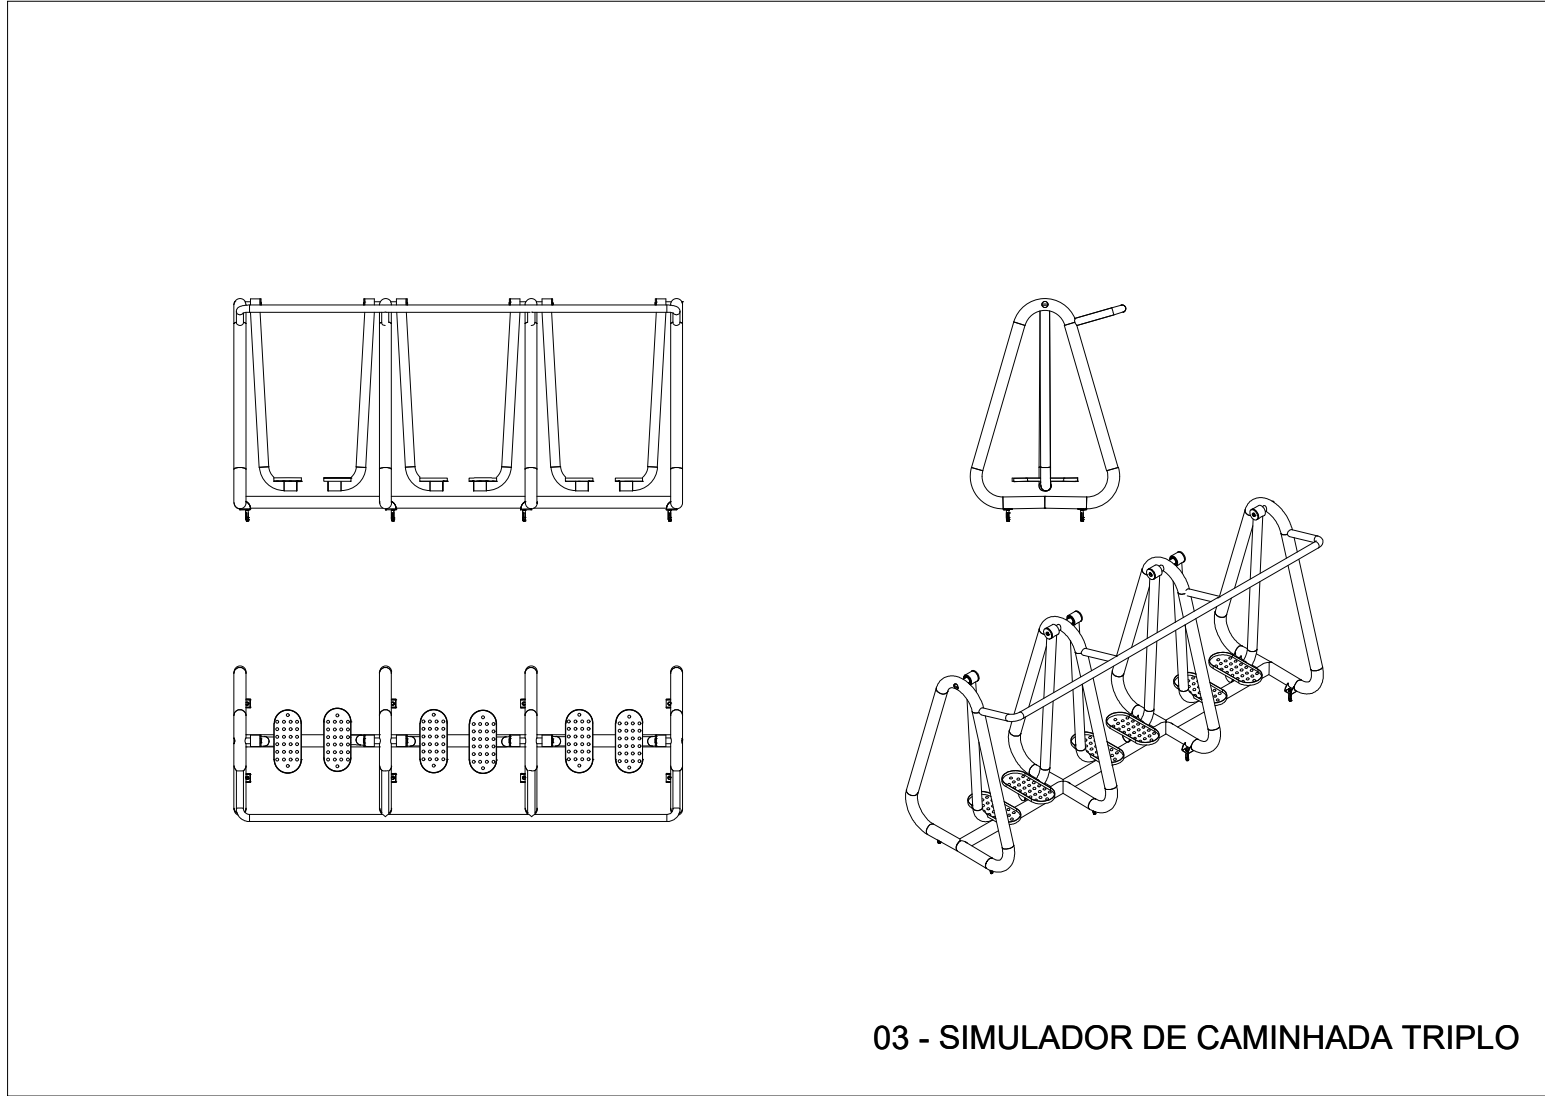
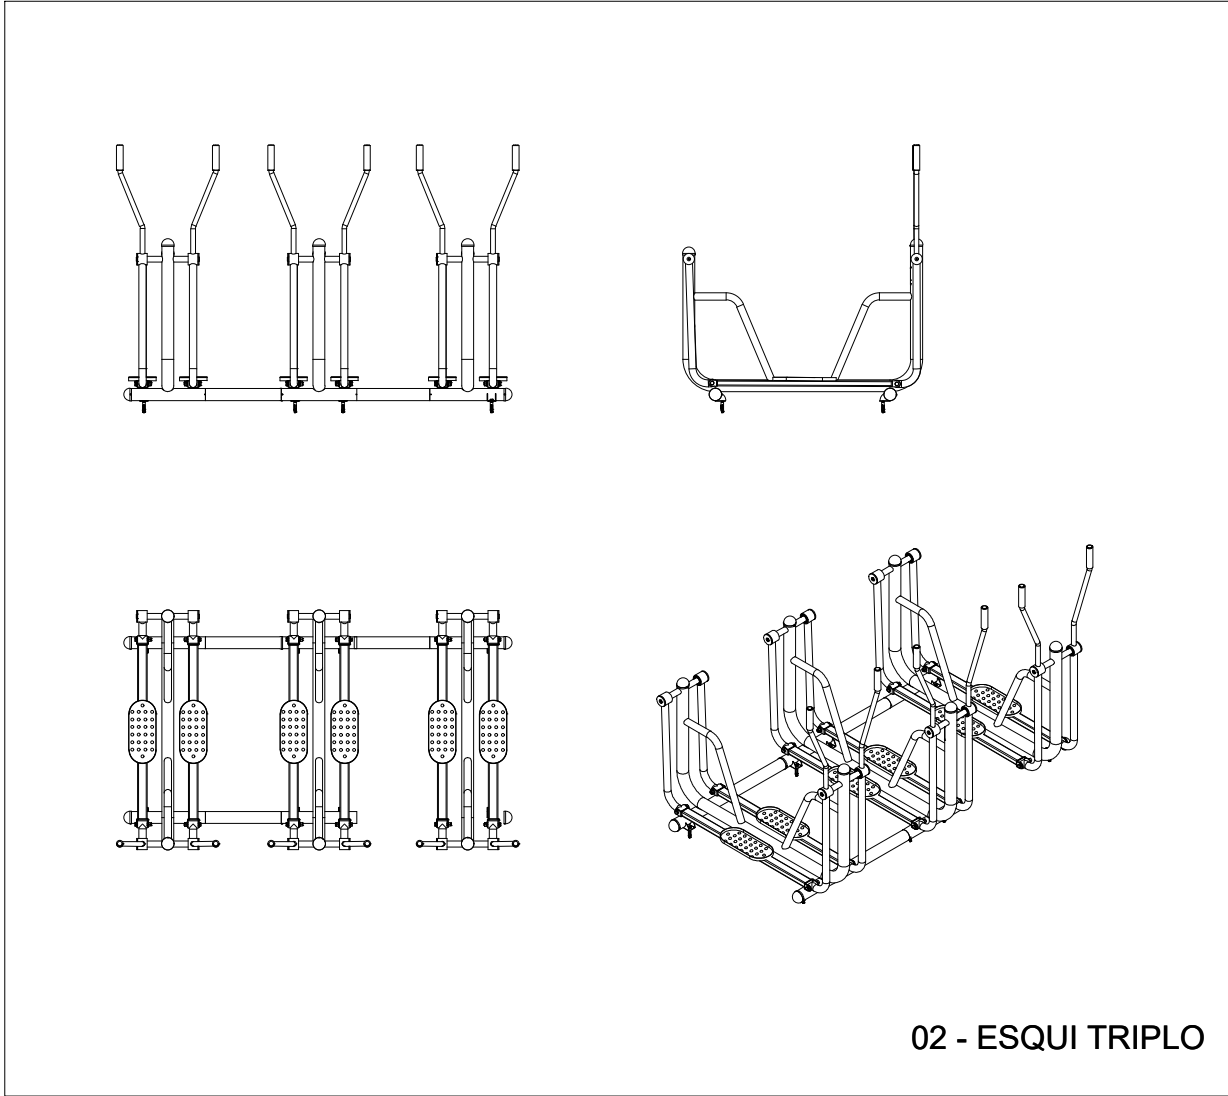


AMPLIAÇÃO 01
ACADEMIA TERCEIRA IDADE (ATI)

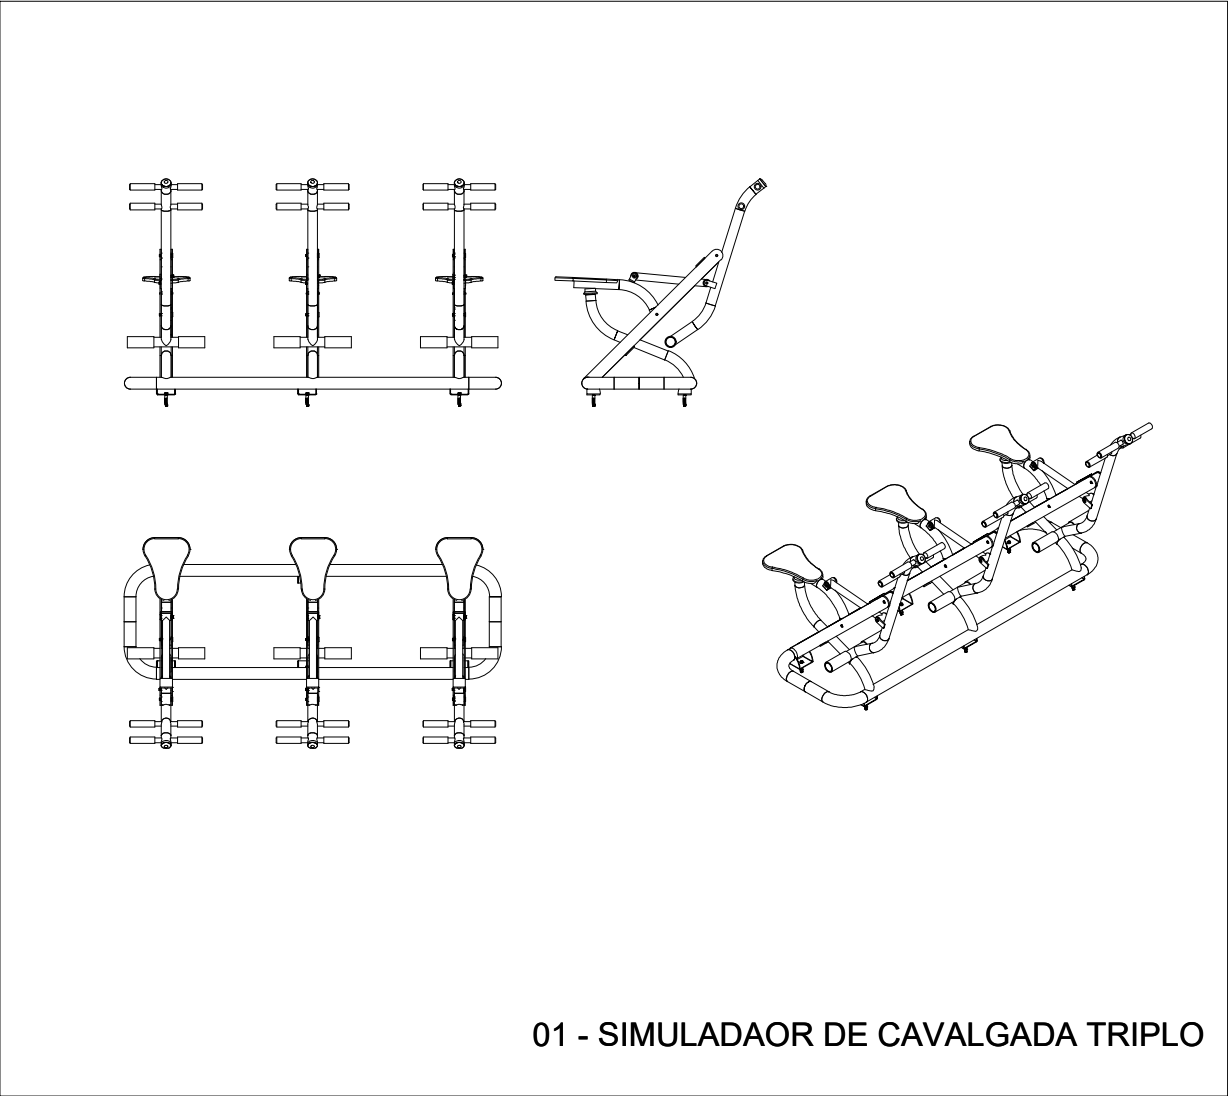

01 DETALHE ACADEMIA TERCEIRA IDADE

ESCALA 1:40

<div><div>FOTE</div><div>FUNDAÇÃO PARA O DESENVOLVIMENTO TECNOLÓGICO DA ENGENHARIA</div></div>			<div><div></div><div>MUNICÍPIO DE HORTOLÂNDIA</div></div>		Administração JOSÉ NAZARENO ZEZÉ GOMES 2021-2024	
Projeto: FUNDAÇÃO PARA O DESENVOLVIMENTO TECNOLÓGICO DA ENGENHARIA			Obra: PROLONG. DA AV. JOSÉ PEREIRA DE LIRA COM INTERLIGAÇÃO AO BAIRRO NOVA EUROPA, CONEXÕES AO BAIRRO NOVO ÂNGULO E URBANIZAÇÕES		Local: OBRA 04 - PARQUE SANTA EMÍLIA - URBANIZAÇÃO E CANALIZAÇÃO	
Coordenador do Projeto: Antônio C. Fonseca			Título: ESTUDOS E PROJETOS DE CONSTRUÇÃO CIVIL ATI (ACADEMIA TERCEIRA IDADE)		Código: DE-PB.2.OB.04-CON-001	
Elaboração: Marcio Roberto Tonetti			SECRETARIA MUNICIPAL DE OBRAS		Data: 11/2023	
RRT/ART: 28027230231457406 CAU/CREA: 0600420948-SP			SECRETARIA MUNICIPAL DE OBRAS		Revisão: 01	
RRT/ART: 28027230231810212 CAU/CREA: 5060449378-SP			SECRETARIA MUNICIPAL DE OBRAS		Escala: INDICADAS	
			SECRETARIA DE MOBILIDADE URBANA		Folha: 01/04	