















QUADRO - ESPECIFICAÇÃO DOS MATERIAIS

REPRES. GRÁFICA	CÓDIGO	DESCRIÇÃO	ESPECIFICAÇÃO	EXTENSÃO (m²)
	1	CONCRETO NÃO ARMADO USINADO - 20 MPa - PIGMENTADO	-	6.580,48m²
	2	BASE DE AGREGADO RECICLADO - RCC	-	12.784,59m²
	3	CONCRETO NÃO ARMADO USINADO- 20 MPa	-	6.204,11m²
	4	LAJOTA DE CONCRETO - 35 MPa - e= 6cm - REJUNTE EM AREIA	-	1.921,68m²
	5	LASTRO DE AREIA	-	1.921,68m²
	6	BASE DE BICA CORRIDA	-	1.921,68m²
	7	BASE DE BICA CORRIDA	-	1.260,19m²
	8	CONCRETO ASFÁLTICO - CBUQ FAIXA III	DER/SP-ET-DE-P00/027	
	9	PINTURA IMPERMEABILIZANTE	DER/SP-ET-DE-P00/019	
	10	PINTURA LIGANTE	DER/SP-ET-DE-P00/020	
	11	BASE DE BRITA GRADUADA	DER/SP-ET-DE-P00/008	
	12	MELHORIA DO SUBLEITO ≥ CBR 5 %	DER/SP-ET-DE-P00/001	


SEÇÃO TIPO - CICLOVIA,  
PISTA DE CAMINHADA E FAIXA DE SERVIÇO

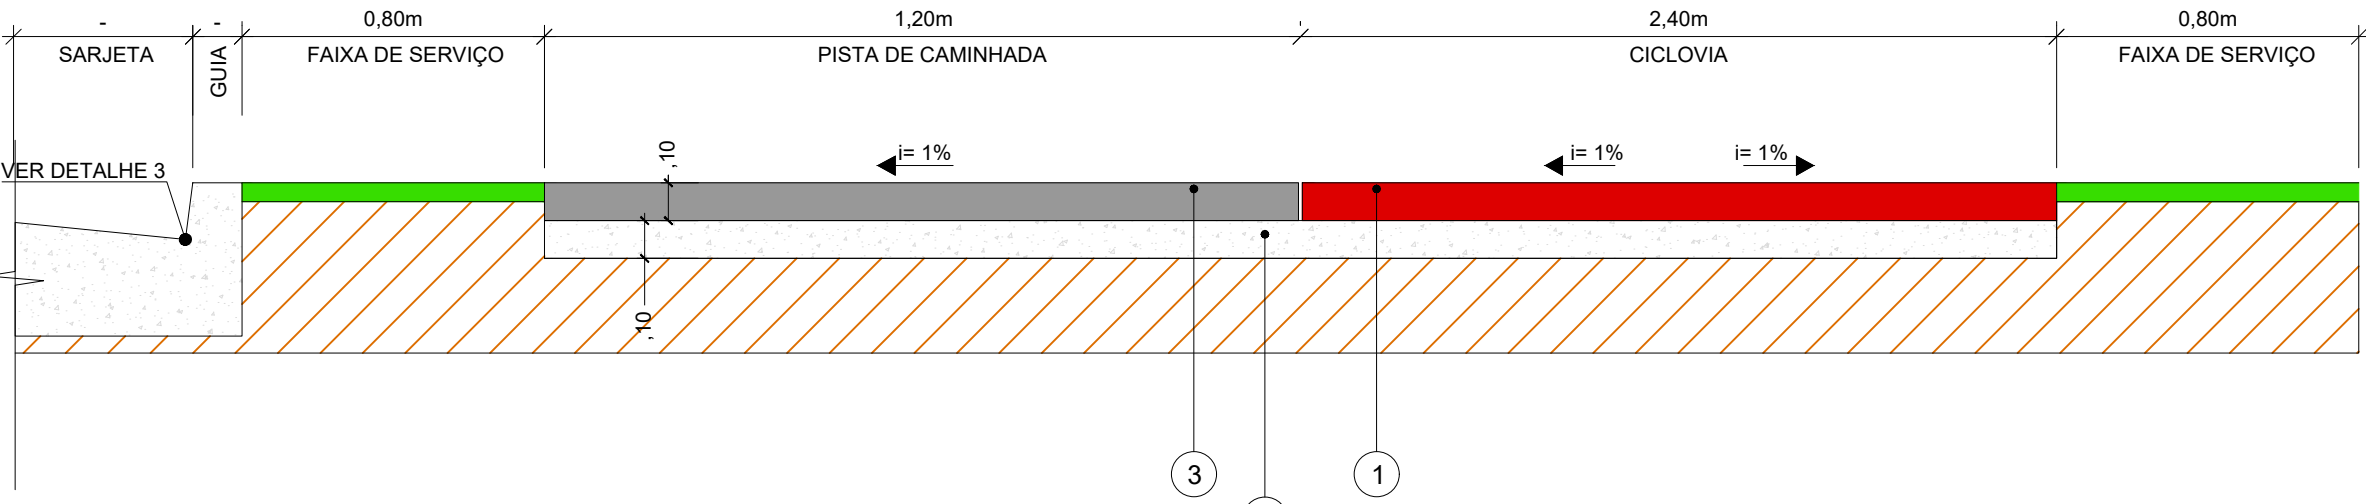


1 SEÇÃO TIPO  
ESCALA 1:25

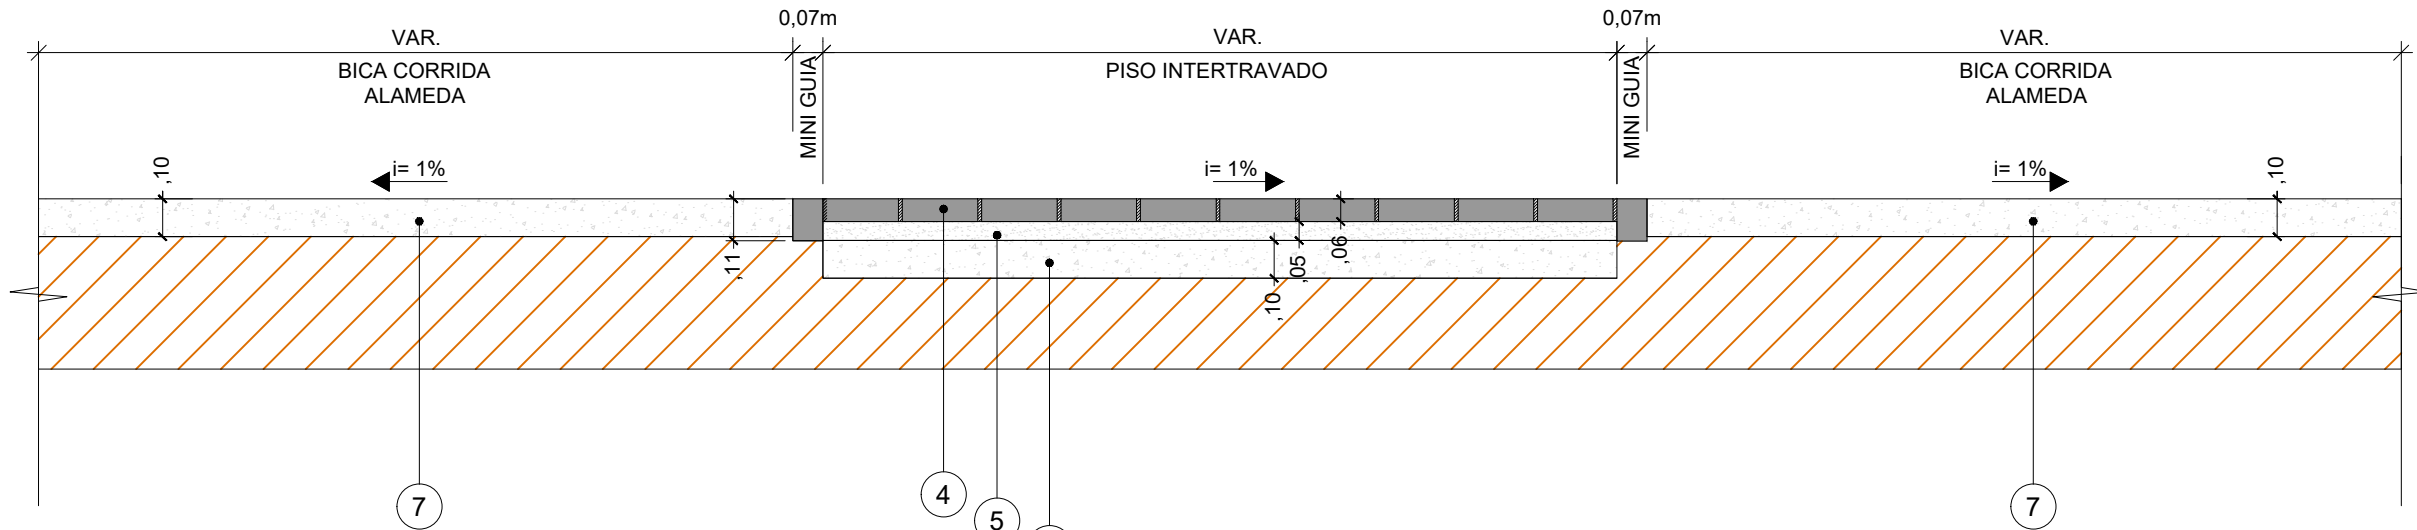


2 SEÇÃO TIPO  
ESCALA 1:25

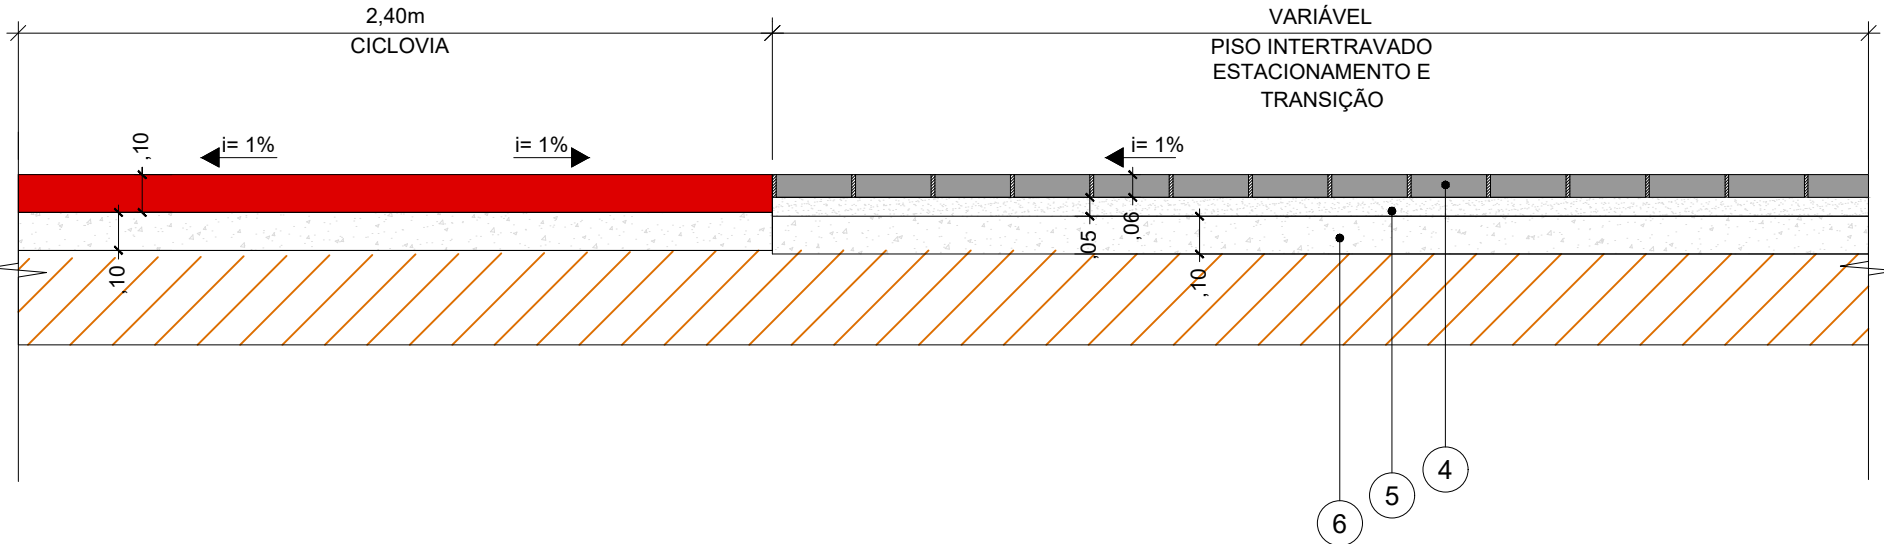

3 SEÇÃO TIPO  
ESCALA 1:25

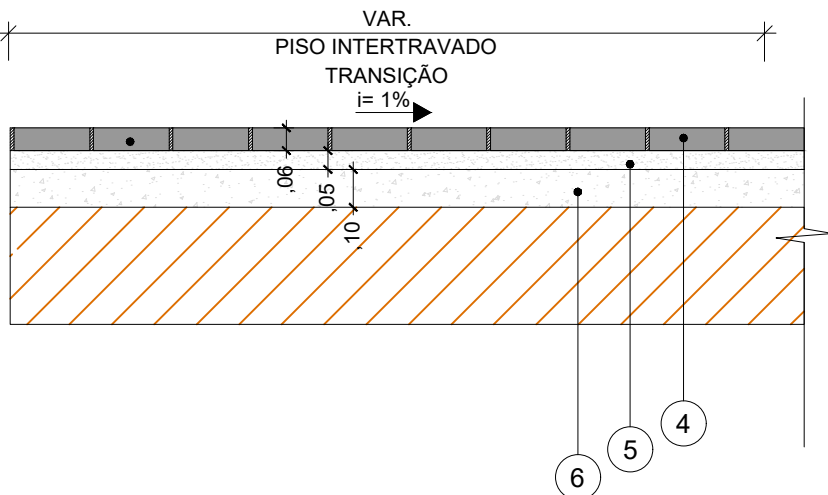

4 SEÇÃO TIPO  
ESCALA 1:20

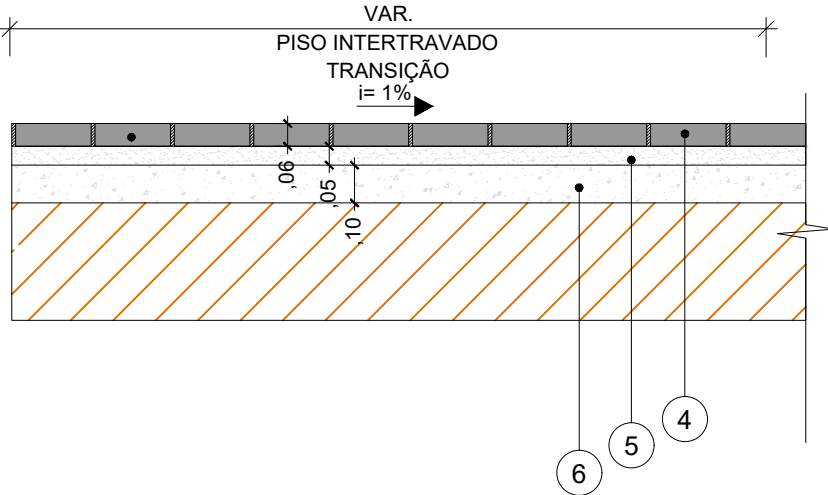

5 SEÇÃO TIPO  
ESCALA 1:20

 FUNDAÇÃO PARA O DESENVOLVIMENTO TECNOLÓGICO DA ENGENHARIA			 MUNICÍPIO DE HORTOLÂNDIA			Administração Ângelo Perugini 2017-2020	
Projetista: FUNDAÇÃO PARA O DESENVOLVIMENTO TECNOLÓGICO DA ENGENHARIA			Obra: PARQUE LINEAR DO RESERVATÓRIO JAC 1 - URBANIZAÇÃO ENTORNO			Nº Contrato: 303/2018	
Coordenador do Projeto: Antônio C. Fonseca			Local: JAC 1 - HORTOLÂNDIA - SP			Código: DE-3.10.00-4B9-005	
Elaboração: Rodrigo S. dos Santos			Título: ESTUDO E PROJETO DE ARQUITETURA - PAVIMENTAÇÃO- DETALHES			Data: 12/2019	
RRT/ART: 28027230181403241 CAU/CREA: 0600420948-SP			SECRETARIA MUNICIPAL DE OBRAS			Revisão: 02	
RRT/ART: 0000008873837 CAU/CREA: A129524-1			SECRETARIA MUNICIPAL DE OBRAS			Escala: IND.	
			SECRETARIA DE MOBILIDADE URBANA			Folha: 05/05	