
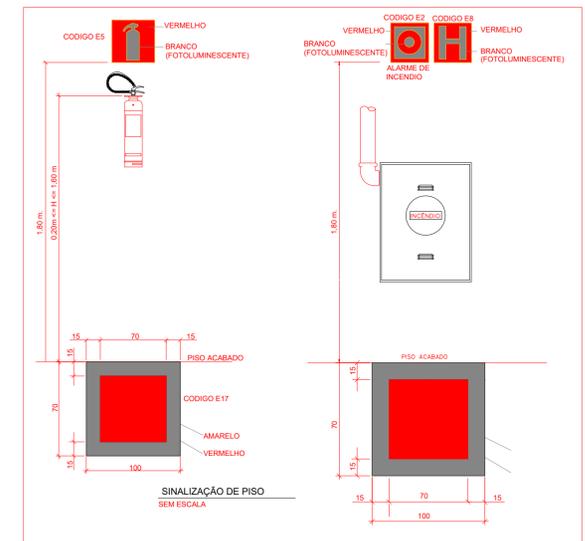
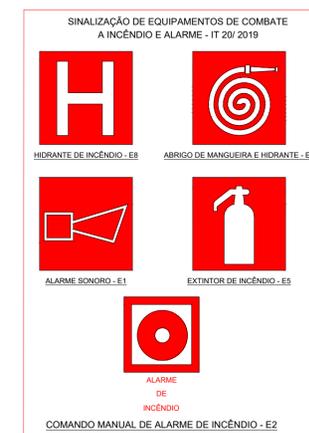


Legenda de condutos - TÉRREO	
	Hidrantes
	Alimentador e Sub-Ramal

Legenda - TÉRREO	
	Acionador de bomba convencional com botão liga/desliga
	Acionador manual com sirene para alarme de incêndio endereçável
	Autônoma 30 LED's 80 lumens
	Bomba Hidráulica
	Extintor PQS 4kg BC
	Extintor água 10L A
	Hidrante - mangueira 1.1/2 - 30m
	Placa saída de emergência de PVC 24x12cm
	Registro bruto de gaveta industrial
	Sirene Bitoral Eletrônica
	Válvula de retenção horizontal c/ F'G"
	Válvula de retenção vertical c/ F'G"
	Válvula de sucção (poco) c/ F'G"

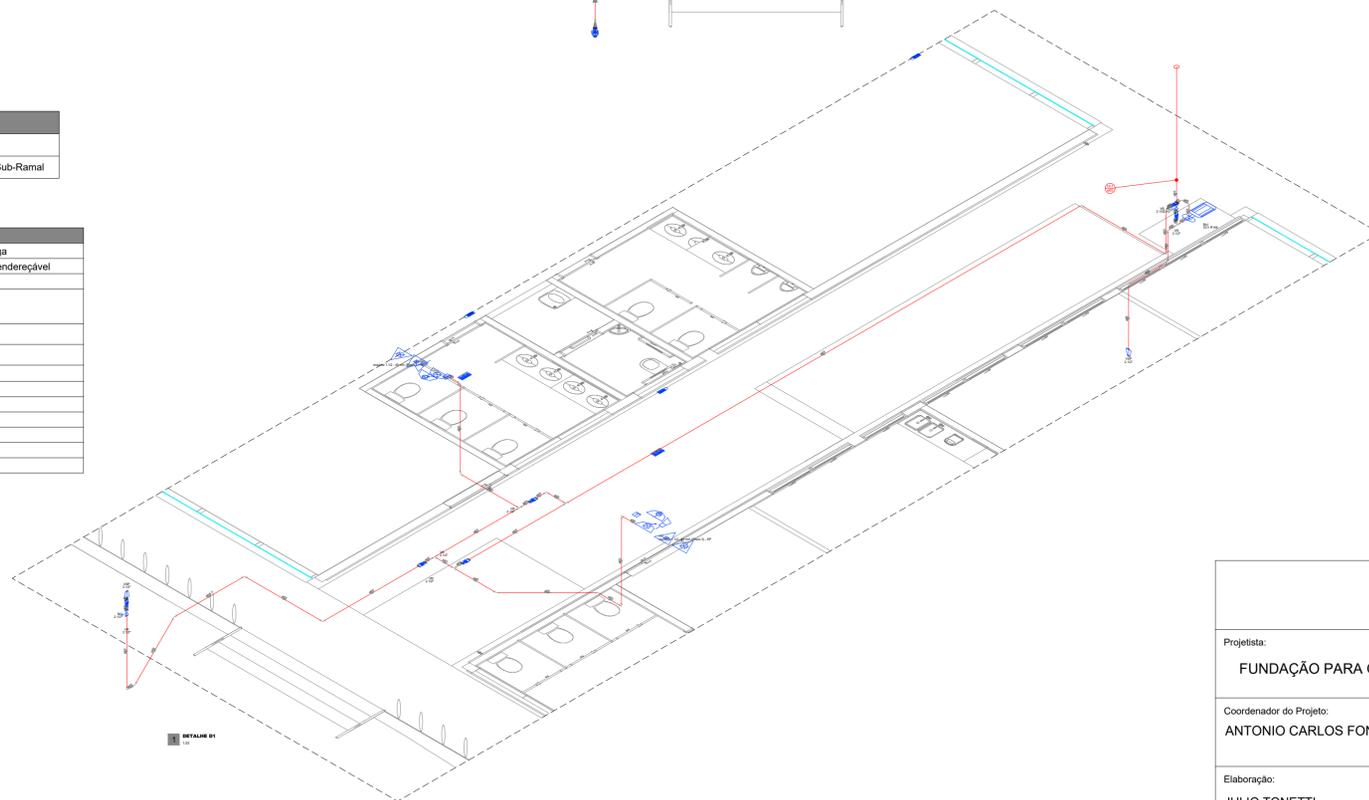

MUNICÍPIO DE HORTOLÂNDIA

Administração  
JOSÉ NAZARENO  
ZEZÉ GOMES  
2021-2024

Projetista:  
**FUNDAÇÃO PARA O DESENVOLVIMENTO TECNOLÓGICO DA ENGENHARIA**

Obra: **CONSTRUÇÕES DE ANEXOS EM TORNO DO PAÇO**

Local: **PROLONG. ESTRADA SABINA BAPTISTA DE CAMARGO**

Nº Contrato:  
**189/2023**

Coordenador do Projeto:  
**ANTONIO CARLOS FONSECA**

RT/ART: 28027230231457406  
CAU/CREA: 0600420948-SP

Visto:

Título: **ESTUDOS E PROJETOS DE PREVENÇÃO À INCÊNDIO - ANEXO I**

Código:  
**DE-PB-3-OB.01-INC-001**

Elaboração:  
**JULIO TONETTI**

RT/ART: 13700925  
CAU/CREA: A58108-9

Visto:

SECRETARIA MUNICIPAL DE OBRAS  
SECRETARIA MUNICIPAL DE OBRAS  
SECRETARIA DE MOBILIDADE URBANA

Data:  
**01/2024**  
Revisão:  
**01**  
Escala:  
**1:75**  
Folha:  
**01/01**