





Lista de materiais - Pavimento Térreo		
Preventivo		
Incêndio		
Extintor portátil		2 pç
Extintor PQS 4kg BC		2 pç
Extintor de água 10l A		2 pç
Iluminação de emergência		
Autônoma 30 LED's 80 lúmens		16 pç
Sinalização de emergência		
Placa fotoluminescente saída de emergência de PVC 24x12cm		2 pç
Placa rota de fuga à direita de PVC 30 x 15cm		2 pç
Placa rota de fuga à esquerda de PVC 30 x 15cm		1 pç

Legenda - Pavimento Térreo	
Autônoma 30 LED's 80 lúmens	
Extintor PQS 4kg BC	
Extintor água 10l A	
Placa rota de fuga seta para direita de PVC 30x15cm	
Placa rota de fuga seta para esquerda de PVC 30x15cm	
Placa saída de emergência de PVC 24x12cm	

Legenda de condutos - Pavimento Térreo	
Climatização (Dreno)	

Lista de materiais - Pavimento Térreo		
Climatização (Dreno)		
PVC rígido soldável		
Joelho 45 soldável		
25 mm	1 pç	
Joelho 90° soldável		
25 mm	3 pç	
Tubos		
25 mm	7.94 m	

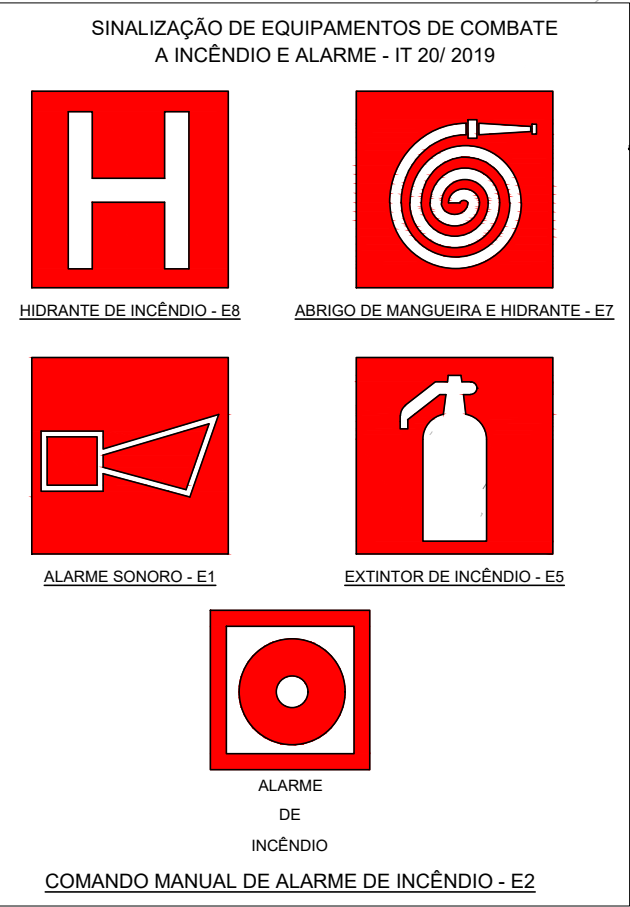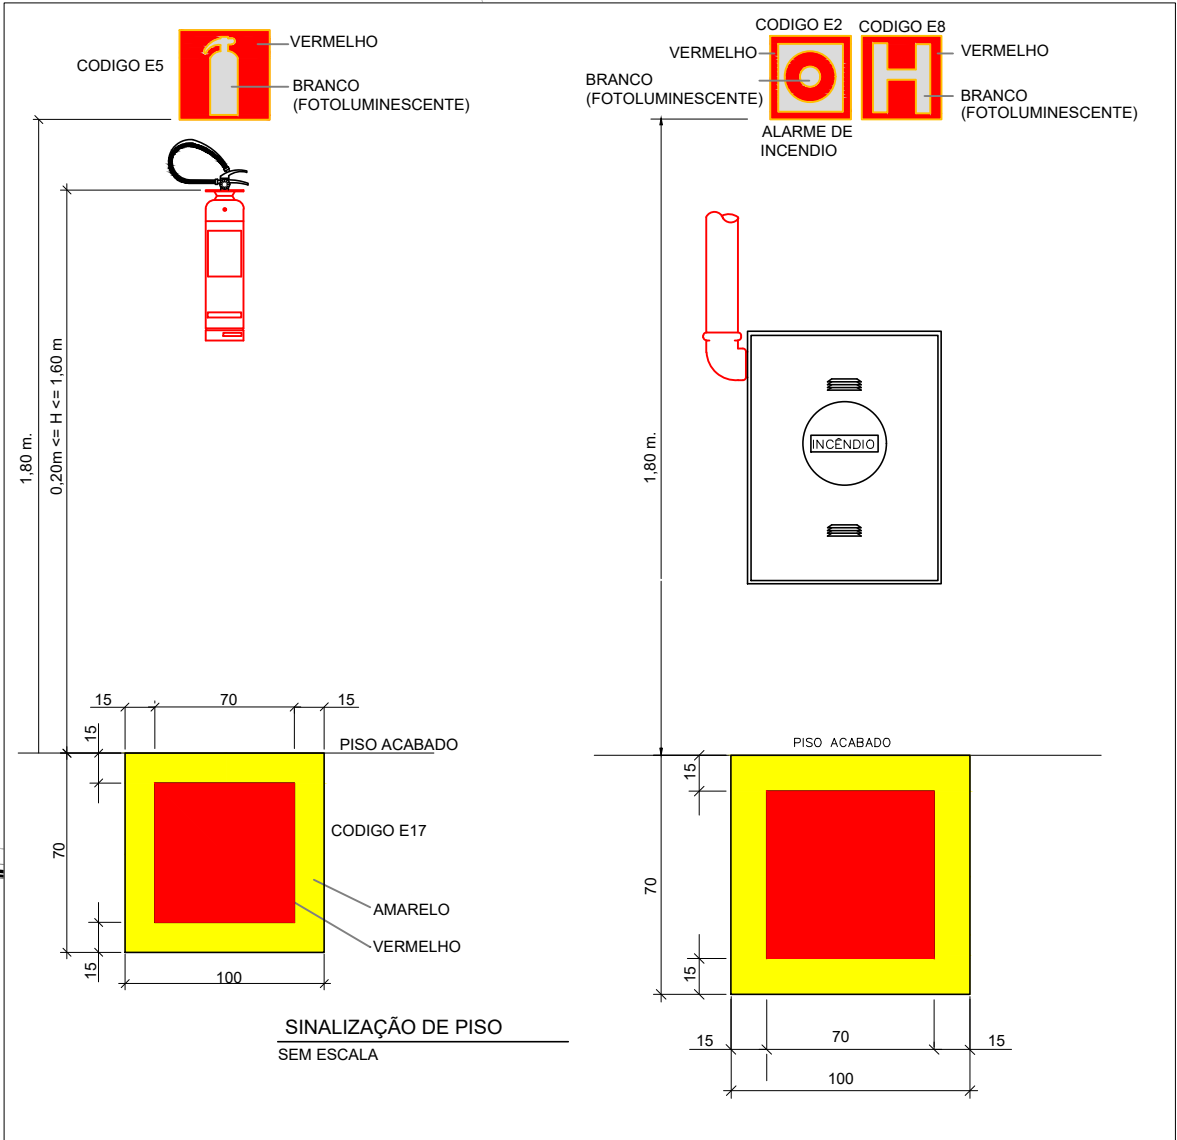

<div><div>FUNDAÇÃO PARA O DESENVOLVIMENTO TECNOLÓGICO DA ENGENHARIA</div></div>			<div><div>MUNICÍPIO DE HORTOLÂNDIA</div></div>		<div>Administração JOSÉ NAZARENO ZEZÉ GOMES 2021-2024</div>	
Projetoista: FUNDAÇÃO PARA O DESENVOLVIMENTO TECNOLÓGICO DA ENGENHARIA			Obra: CONSTRUÇÕES DE ANEXOS - ENTORNO PAÇO			
			Local: PROLONG. ESTRADA SABINA BAPTISTA DE CAMARGO		Nº Contrato: 189/2023	
Coordenador do Projeto: Antonio Carlos da Fonseca			Título: ESTUDOS E PROJETOS DE SISTEMA DE COMBATE A INCÊNDIO - ANEXO II - PLANTA MEZANINO		Código: DE-PB.3.OB.02-INC-002	
RRTI/ART: 28027230231457406			SECRETARIA MUNICIPAL DE OBRAS		Data: 01/2024	
CAU/CREA: 0600420948-SP			DEPARTAMENTO DE PROJETOS - APROVAÇÃO <small>(ELABORAÇÃO E ASSINATURA)</small>		Revisão: 01	
Elaboração: Julio Cezar Tonetti			SECRETARIA MUNICIPAL DE OBRAS		Escala: 1:75	
RRTI/ART: 13700925			DEPARTAMENTO DE OBRAS - APROVAÇÃO <small>(ELABORAÇÃO E ASSINATURA)</small>		Folha: 02/02	
CAU/CREA: AS8108-9			SECRETARIA DE MOBILIDADE URBANA		DEPARTAMENTO DE PROJETOS - APROVAÇÃO <small>(ELABORAÇÃO E ASSINATURA)</small>	