NOTAS:

1. MEDIDAS EM METRO, EXCETO ONDE INDICADO.
2. PARA DIMENSIONAMENTO, TRATAMENTO E ACABAMENTO ESPECÍFICOS VERIFICAR PROJETOS COMPLEMENTARES.
3. VERIFICAR MEDIDAS NO LOCAL.
4. ESPECIFICAÇÃO DE ACABAMENTOS, VER RESPECTIVAS AMPLIAÇÕES.
5. O DETALHAMENTO PARA CORRETO DESEMPENHO DOS CONJUNTOS É DE EXCLUSIVA RESPONSABILIDADE DO FORNECEDOR.
6. ANTES DA EXECUÇÃO E INSTALAÇÃO OS FORNECEDORES DEVERÃO APRESENTAR O PROJETO DE FABRICAÇÃO DOS CAIXILHOS PARA ANÁLISE E APROVAÇÃO DA FISCALIZAÇÃO DA OBRA.

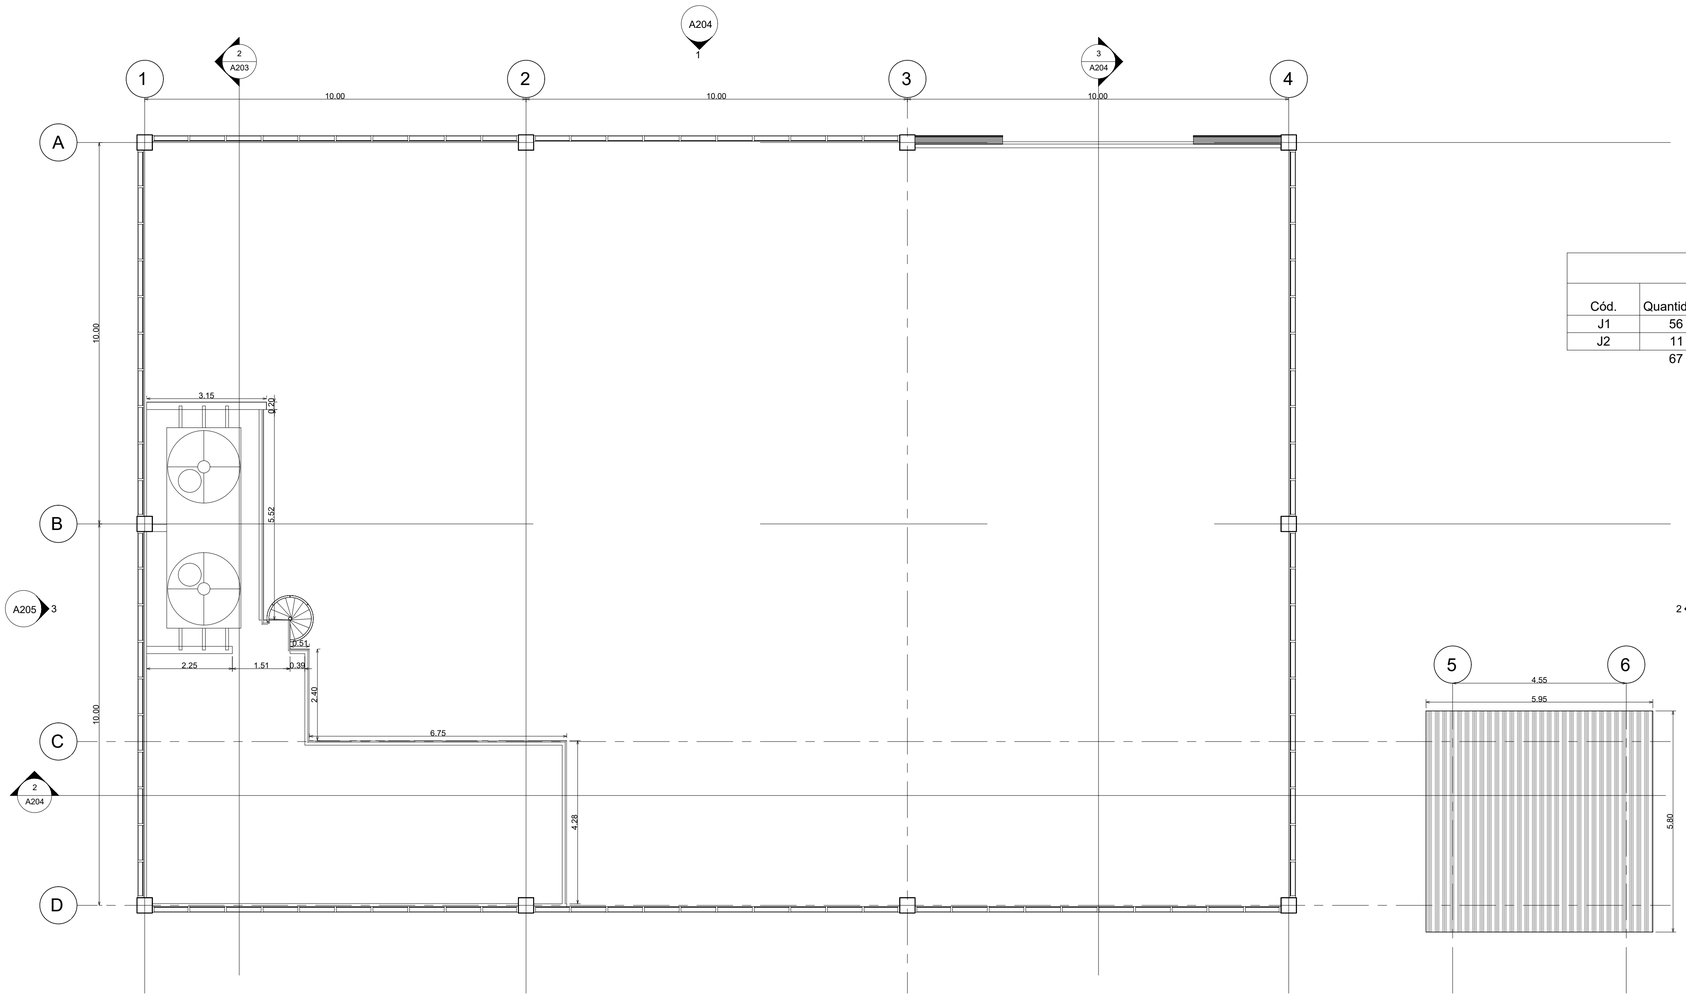

1 Mezanino
1 : 75

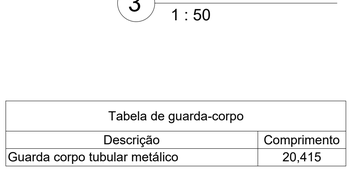

Tabela de janela					
Cód.	Quantidade	Família e tipo	Largura	Altura	Altura do peitoril
J1	56	Janela maxim-ar: 96x120cm	0,960	1,200	1,200
J2	11	Janela maxim-ar: 105x80cm	1,050	0,800	1,600
	67				

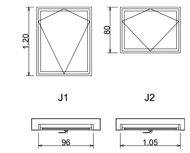

3 Janelas
1 : 50

Tabela de guarda-corpo	
Descrição	Comprimento
Guarda corpo tubular metálico	20,415

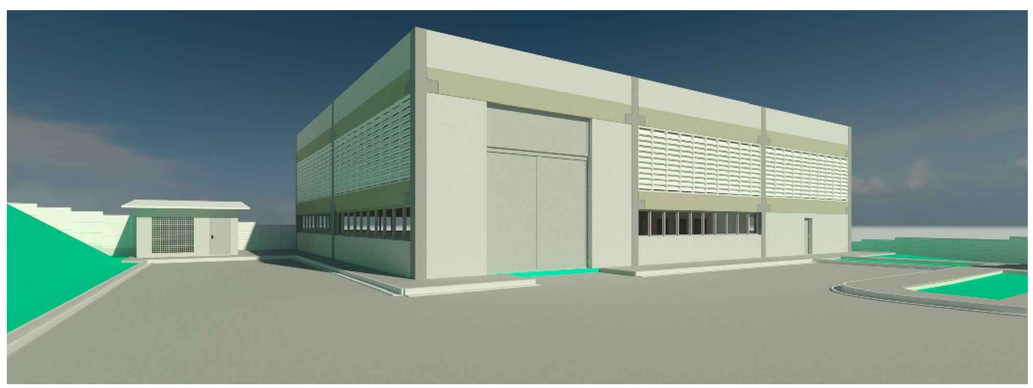

2 Vista 3D
1 : 2

FDTE

Projetista:
FUNDAÇÃO PARA O DESENVOLVIMENTO TECNOLÓGICO DA ENGENHARIA

Coordenador do Projeto:
Antonio Carlos Fonseca
RRT/ART: 28027230231457406
CAU/CREA: 0600420948-SP
Visto:

Elaboração:
Julio Cezar Tonetti
RRT/ART: 13700925
CAU/CREA: A58108-9
Visto: JULIO CEZAR TONETTI:34625881846 Assinado de forma digital por JULIO CEZAR TONETTI:34625881846 Dados: 2024.04.24 11:48:41 -03'00'

MUNICÍPIO DE HORTOLÂNDIA

Administração
JOSÉ NAZARENO
ZEZÉ GOMES
2021-2024

Obra: CONSTRUÇÕES ANEXOS - ENTORNO DO PAÇO
Local: PROLONG. ESTRADA SABINA BAPTISTA DE CAMARGO
N° Contrato: 189/2023
Título: ESTUDOS E PROJETOS DE ARQUITETURA - ANEXO III - PLANTA MEZANINO E VISTA 3D
Código: DE-PB.3.OB.03-ARQ-002

SECRETARIA MUNICIPAL DE OBRAS	DEPARTAMENTO DE PROJETOS - APROVAÇÃO	Data: 01/2024	Revisão: 01
SECRETARIA MUNICIPAL DE OBRAS	DEPARTAMENTO DE OBRAS - APROVAÇÃO	Escala: IND.	Folha: 02/06
SECRETARIA DE MOBILIDADE URBANA	DEPARTAMENTO DE PROJETOS - APROVAÇÃO		